




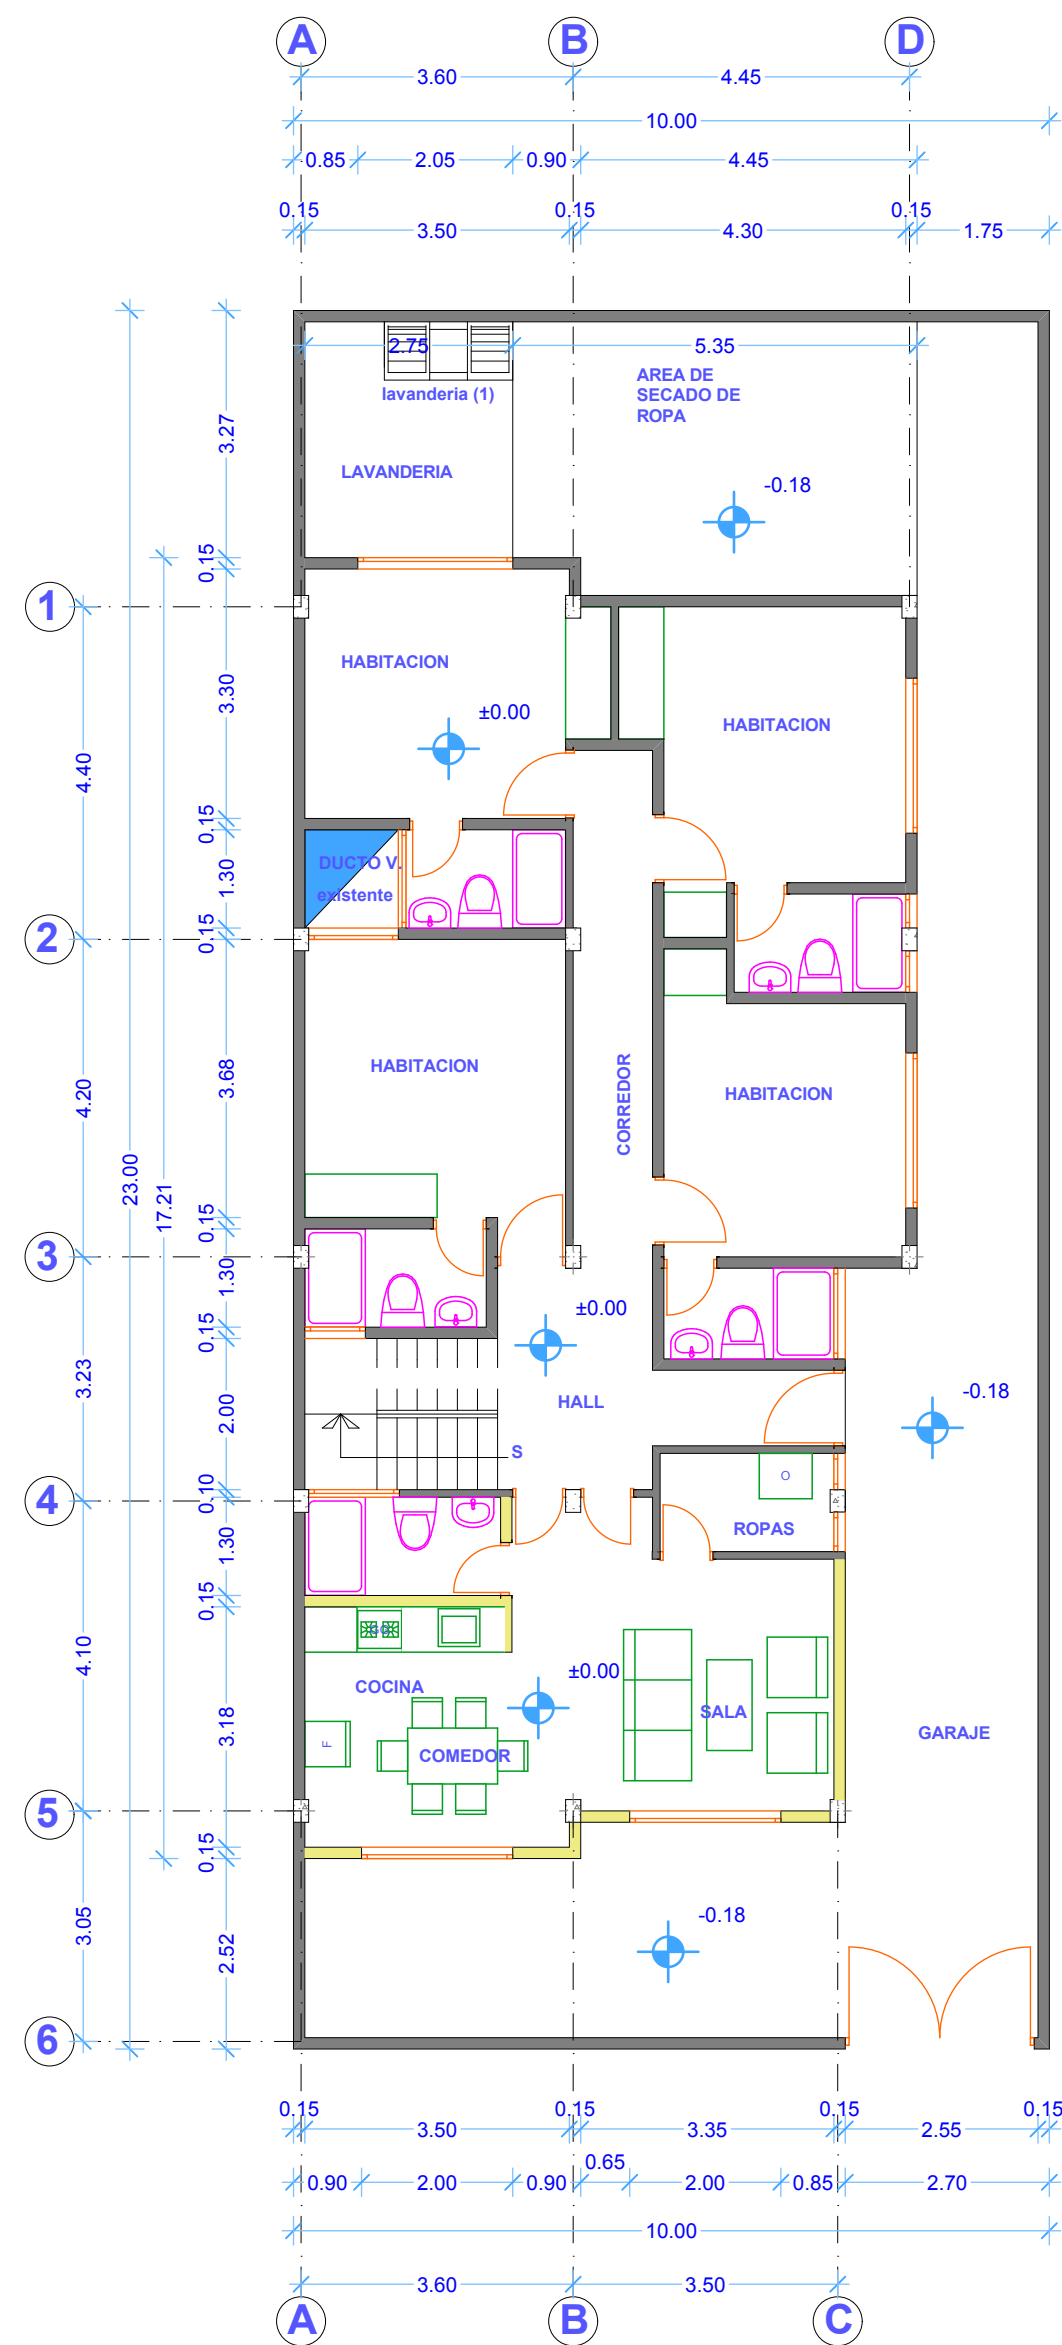


PLANTA BAJA EXISTENTE
ESCALA 1:100

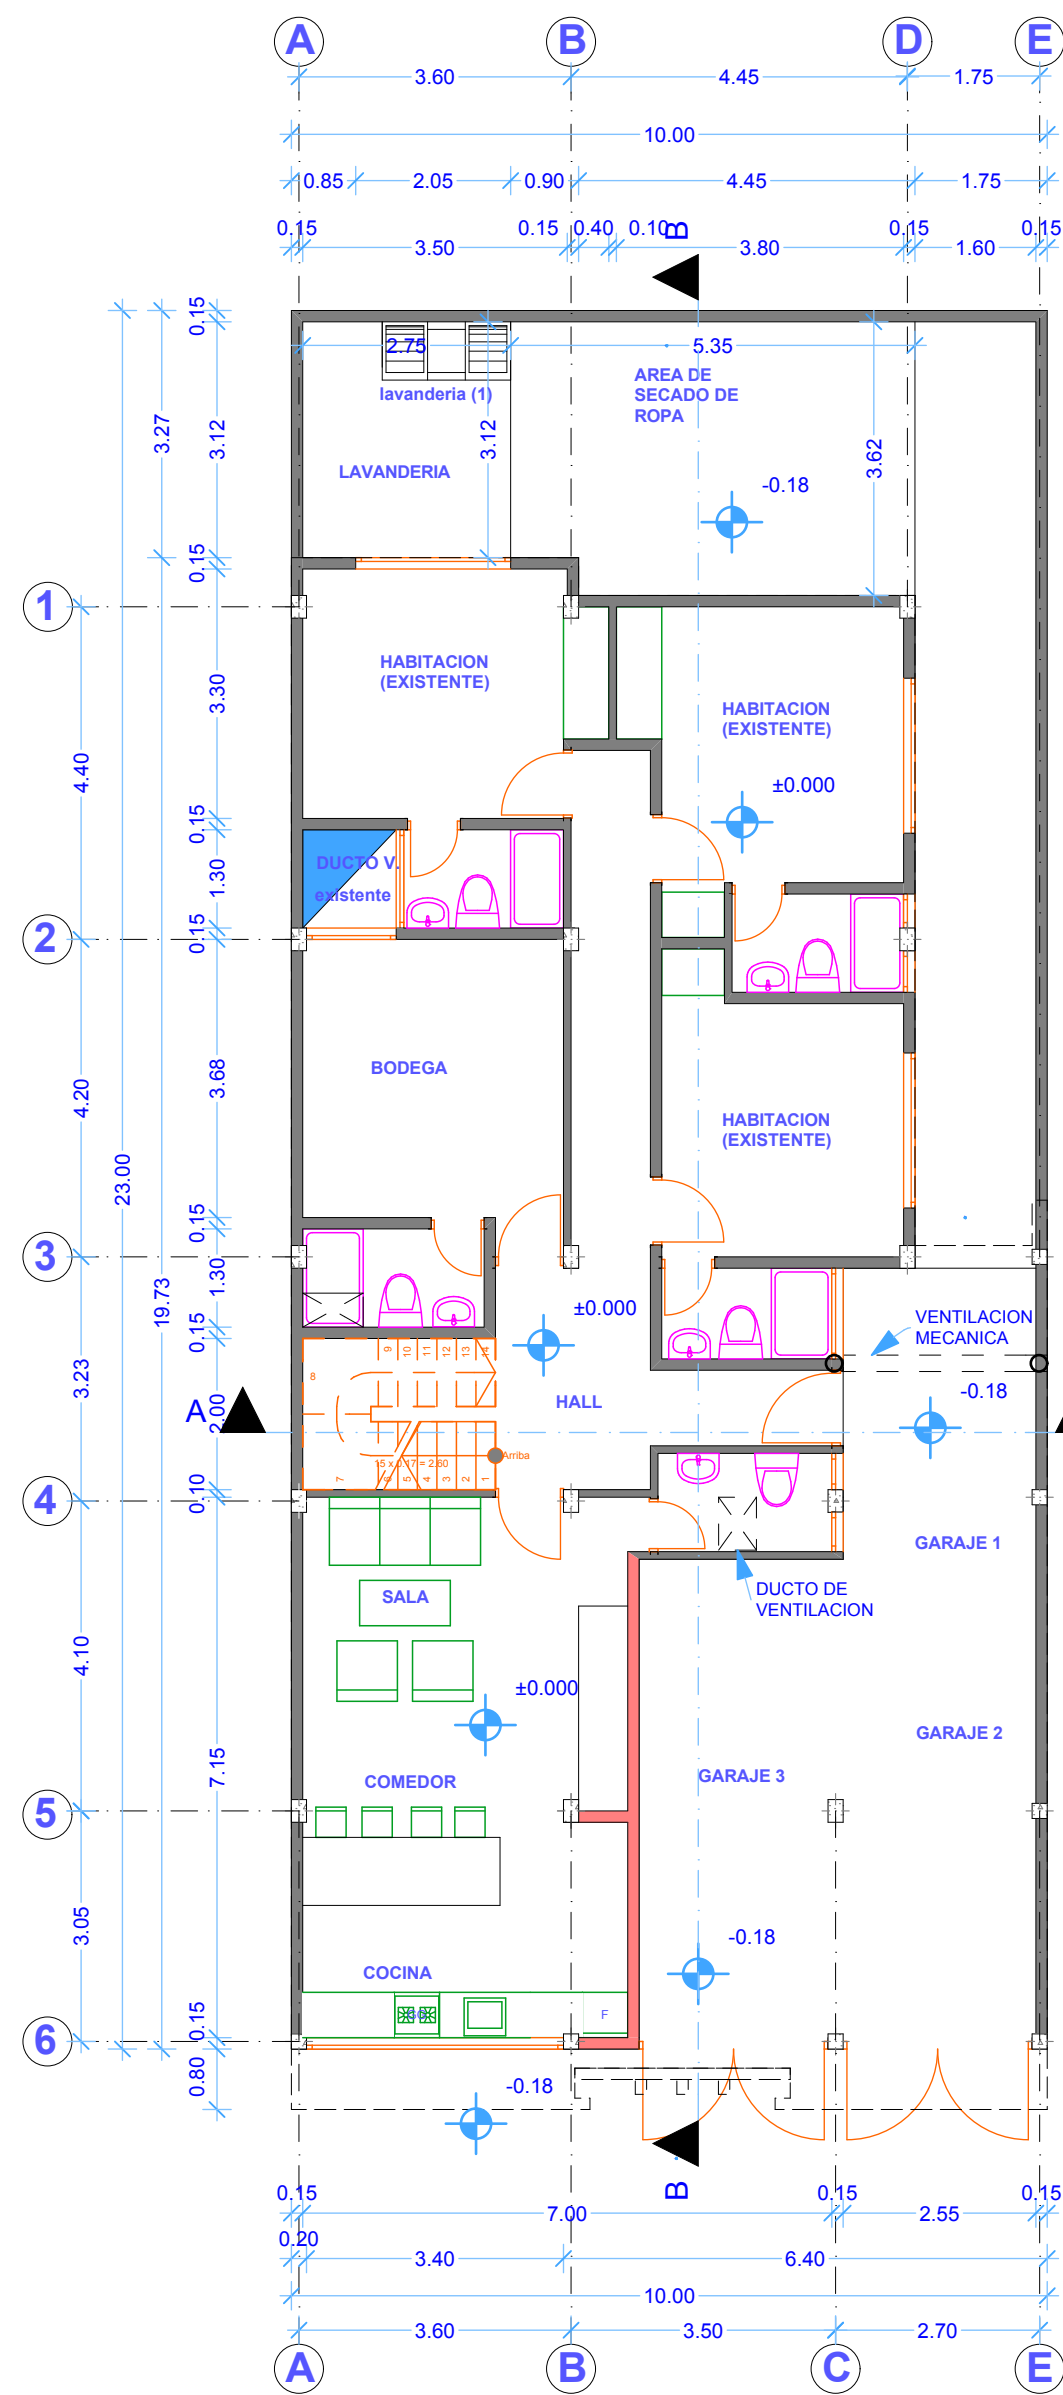


PLANTA BAJA PROPUESTA
ESCALA 1:100

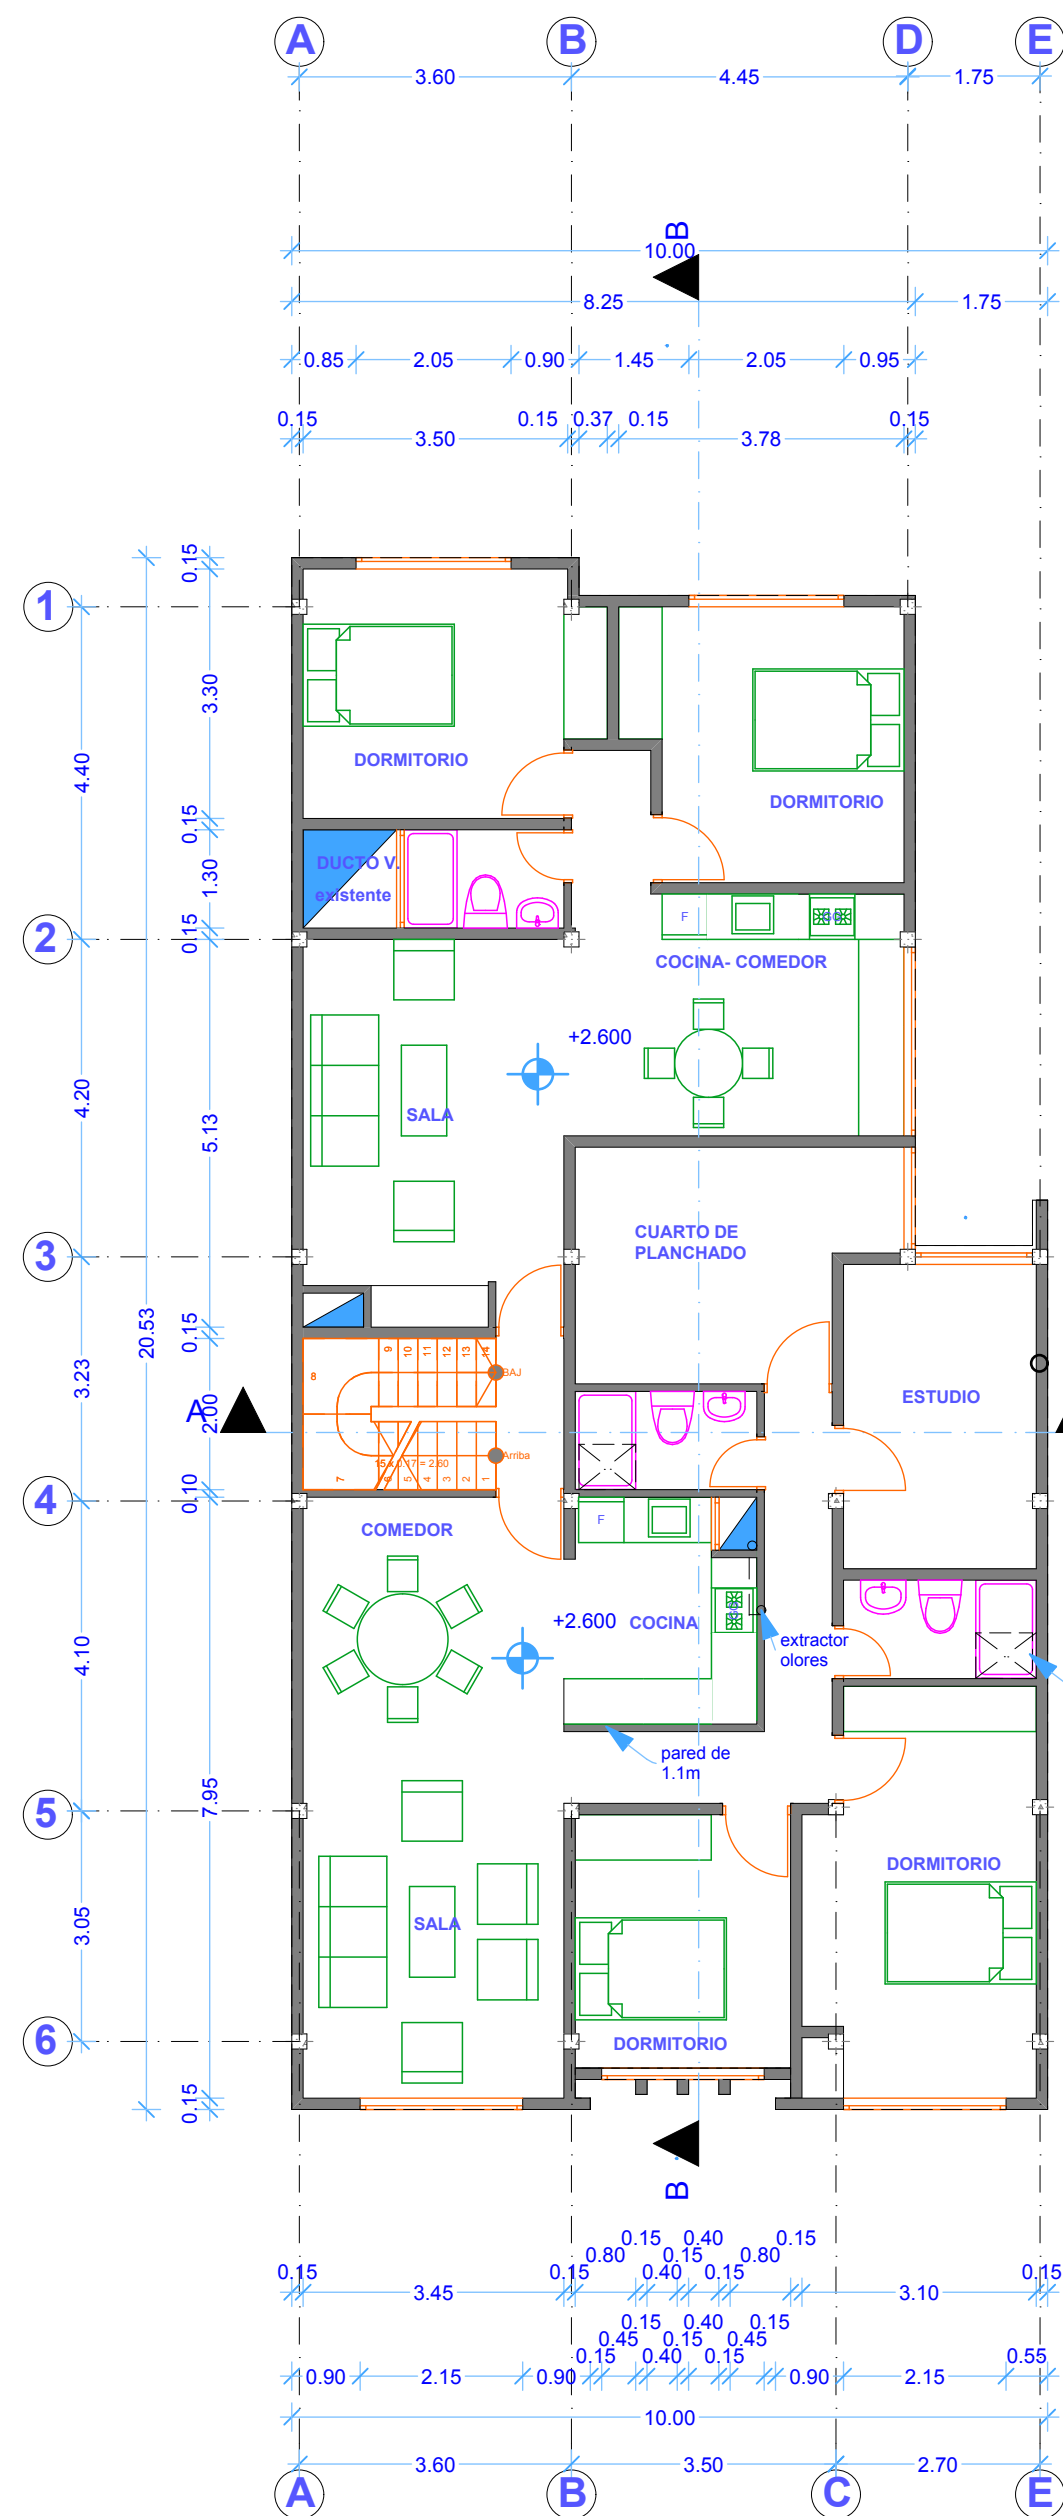

PLANTA ALTA PROPUESTA
ESCALA 1:100

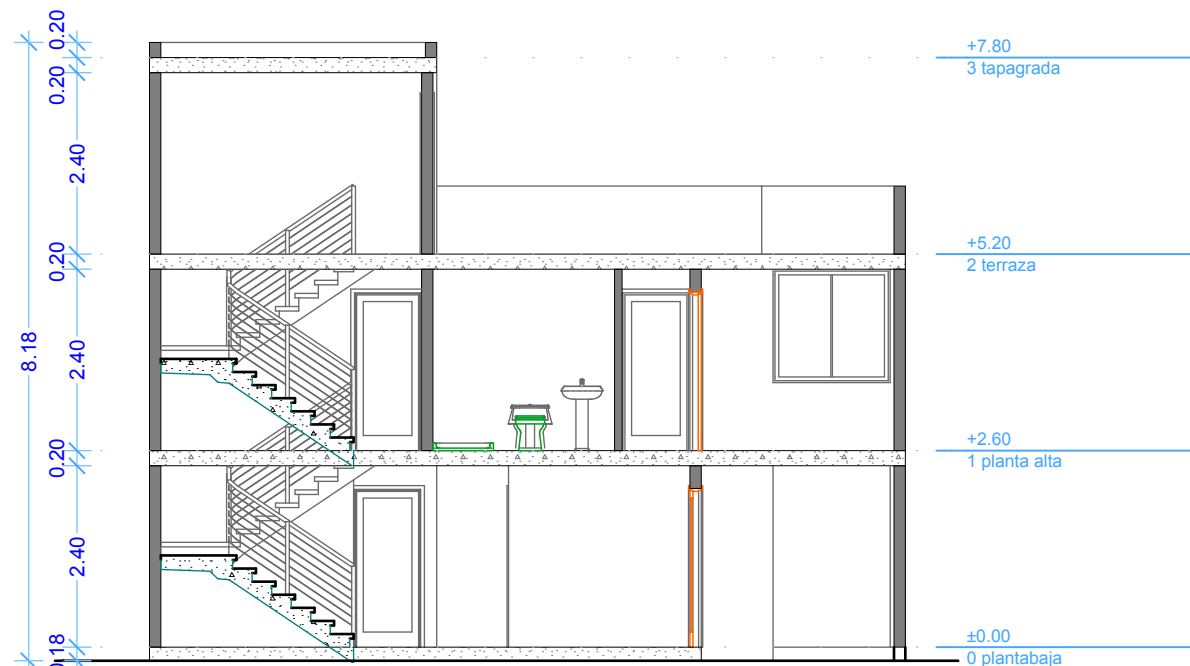

CORTE A - A
ESCALA 1:100

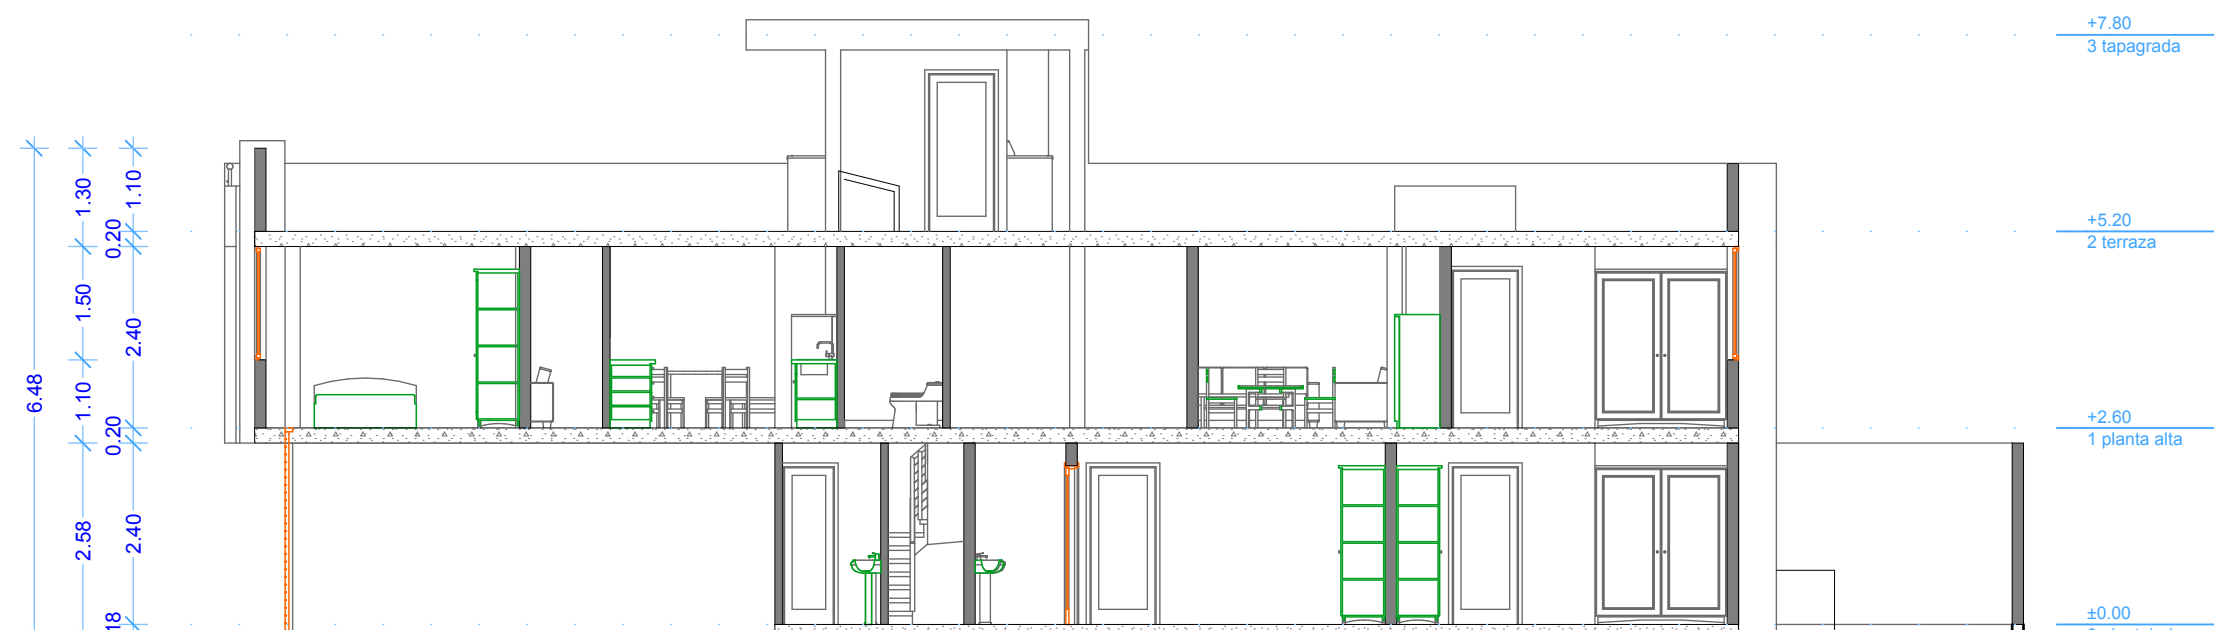

CORTE B - B
ESCALA 1:100

CUADRO DE AREAS

AREA DE TERRENO		230.00 m2		COS PB EDIFICACION%		64.75%
AREA BRUTA		342.727m2		COS TOTAL EDIFICACION%		149.91%
PISO	NIVEL	USOS	AREA UTIL	AREA NO COMPUTABLE		AREA BRUTA
				CONST.	ABIERTA	
PLANTA BAJA	-0.18	CIRCULACION PEATONAL	1		33.815	
	-0.18	ESTACIONAMIENTO	1		16.248	
	-0.18	LAVANDERIA	1		9.486	
	-0.18	SECADERO DE ROPA	1		19.717	
	+0.00	CIRCULACION PEATONAL	1		21.127	
	+0.00	VACIO	1		1.802	
	+0.00	VIVIENDA	1	127.805		
PLANTA ALTA	+2.60	CIRCULACION PEATONAL	1		7.200	
	+2.60	VACIO	1		1.802	
	+2.60	VIVIENDA	2	177.285		
						184.485
PLANTA TERRAZA	+5.20	CIRCULACION PEATONAL			9.310	
	+5.20	VACIO			1.802	
	+5.20	LAVANDERIA			7.590	
	+5.20	SECADERO DE ROPA			11.737	
	+5.20	CIRCULACION PEATONAL			155.938	
TOTAL				305.090	37.637	269.947
						342.727

Direccion: PASAJE #3 Y JOSE M. ESPINOZA. Mz "F" LOTE 06
BARRIO: LOURDES BAJO
Parroquia: LIZARZABURO
Canton : RIOBAMBA

Contiene:

PLANTAS - CORTES

Escala:	Fecha:	Lamina:
1:100	DICIEMBRE/2020	A1/2
Dibujo:		TS CAD

SELLOS MUNICIPALES :