


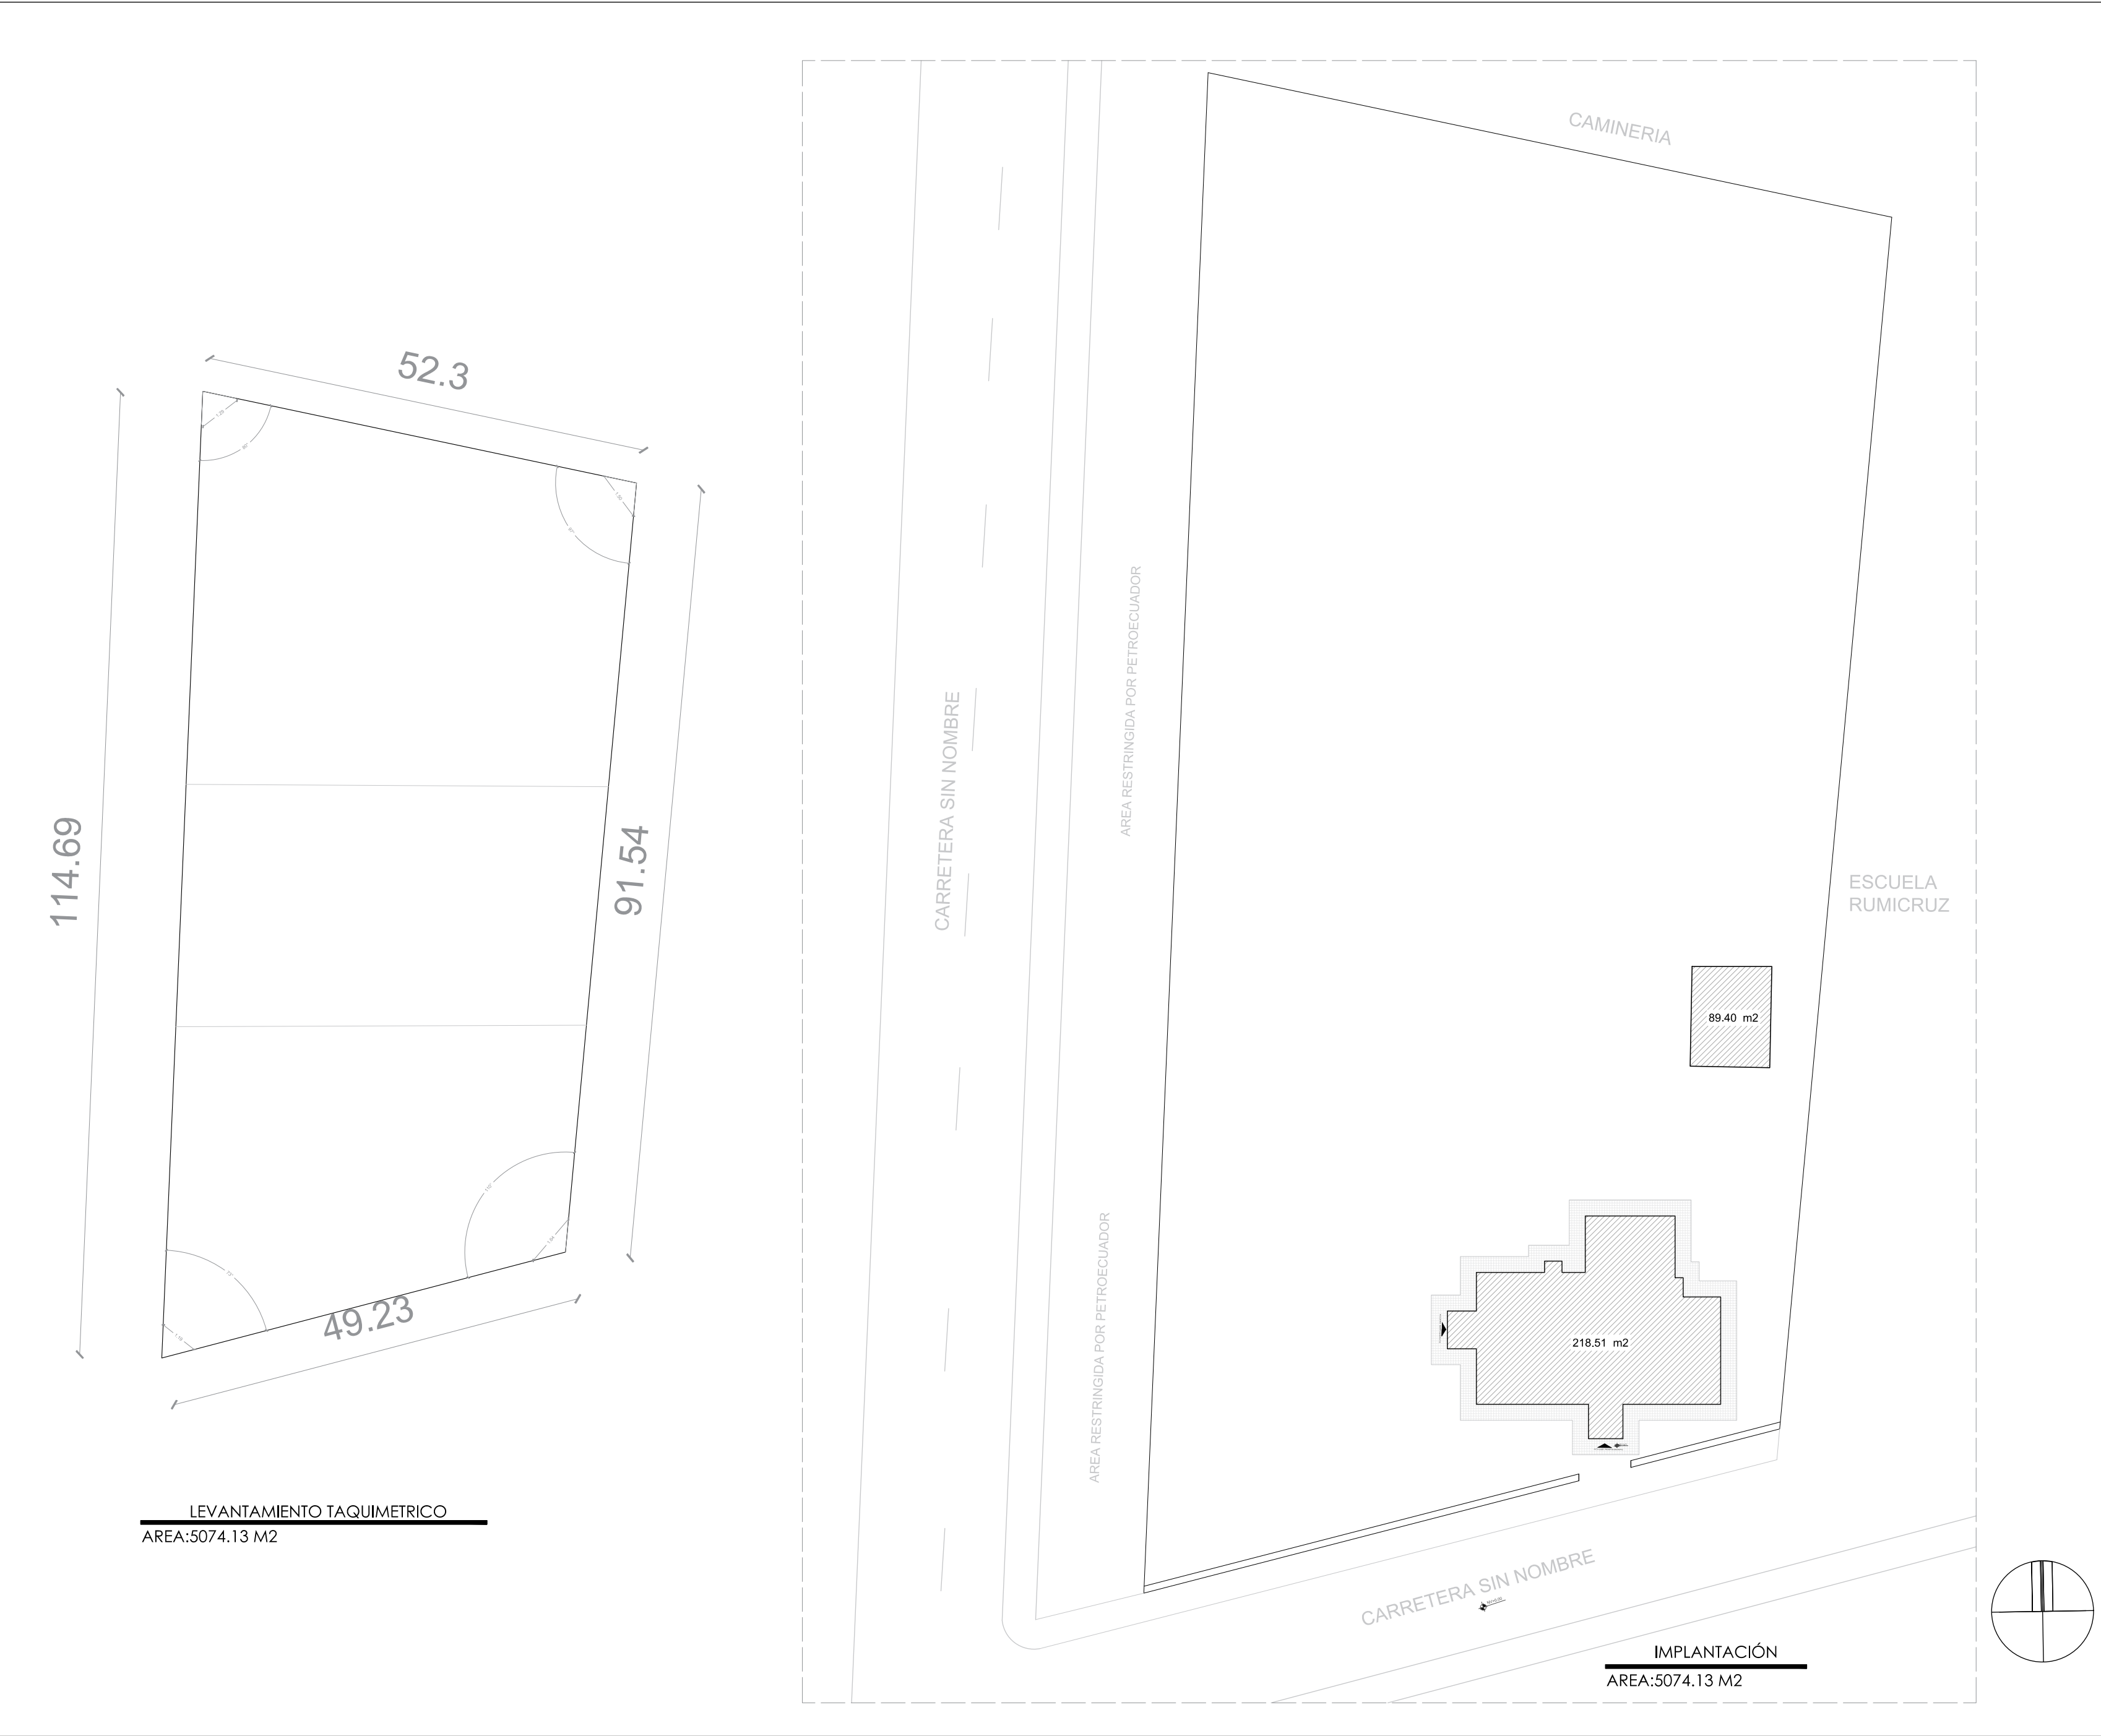




UNIVERSIDAD NACIONAL
DE CHIMBORAZO

FACULTAD DE INGENIERÍA
CARRERA DE ARQUITECTURA

UBICACIÓN:

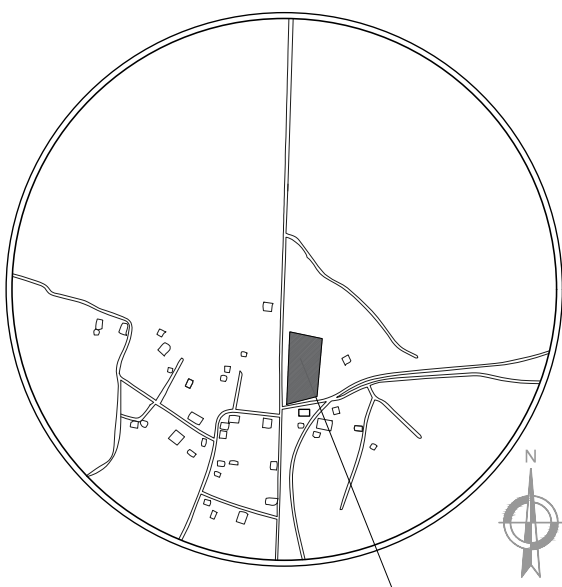

UBICACIÓN DEL PREDIO

CUADRO DE CONSTRUCCION

PUNTOS	COORDENADAS	
	X	Y
P1	749683.1250	9826101.4980
P2	749730.7250	9826114.0520
P3	749739.1090	9826205.2060
P4	749687.9510	9826216.0860

AREA:5074.13

SELLOS MUNICIPALES

INTEGRANTES:

Pillajo Fernando
Calderon Diego
Verdezoto Marietta
Rosero johana
Tocto Danilo
Moreno Isac

REVIS:

Arq. Geovanny Paula
Arq. Cecibel Gonzalez

FECHA:

21 de Julio de 2022

CONTIENE:

IMPLANTACIÓN
LEVANTAMIENTO
TAQUIMETRICO

PROVINCIA:	CANTON:	PARROQUIA:
Chimborazo	Riobamba	Licto

CLAVE CATASTRAL:

Sin denominacion

ESCALA:

1:100

LÁMINA:


1/21




UNIVERSIDAD
NACIONAL
DE
CHIMBORAZO

FACULTAD DE INGENIERÍA
CARRERA DE ARQUITECTURA

UBICACIÓN:

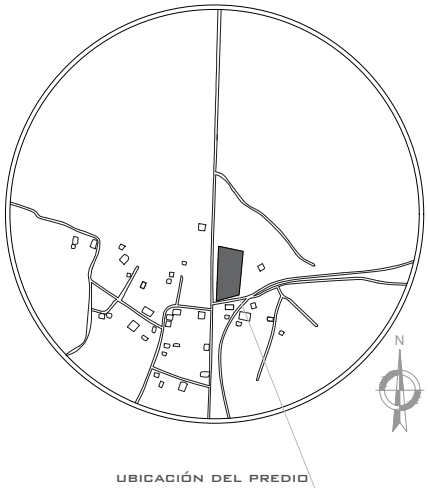

INFORMACIÓN DE LÁMINA

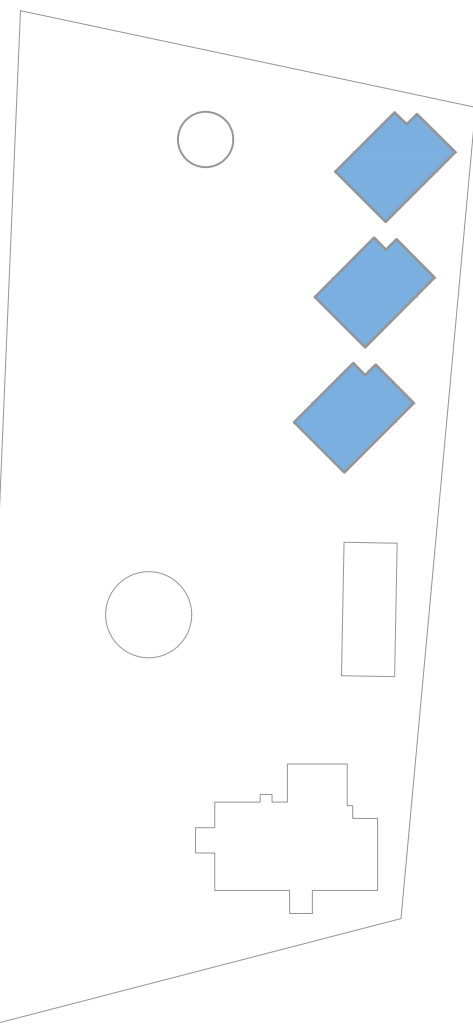

BLOQUE PRODUCCION ARTESANAL

CONTENIDO:

- PLANTA BAJA
- PLANTA ALTA

ESCALA:

1:50

DATOS DE ESTUDIANTES

INTEGRANTES:

Pillajo Fernando
Calderon Diego
Verdezoto Marietta
Rosero johana
Tocto Danilo
Moreno Isac
Villarroel Kevin

PROVINCIA:	CANTON:	PARROQUIA:
Chimborazo	Riobamba	Calpi

REVISAR:

Arq. Geovanny Paula
Arq. Cecibel Gonzalez

CLAVE CATASTRAL:


Sin denominacion

FECHA:


21 de Julio de 2022

LÁMINA:


2/21

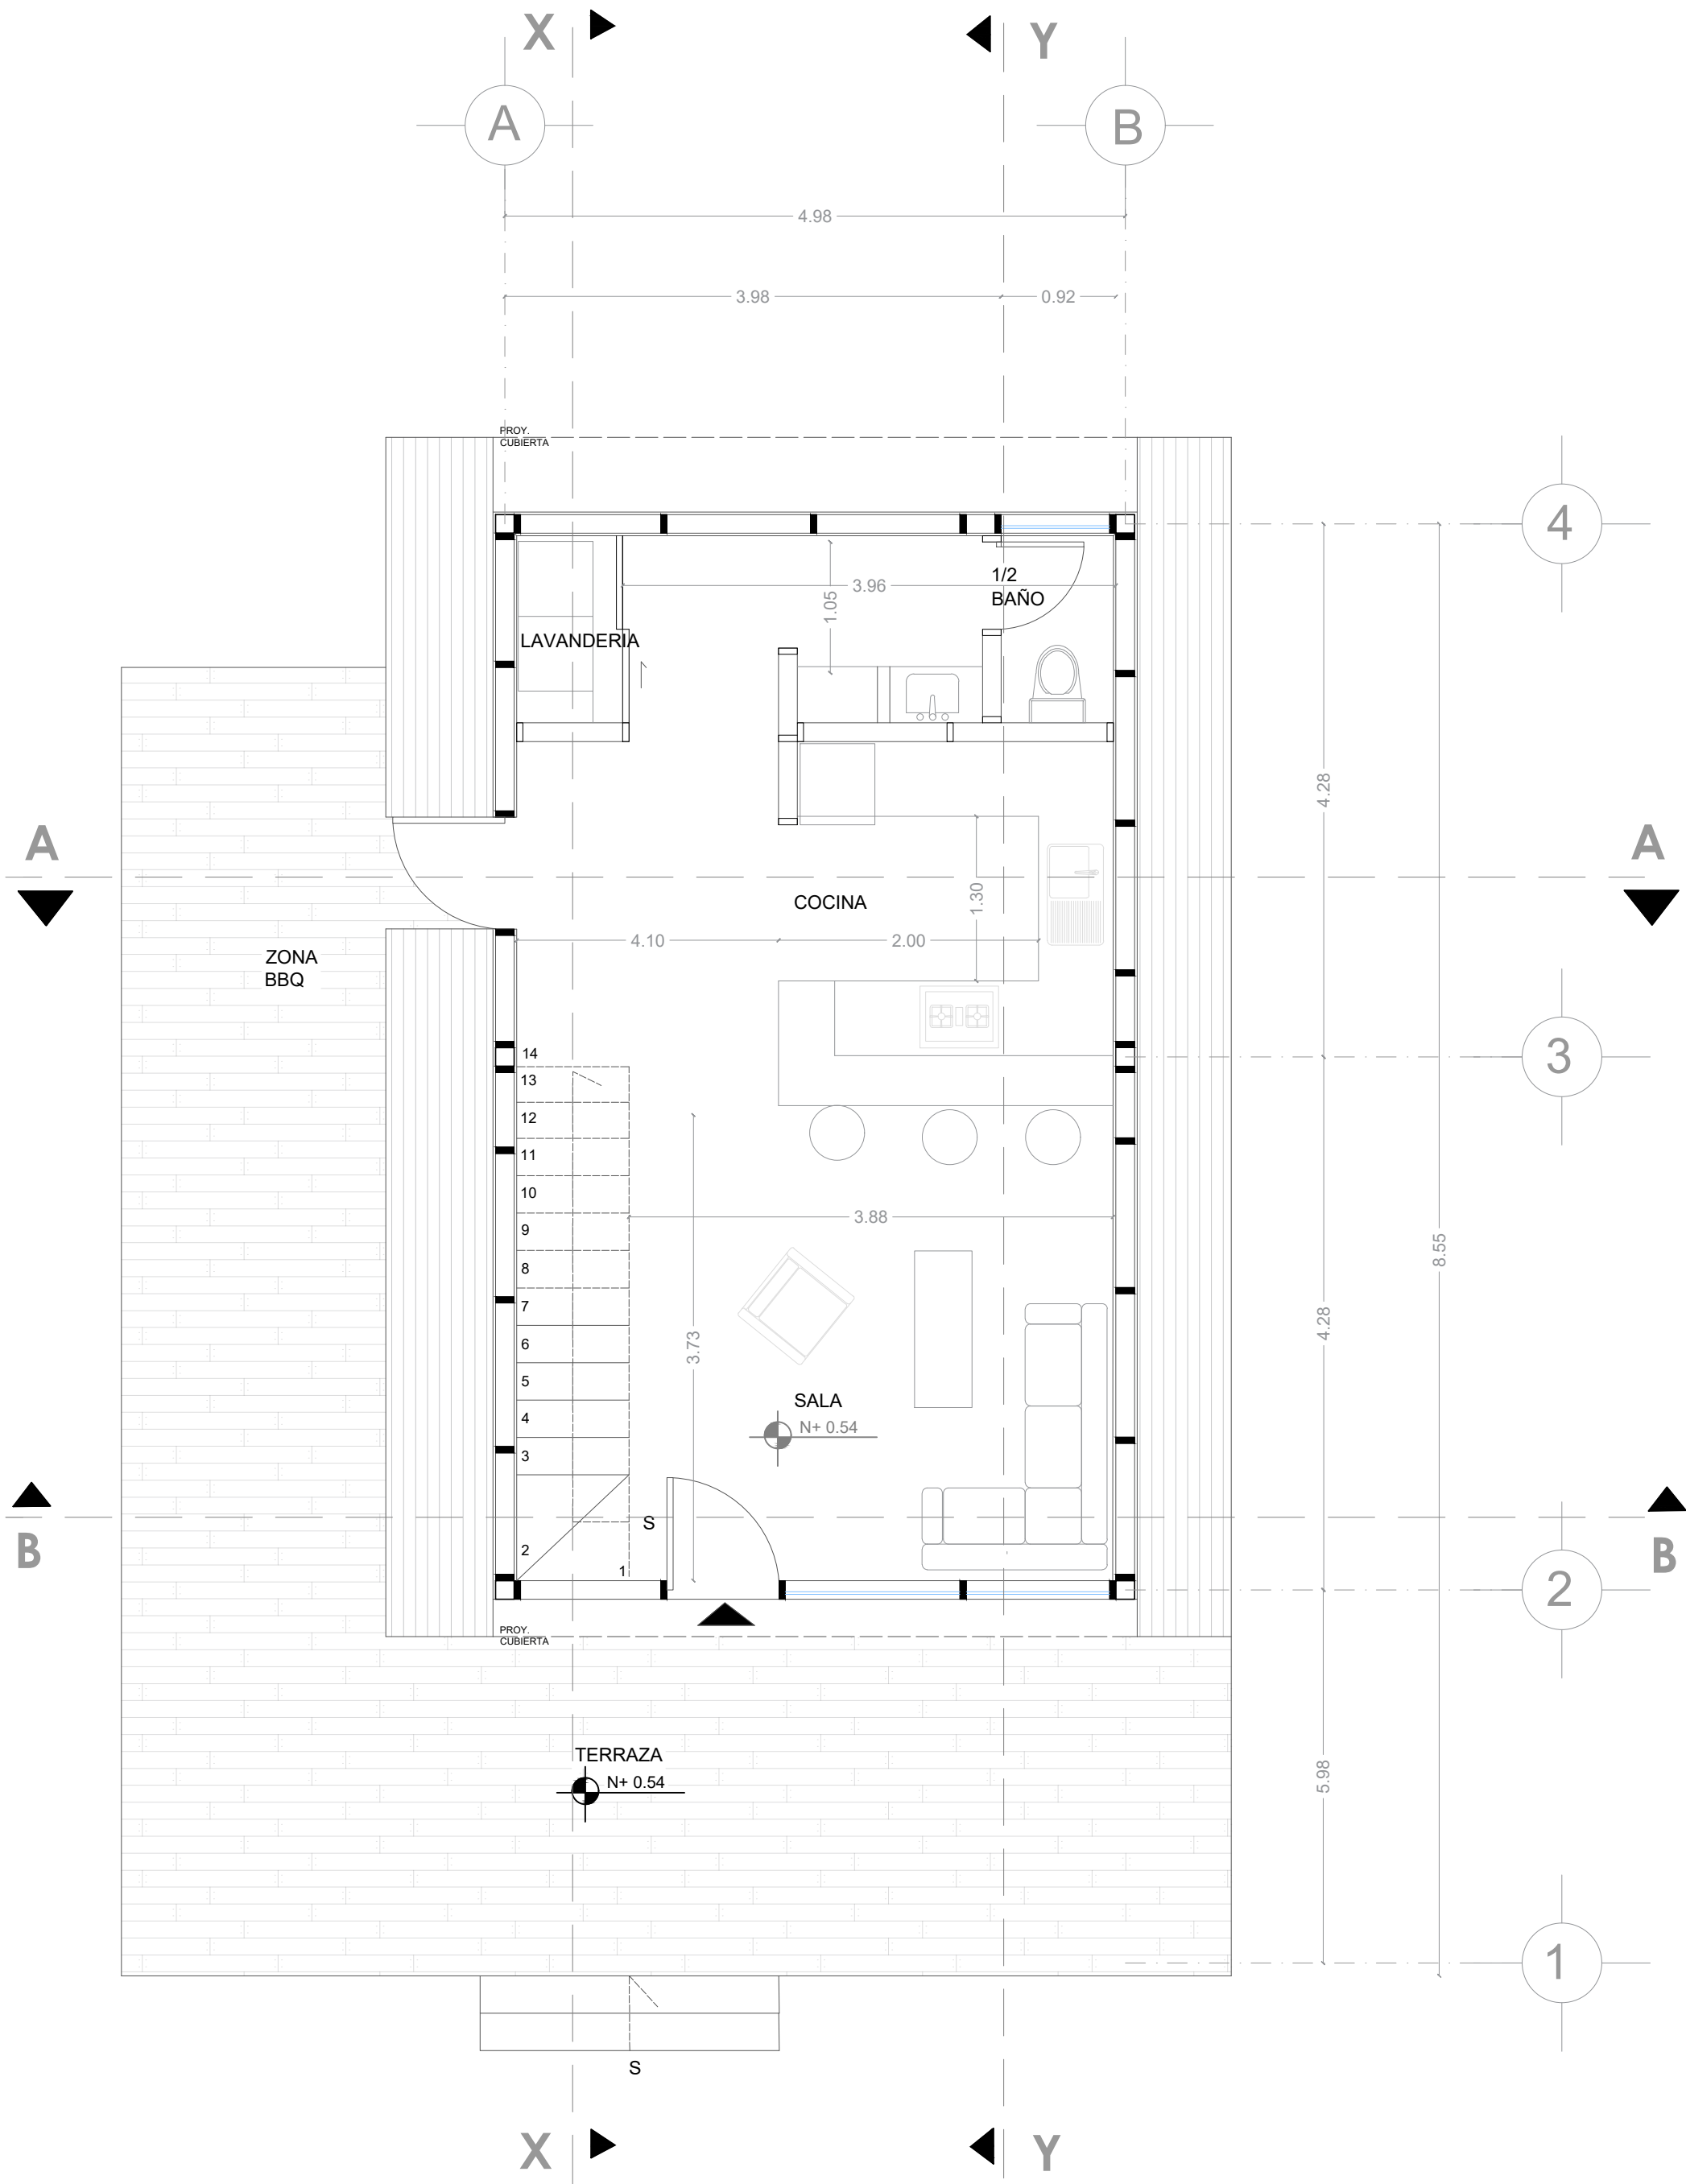

PLANTA BAJA ARQUITECTONICA
ESC. 1:50

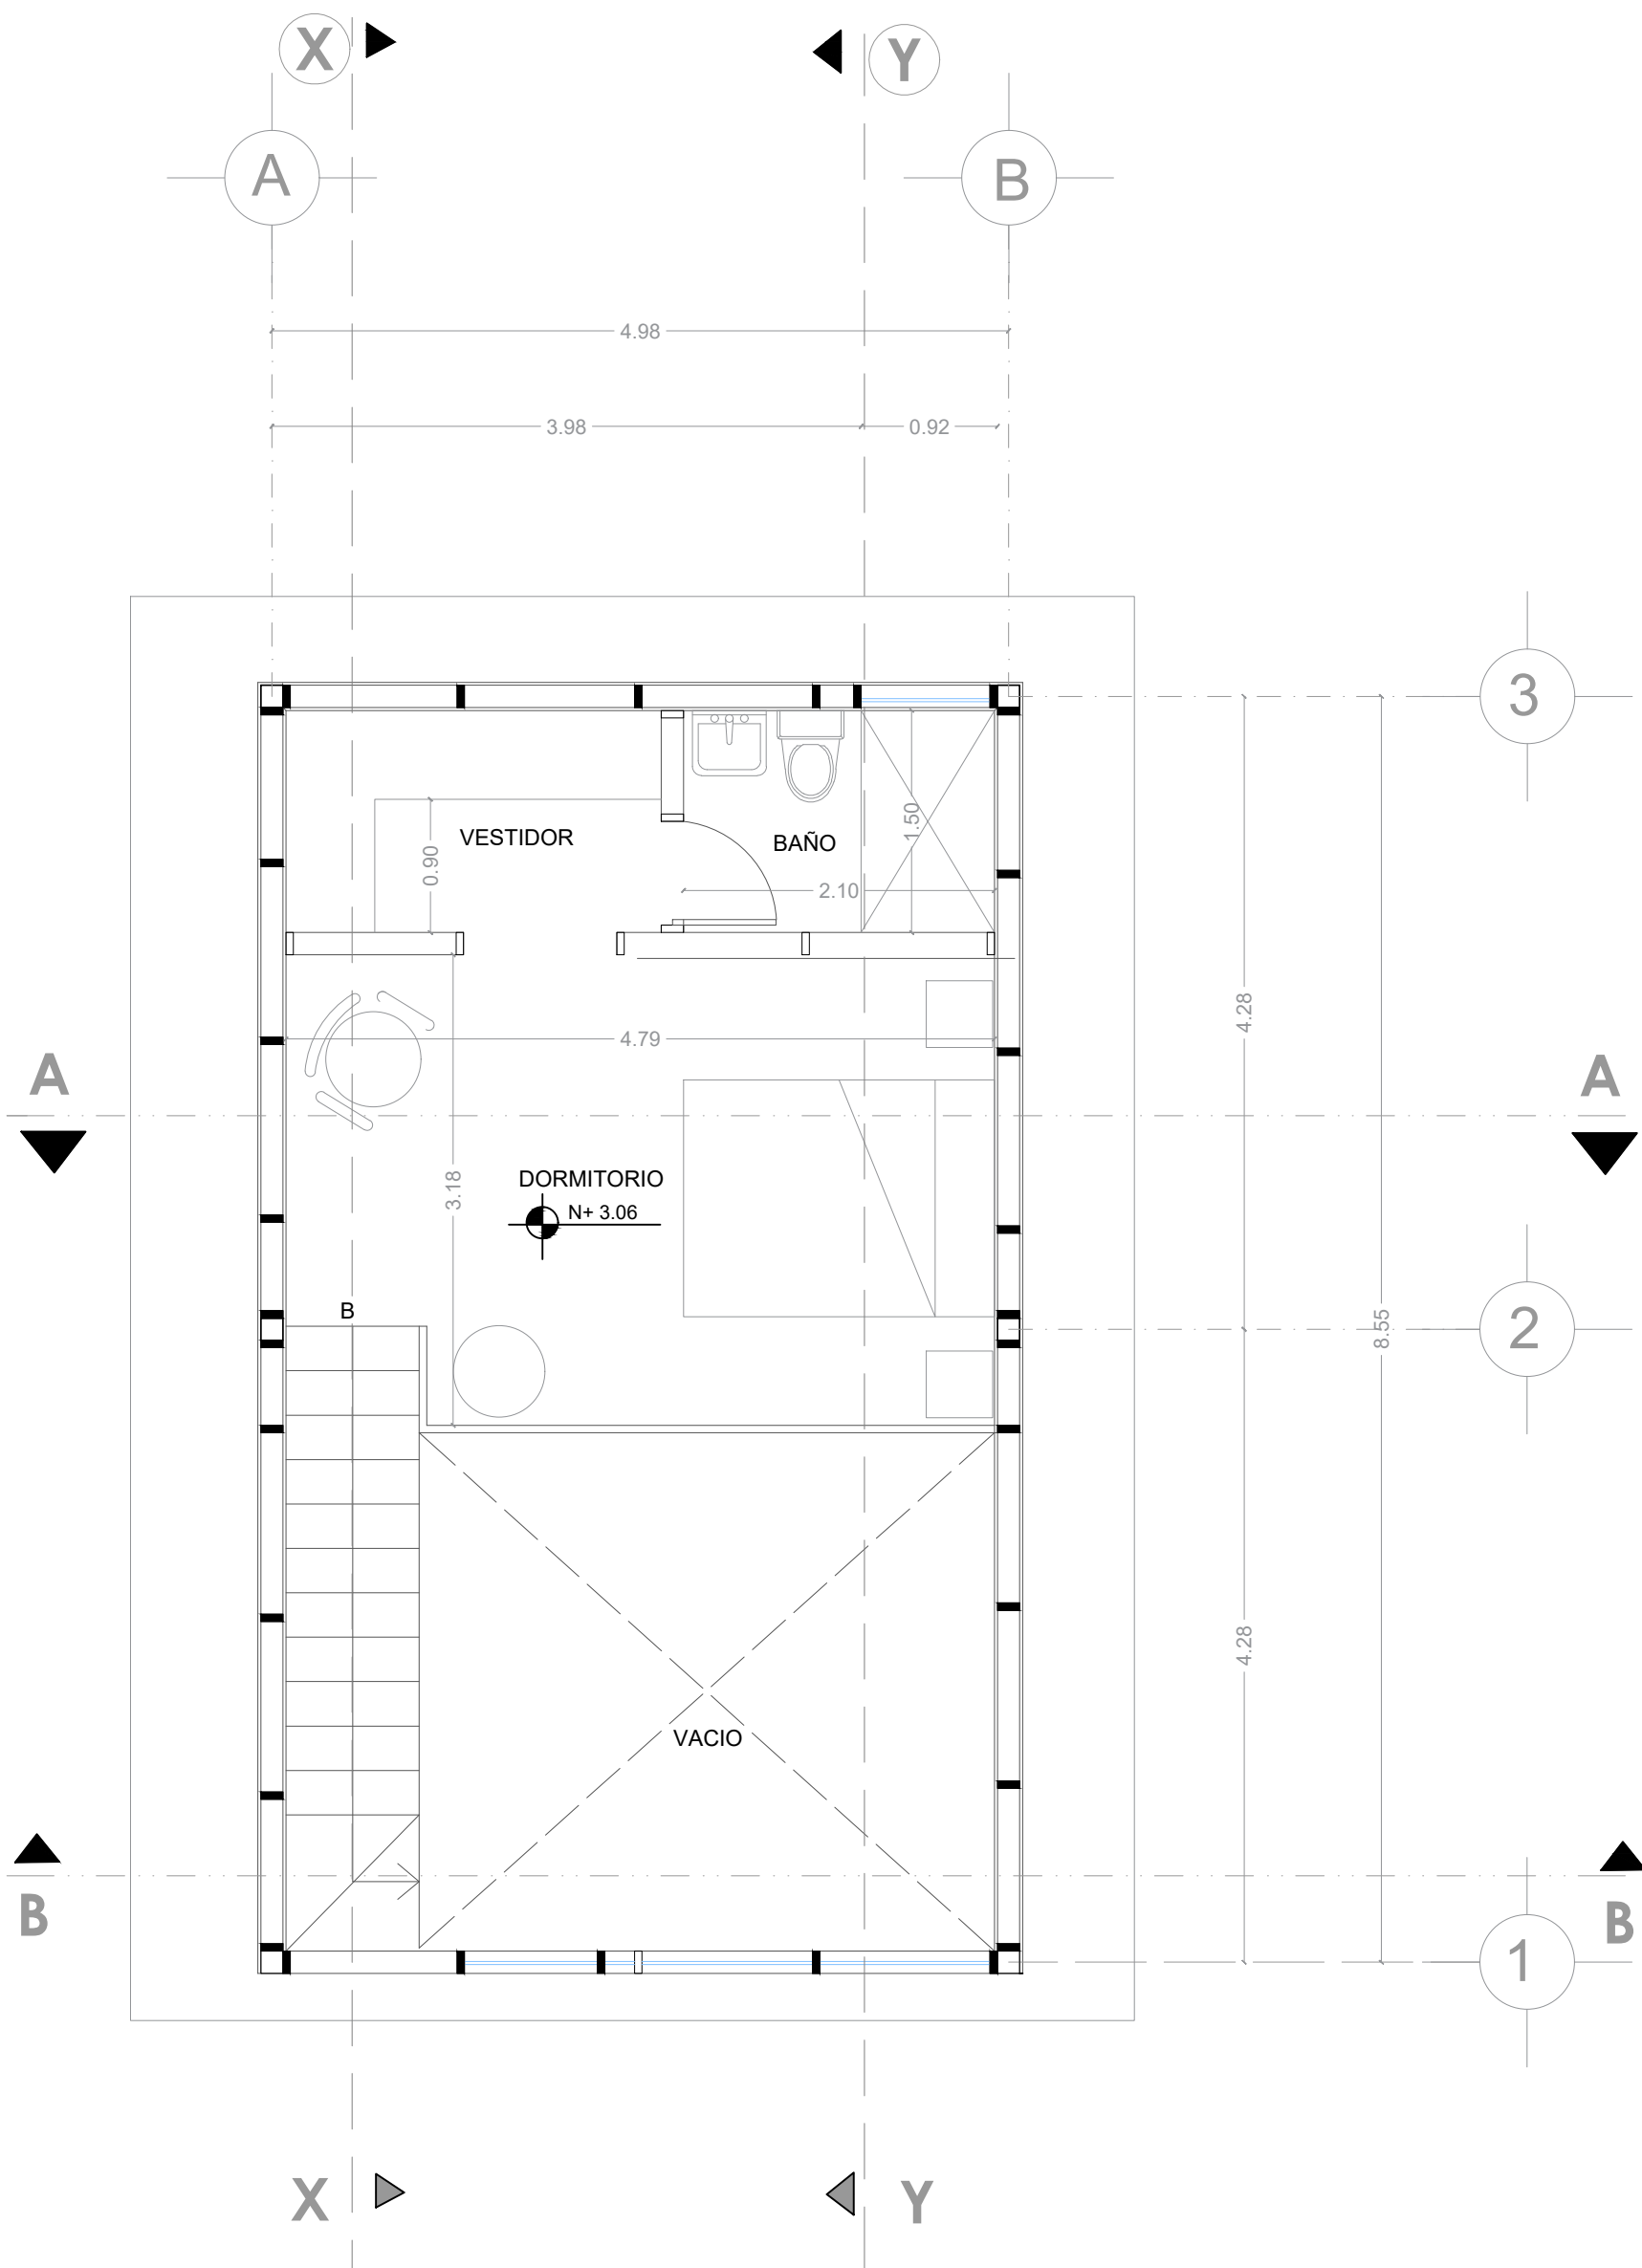


PLANTA ALTA ARQUITECTONICA
ESC. 1:50

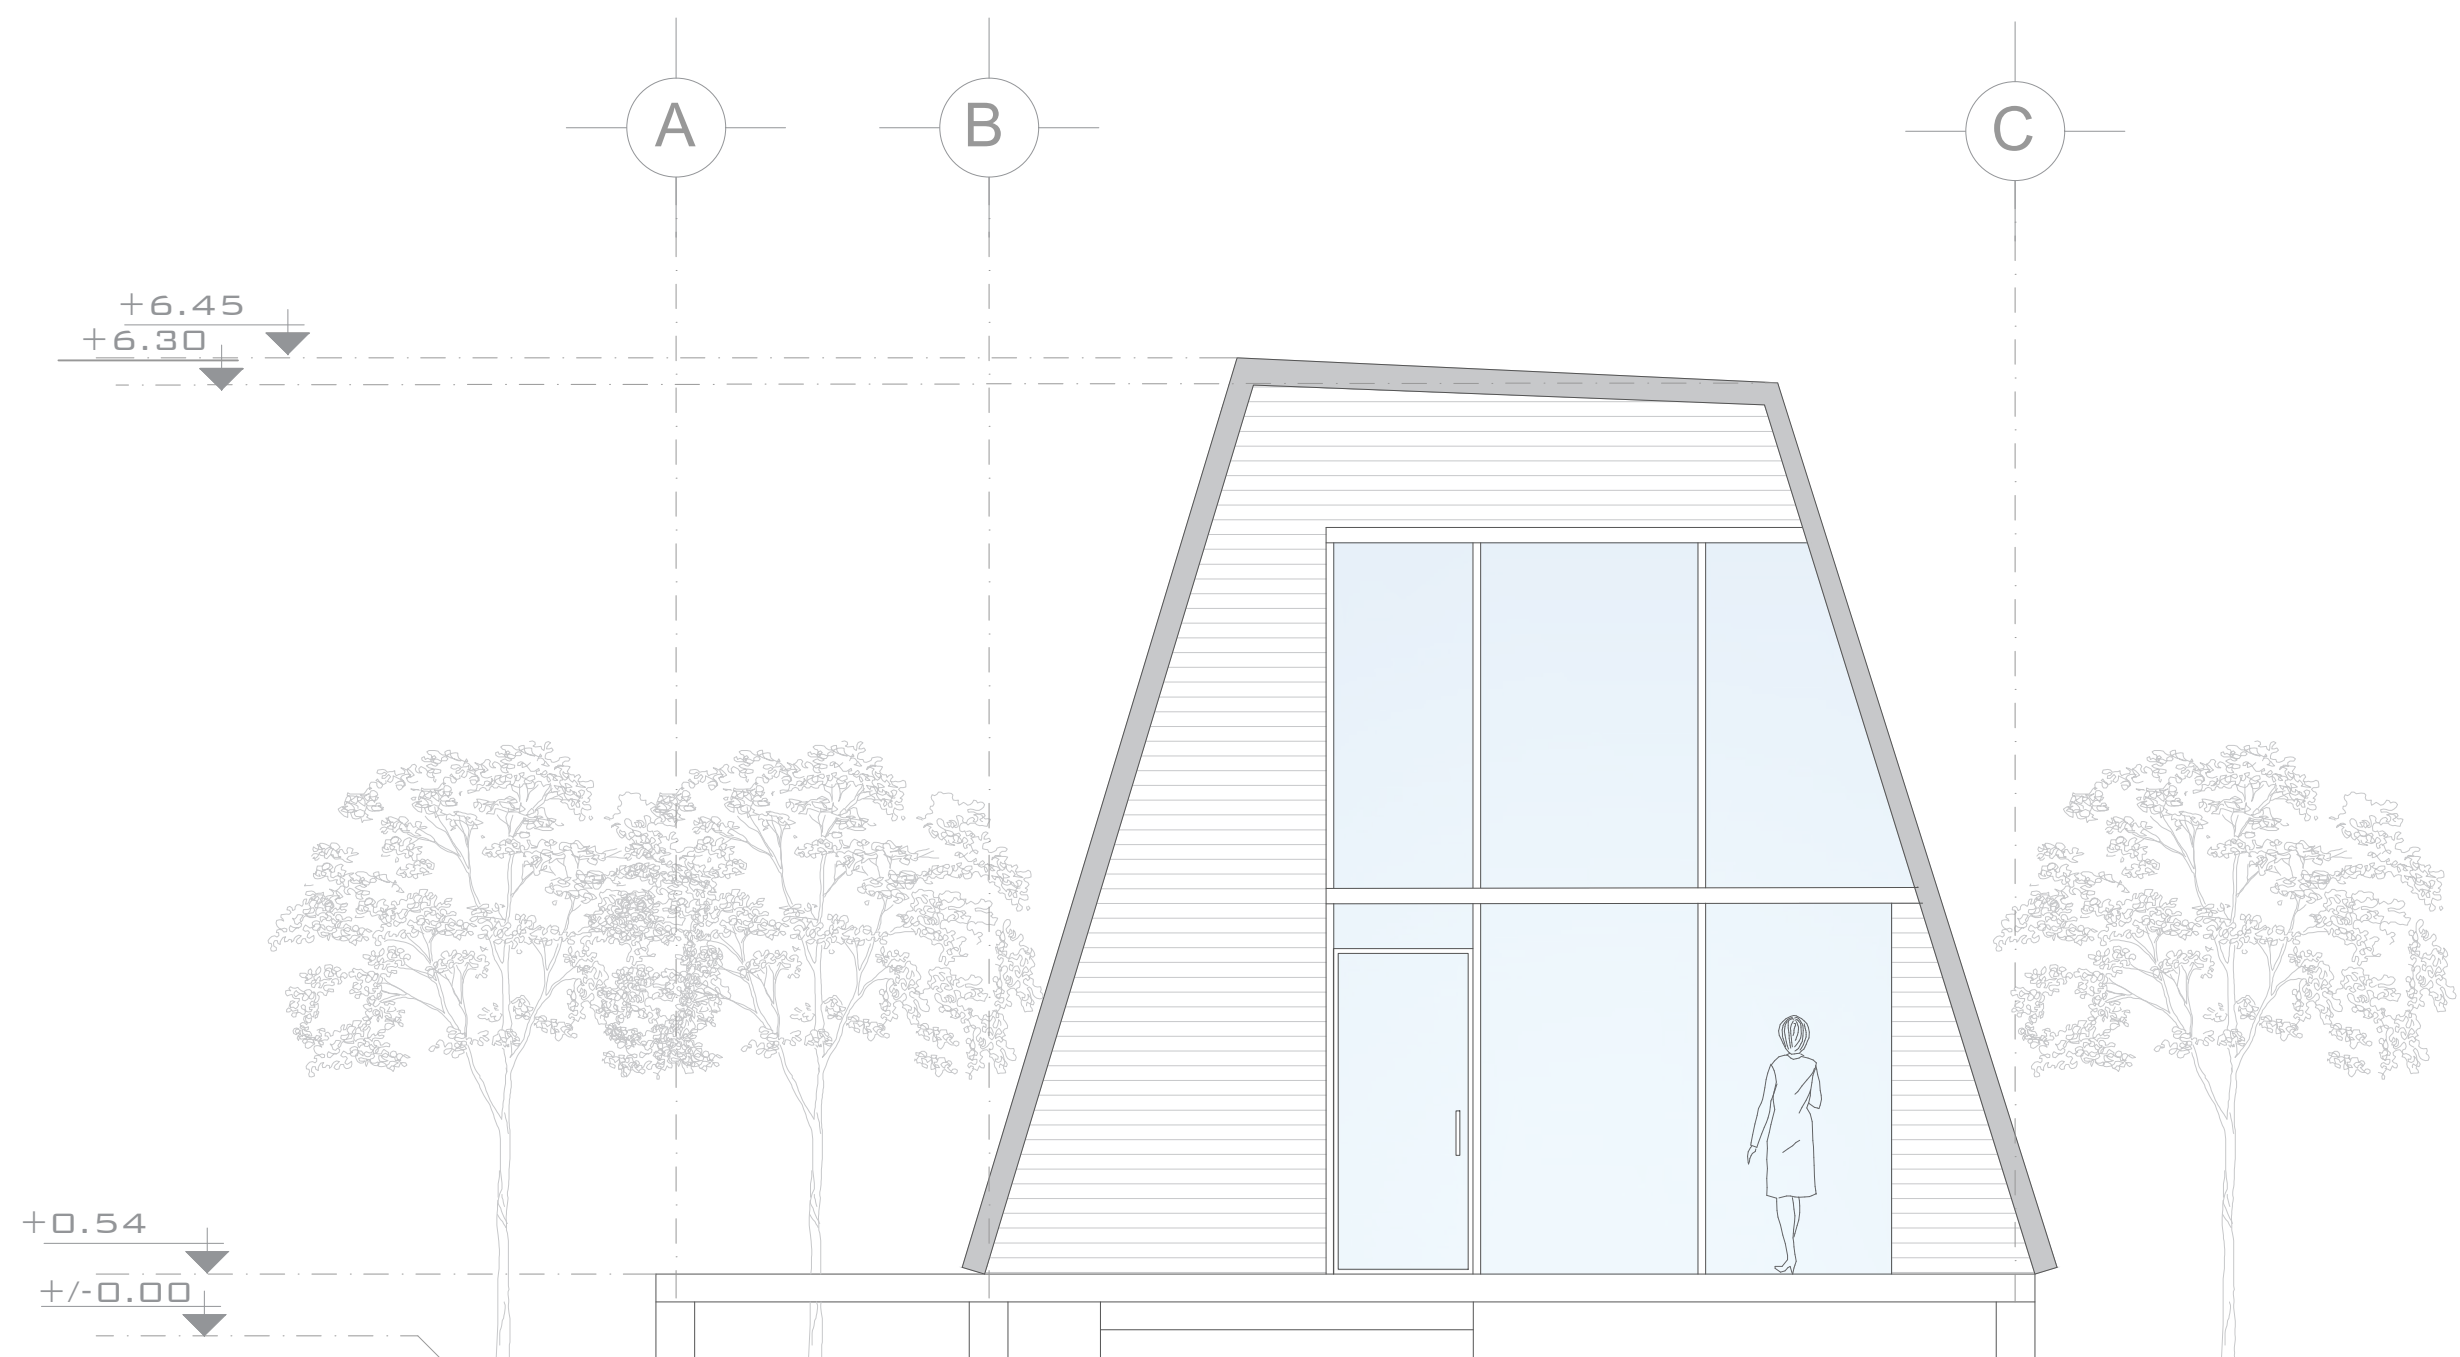

ELEVACIÓN FRONTAL

ESC. 1:50

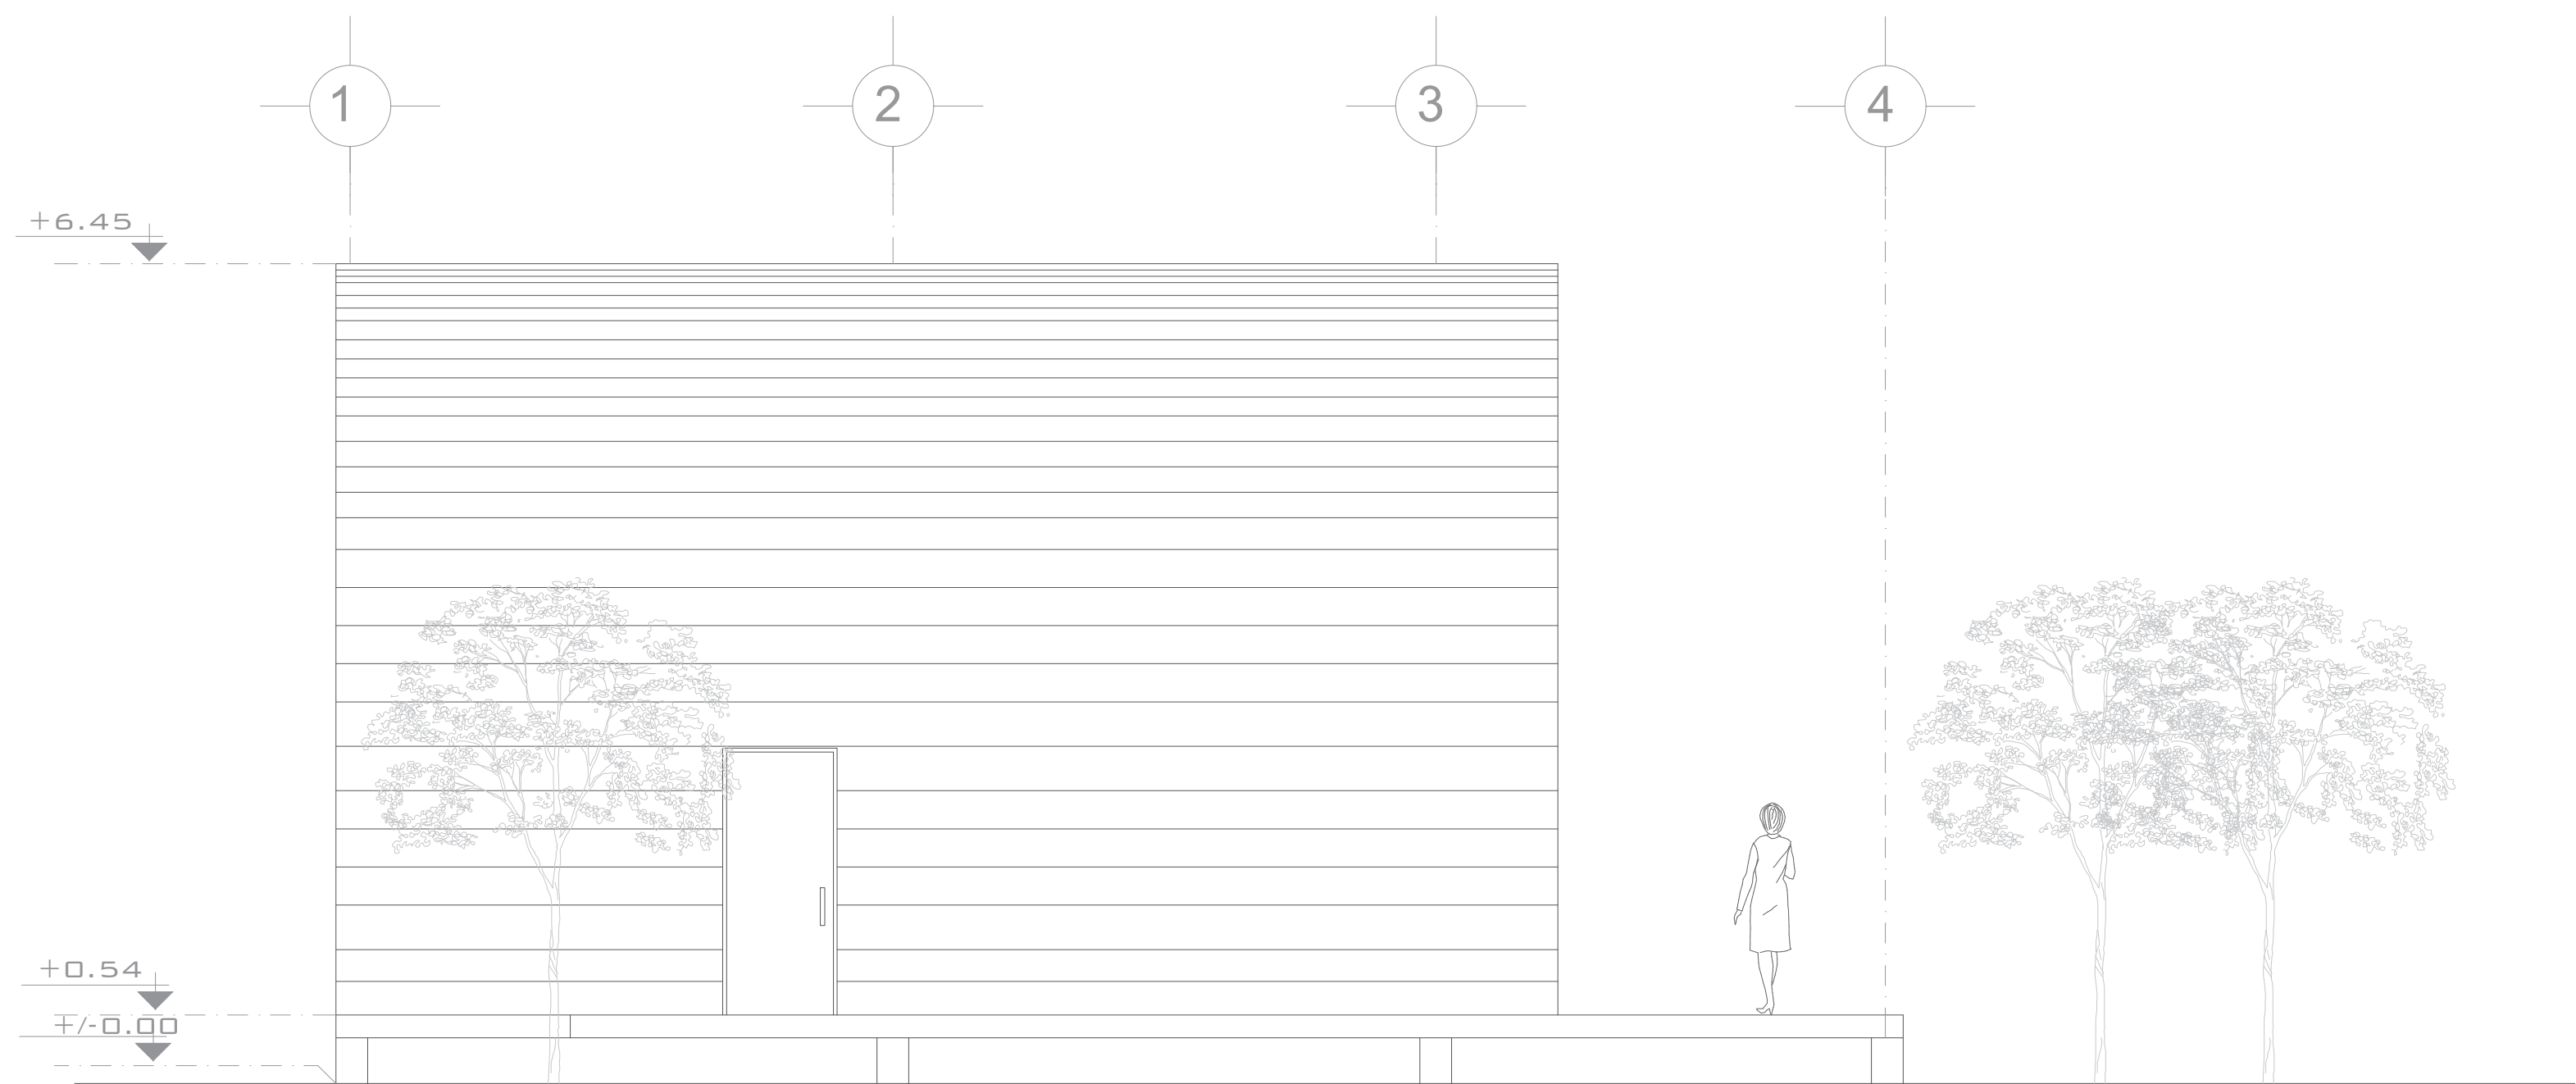

ELEVACIÓN LATERAL IZQUIERDA


ESC. 1:50




UNIVERSIDAD
NACIONAL
DE
CHIMBORAZO

FACULTAD DE INGENIERÍA
CARRERA DE ARQUITECTURA

UBICACIÓN:

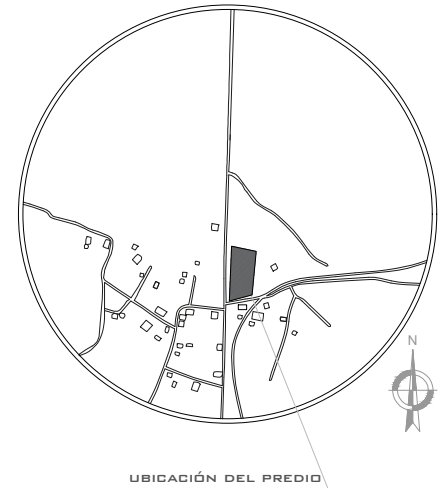

INFORMACIÓN DE LÁMINA

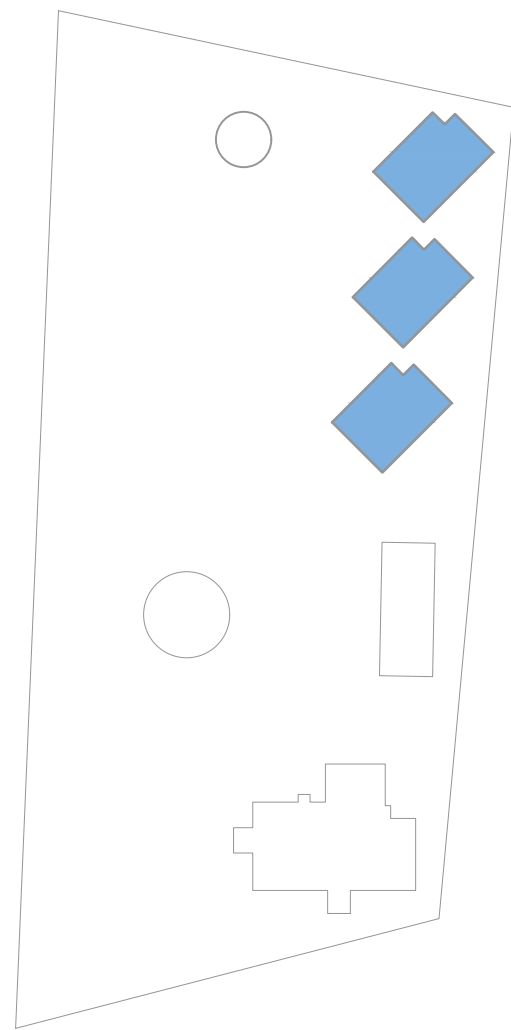

BLOQUE PRODUCCION ARTESANAL

CONTENIDO:

- FACHADA FRONTAL
- FACHADA LATERAL

ESCALA:

1:50

DATOS DE ESTUDIANTES

INTEGRANTES:

Pillajo Fernando
Calderon Diego
Verdezoto Marietta
Rosero johana
Tocto Danilo
Moreno Isac
Villarroel Kevin

PROVINCIA:	CANTON:	PARROQUIA:
Chimborazo	Riobamba	Calpi

REVISAR:
Arq. Geovanny Paula
Arq. Cecibel Gonzalez

CLAVE CATASTRAL:

Sin denominacion

FECHA:

21 de Julio de 2022

LÁMINA:


3/21




UNIVERSIDAD
NACIONAL
DE
CHIMBORAZO

FACULTAD DE INGENIERÍA
CARRERA DE ARQUITECTURA

UBICACIÓN:

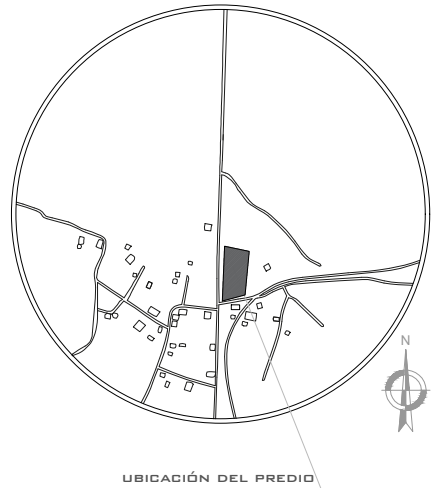

INFORMACIÓN DE LÁMINA

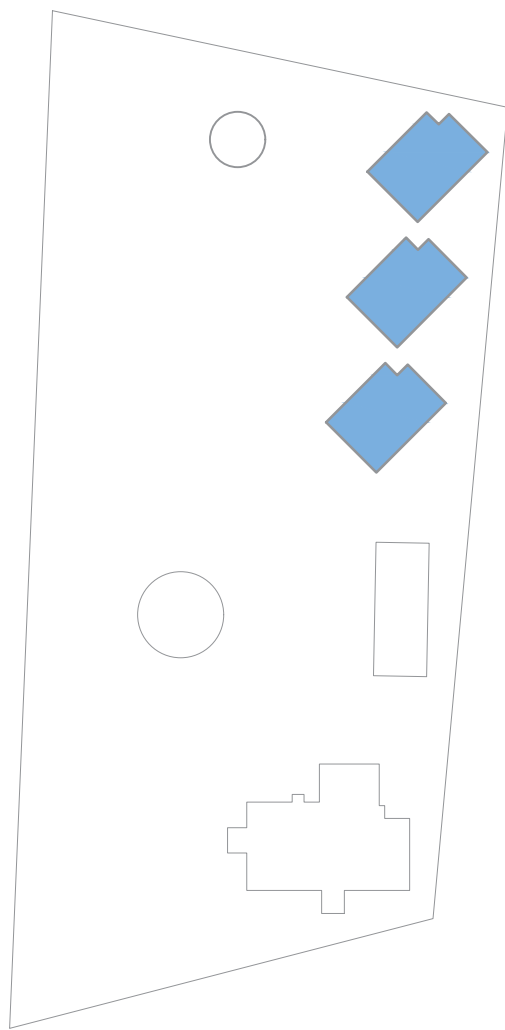

BLOQUE PRODUCCION ARTESANAL

CONTENIDO:

- CORTE A-A´
- CORTE B-B´

ESCALA:

1:50

DATOS DE ESTUDIANTES

INTEGRANTES:

Pillajo Fernando
Calderon Diego
Verdezoto Marietta
Rosero johana
Tocto Danilo
Moreno Isac
Villarroel Kevin

PROVINCIA:	CANTON:	PARROQUIA:
Chimborazo	Riobamba	Calpi

REVISAR:
Arq. Geovanny Paula
Arq. Cecibel Gonzalez

CLAVE CATASTRAL:


Sin denominacion

FECHA:

21 de Julio de 2022


LÁMINA:

4/21

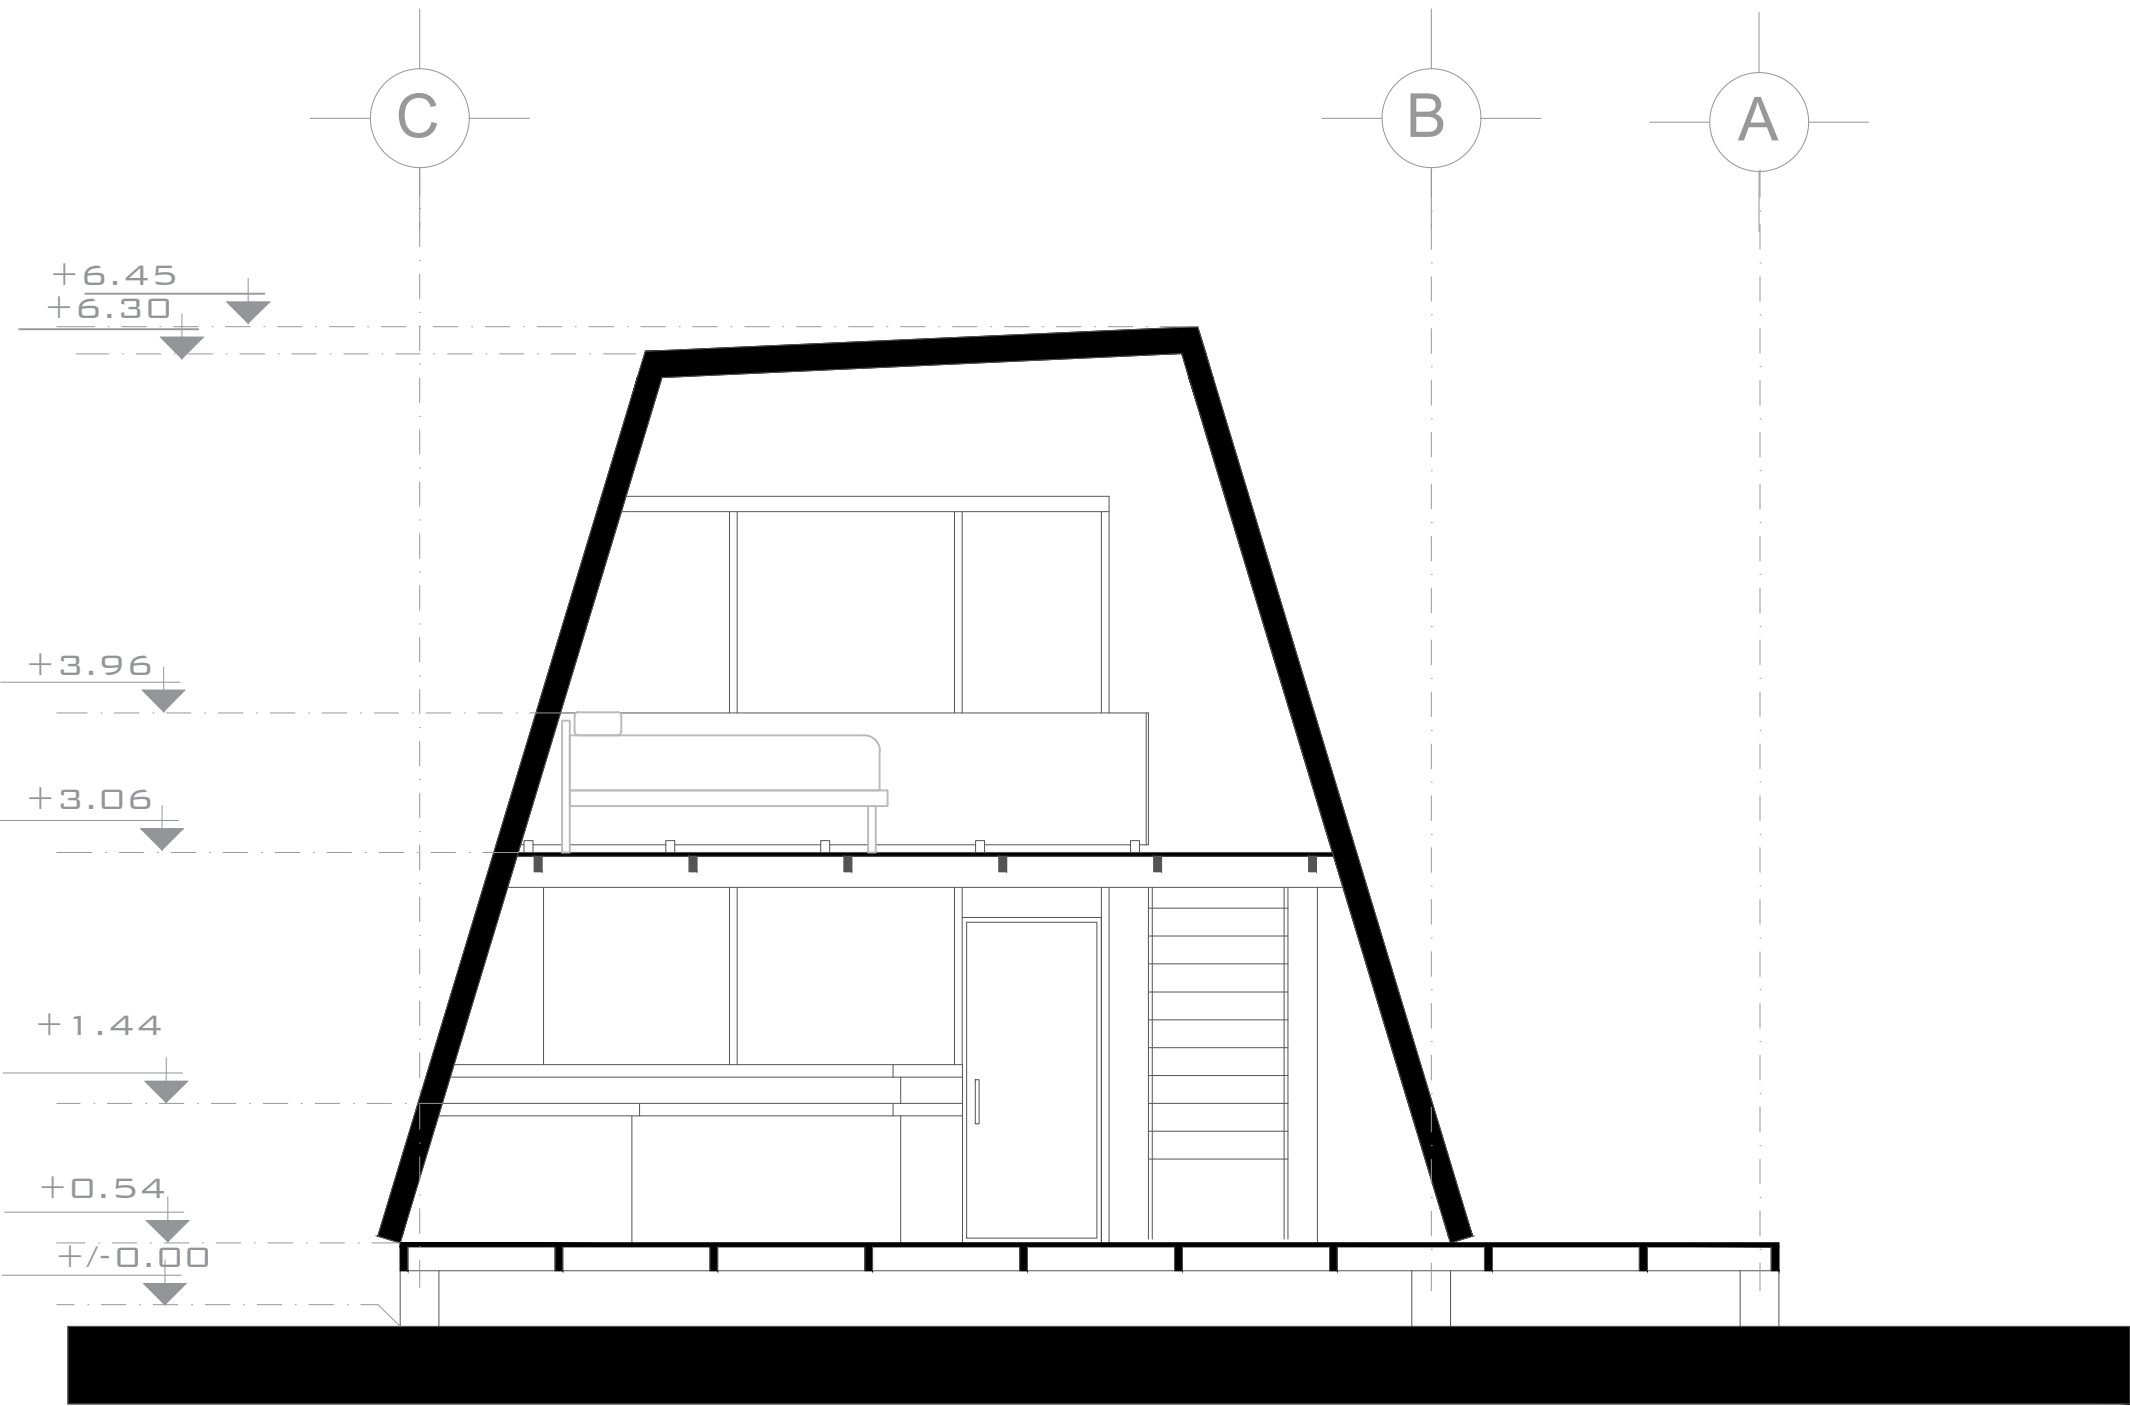

SECCIÓN A-A´

ESC. 1:50

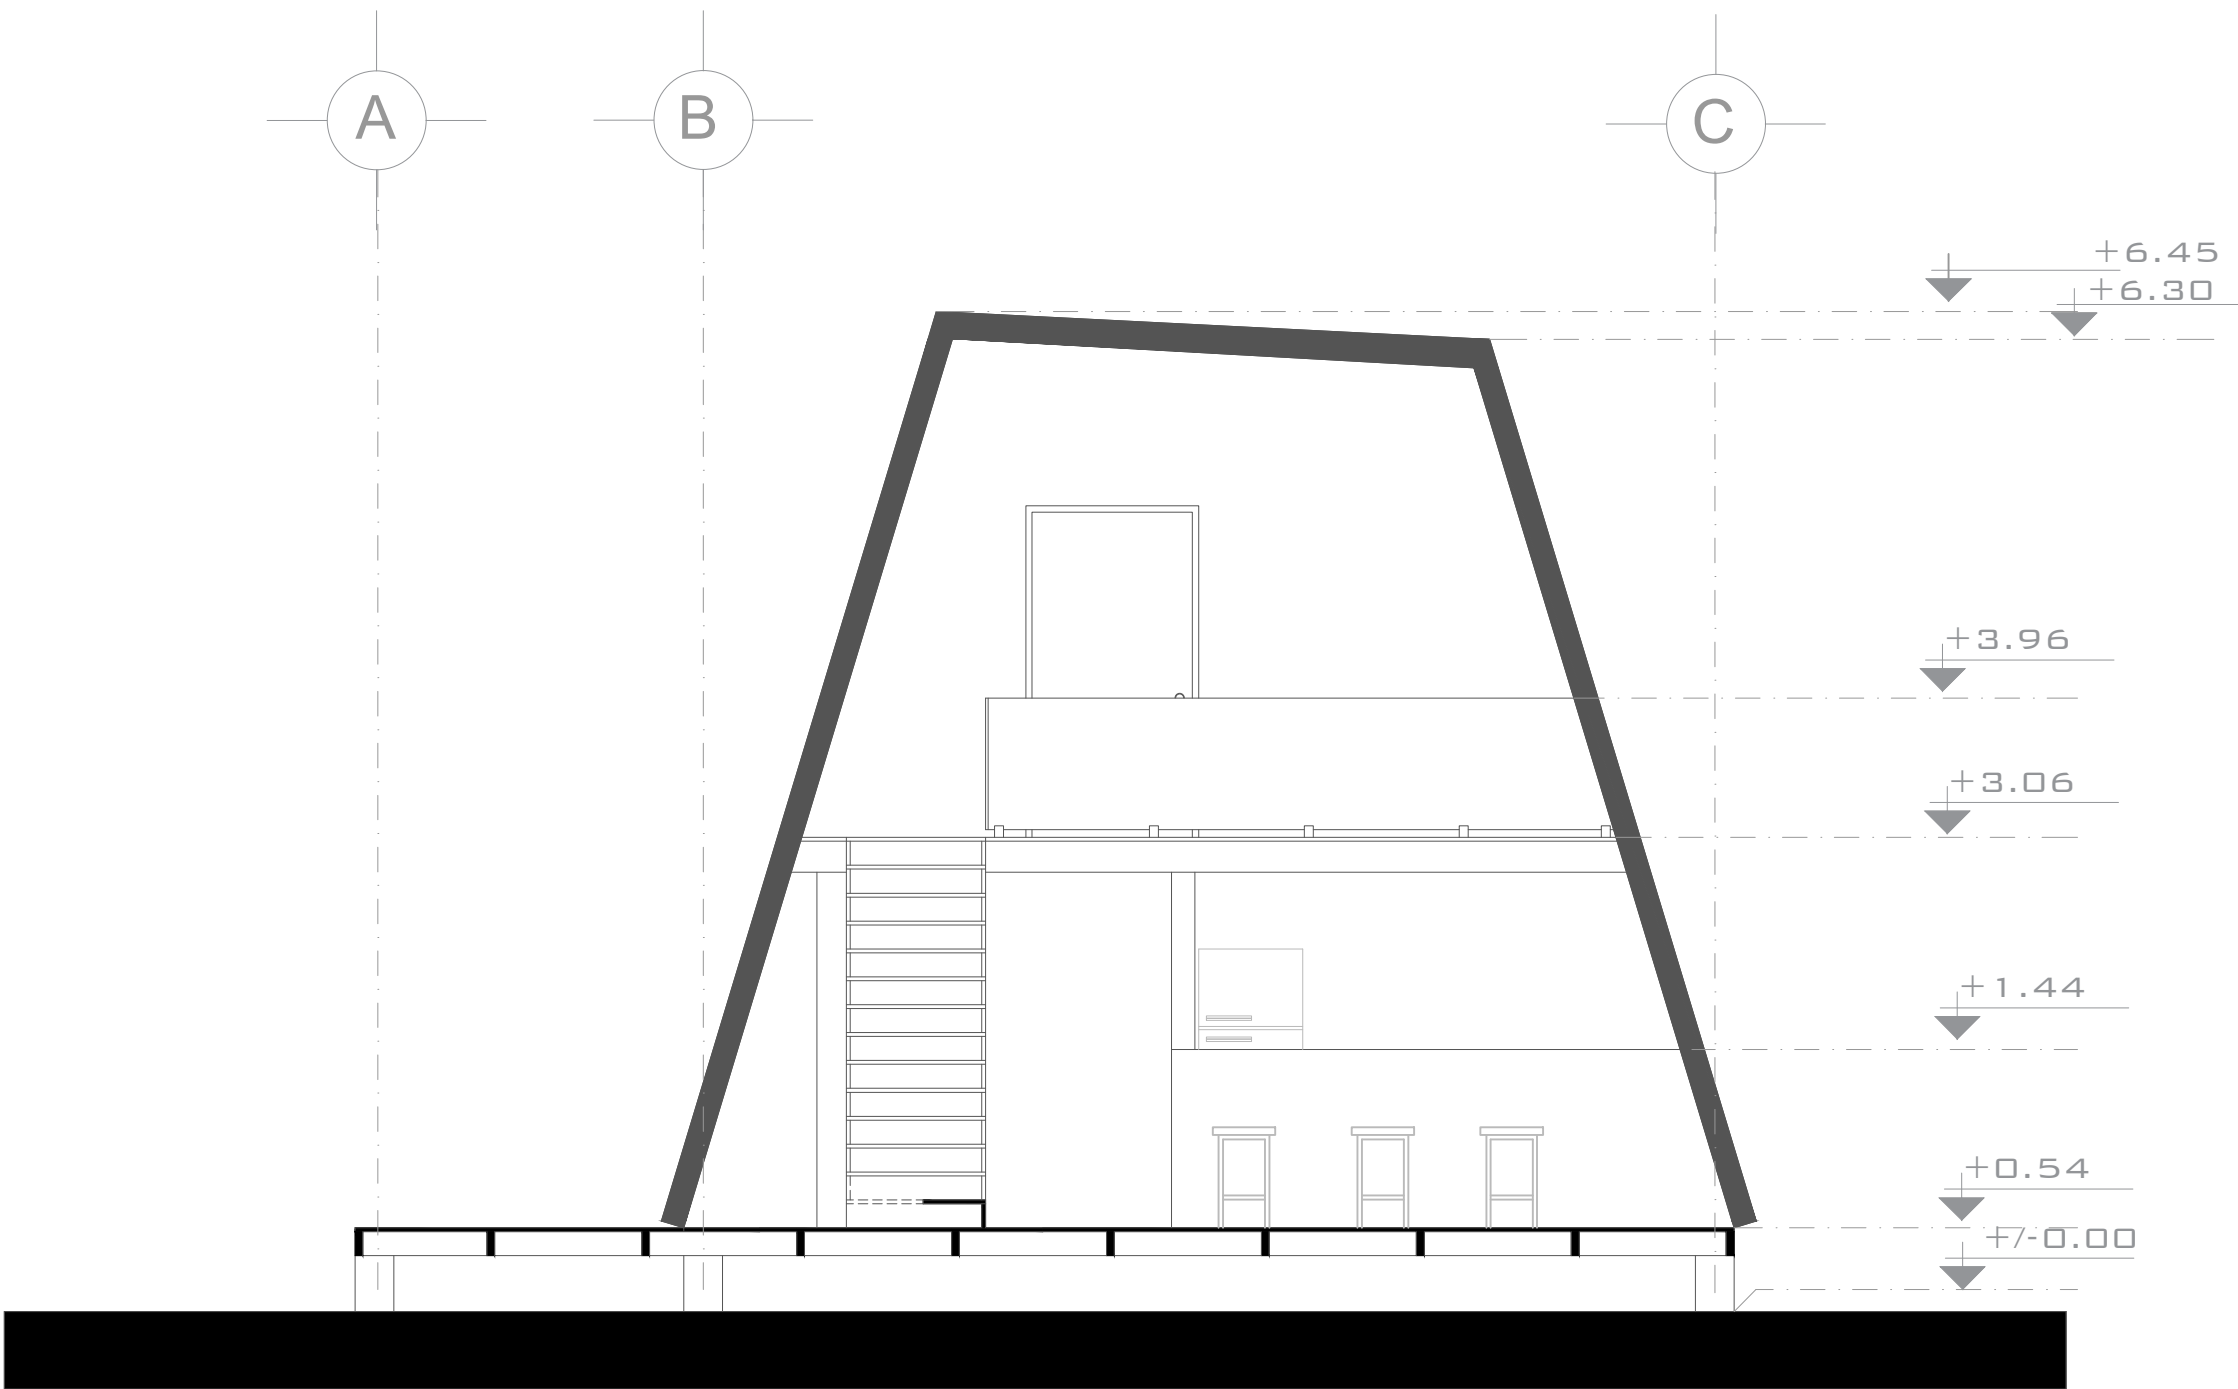

SECCIÓN B-B´


ESC. 1:50




UNIVERSIDAD
NACIONAL
DE
CHIMBORAZO

FACULTAD DE INGENIERÍA
CARRERA DE ARQUITECTURA

UBICACIÓN:

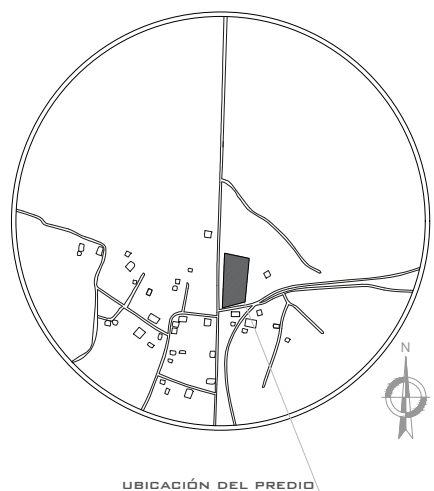

INFORMACIÓN DE LÁMINA

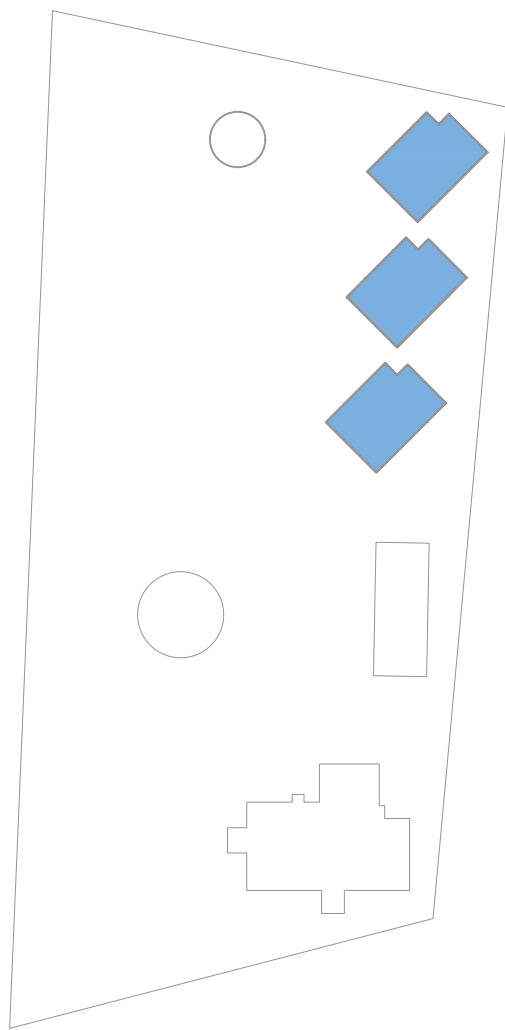

BLOQUE PRODUCCION ARTESANAL

CONTENIDO:

- CORTE X-X'
- CORTE Y-Y'

ESCALA:

1:50

DATOS DE ESTUDIANTES

INTEGRANTES:

Pillajo Fernando
Calderon Diego
Verdezoto Marietta
Rosero johana
Tocto Danilo
Moreno Isac
Villarroel Kevin

PROVINCIA:	CANTON:	PARROQUIA:
Chimborazo	Riobamba	Calpi

REVISAR:

Arq. Geovanny Paula
Arq. Cecibel Gonzalez

CLAVE CATASTRAL:


Sin denominacion

FECHA:

21 de Julio de 2022


LÁMINA:

5/21

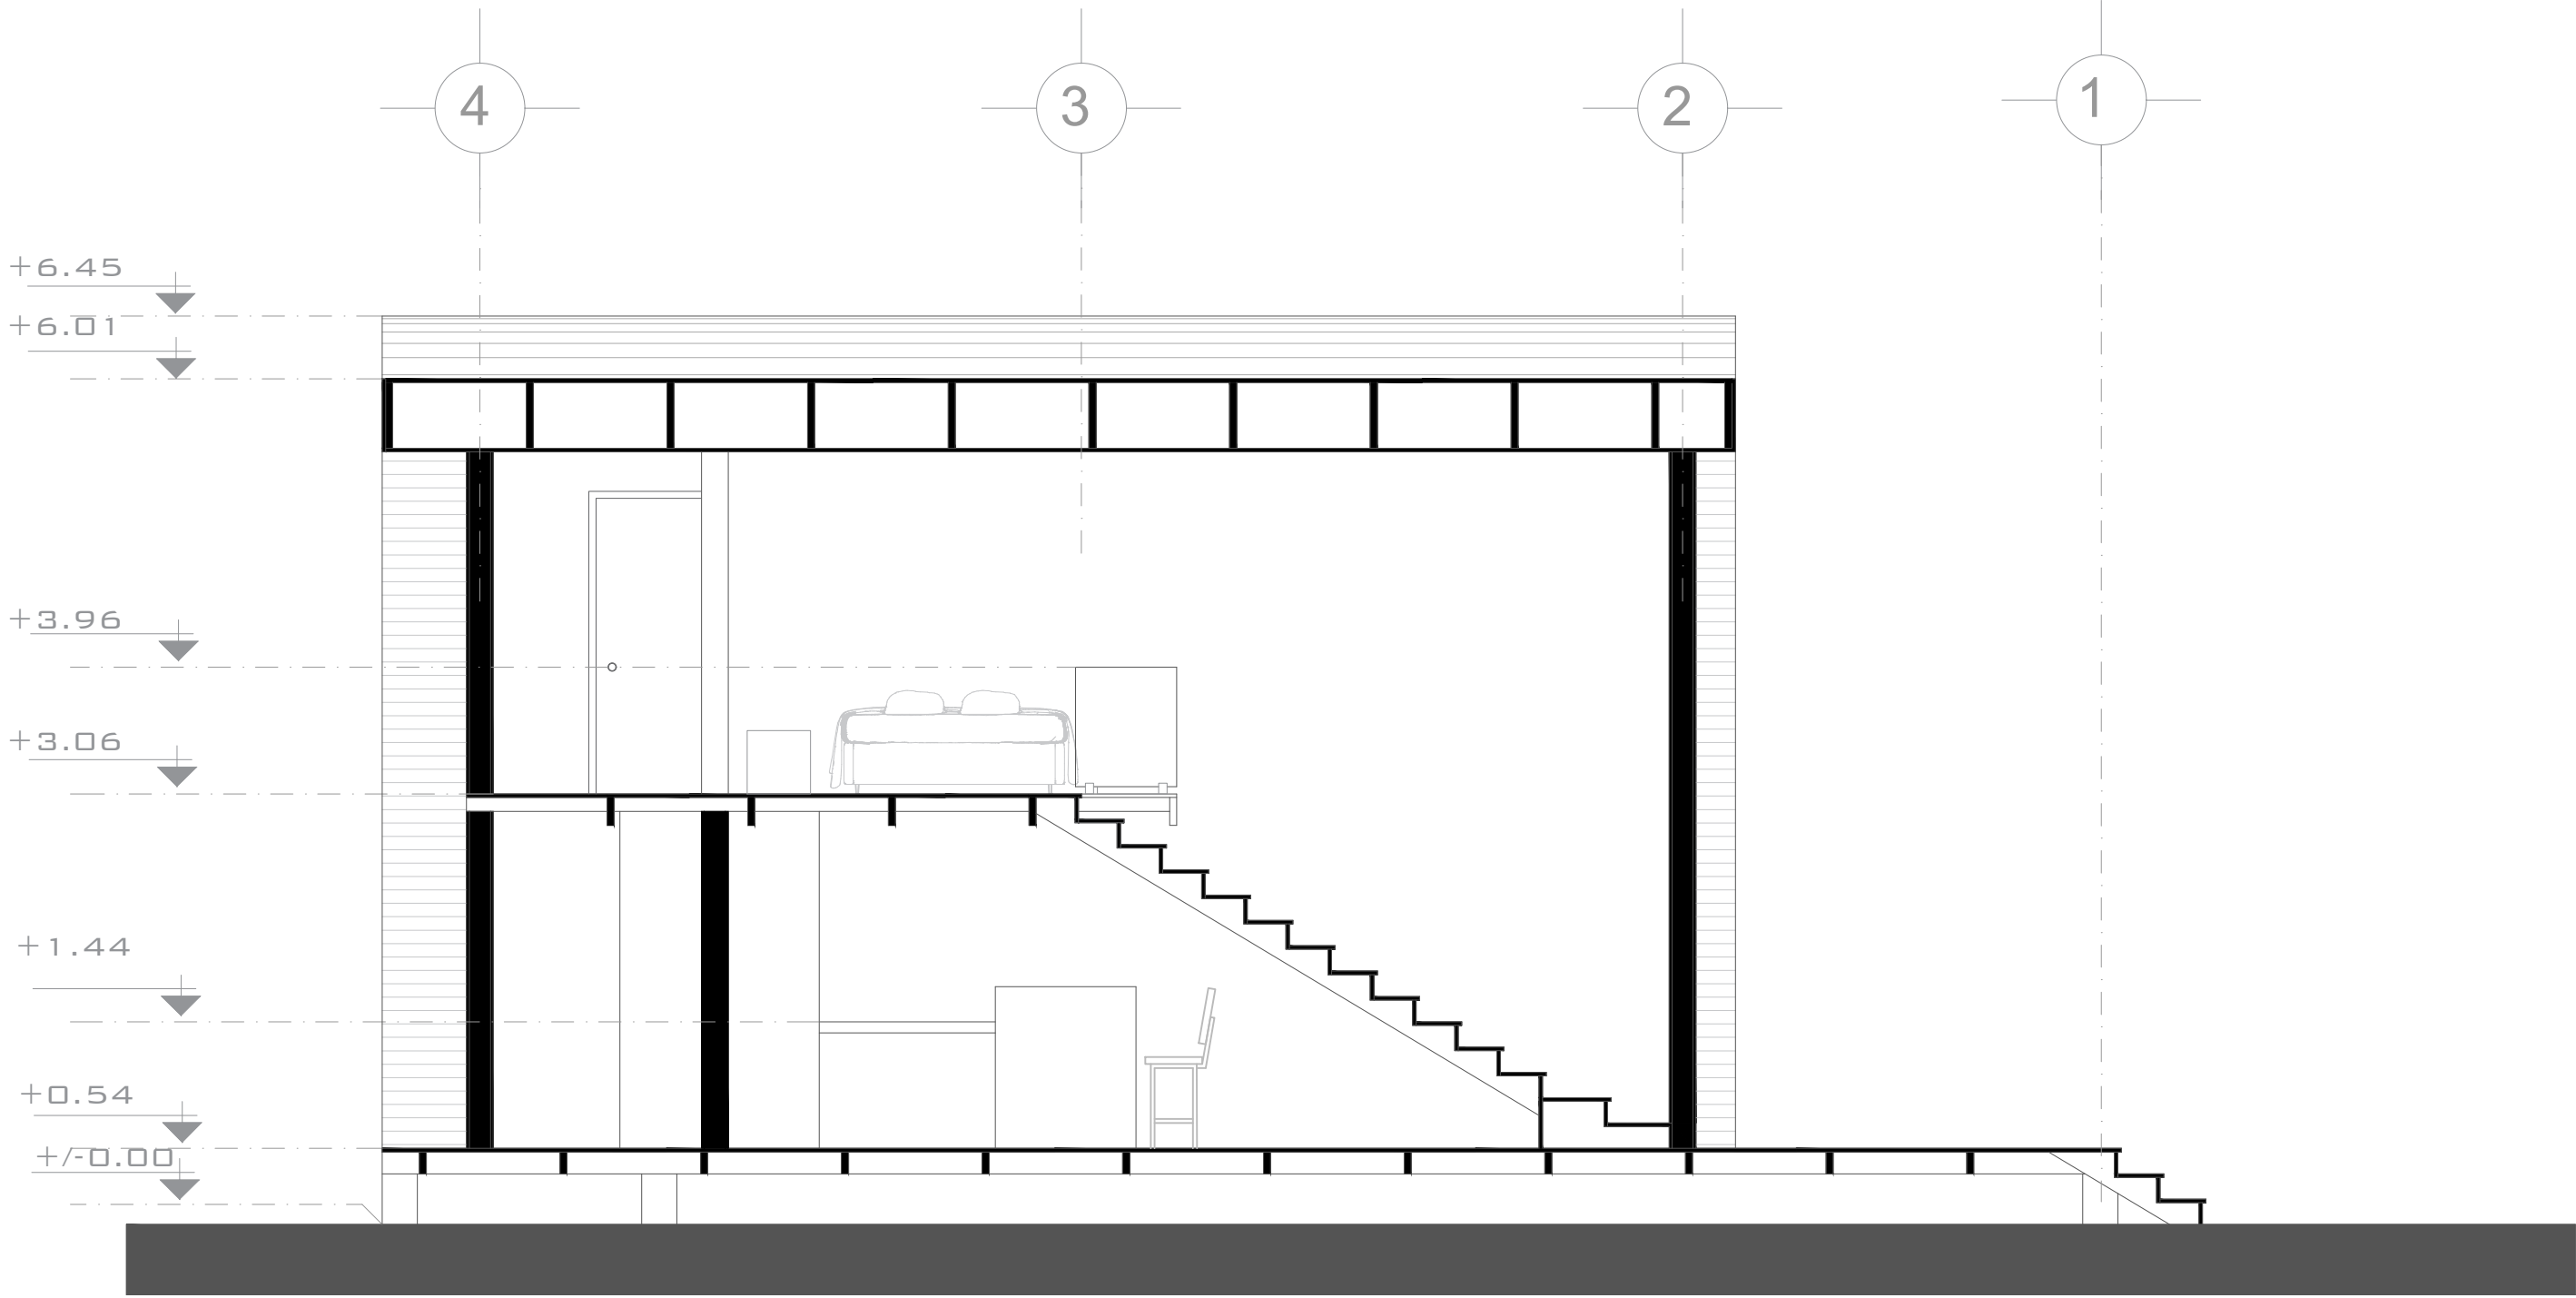

SECCIÓN X-X'

ESC. 1:50

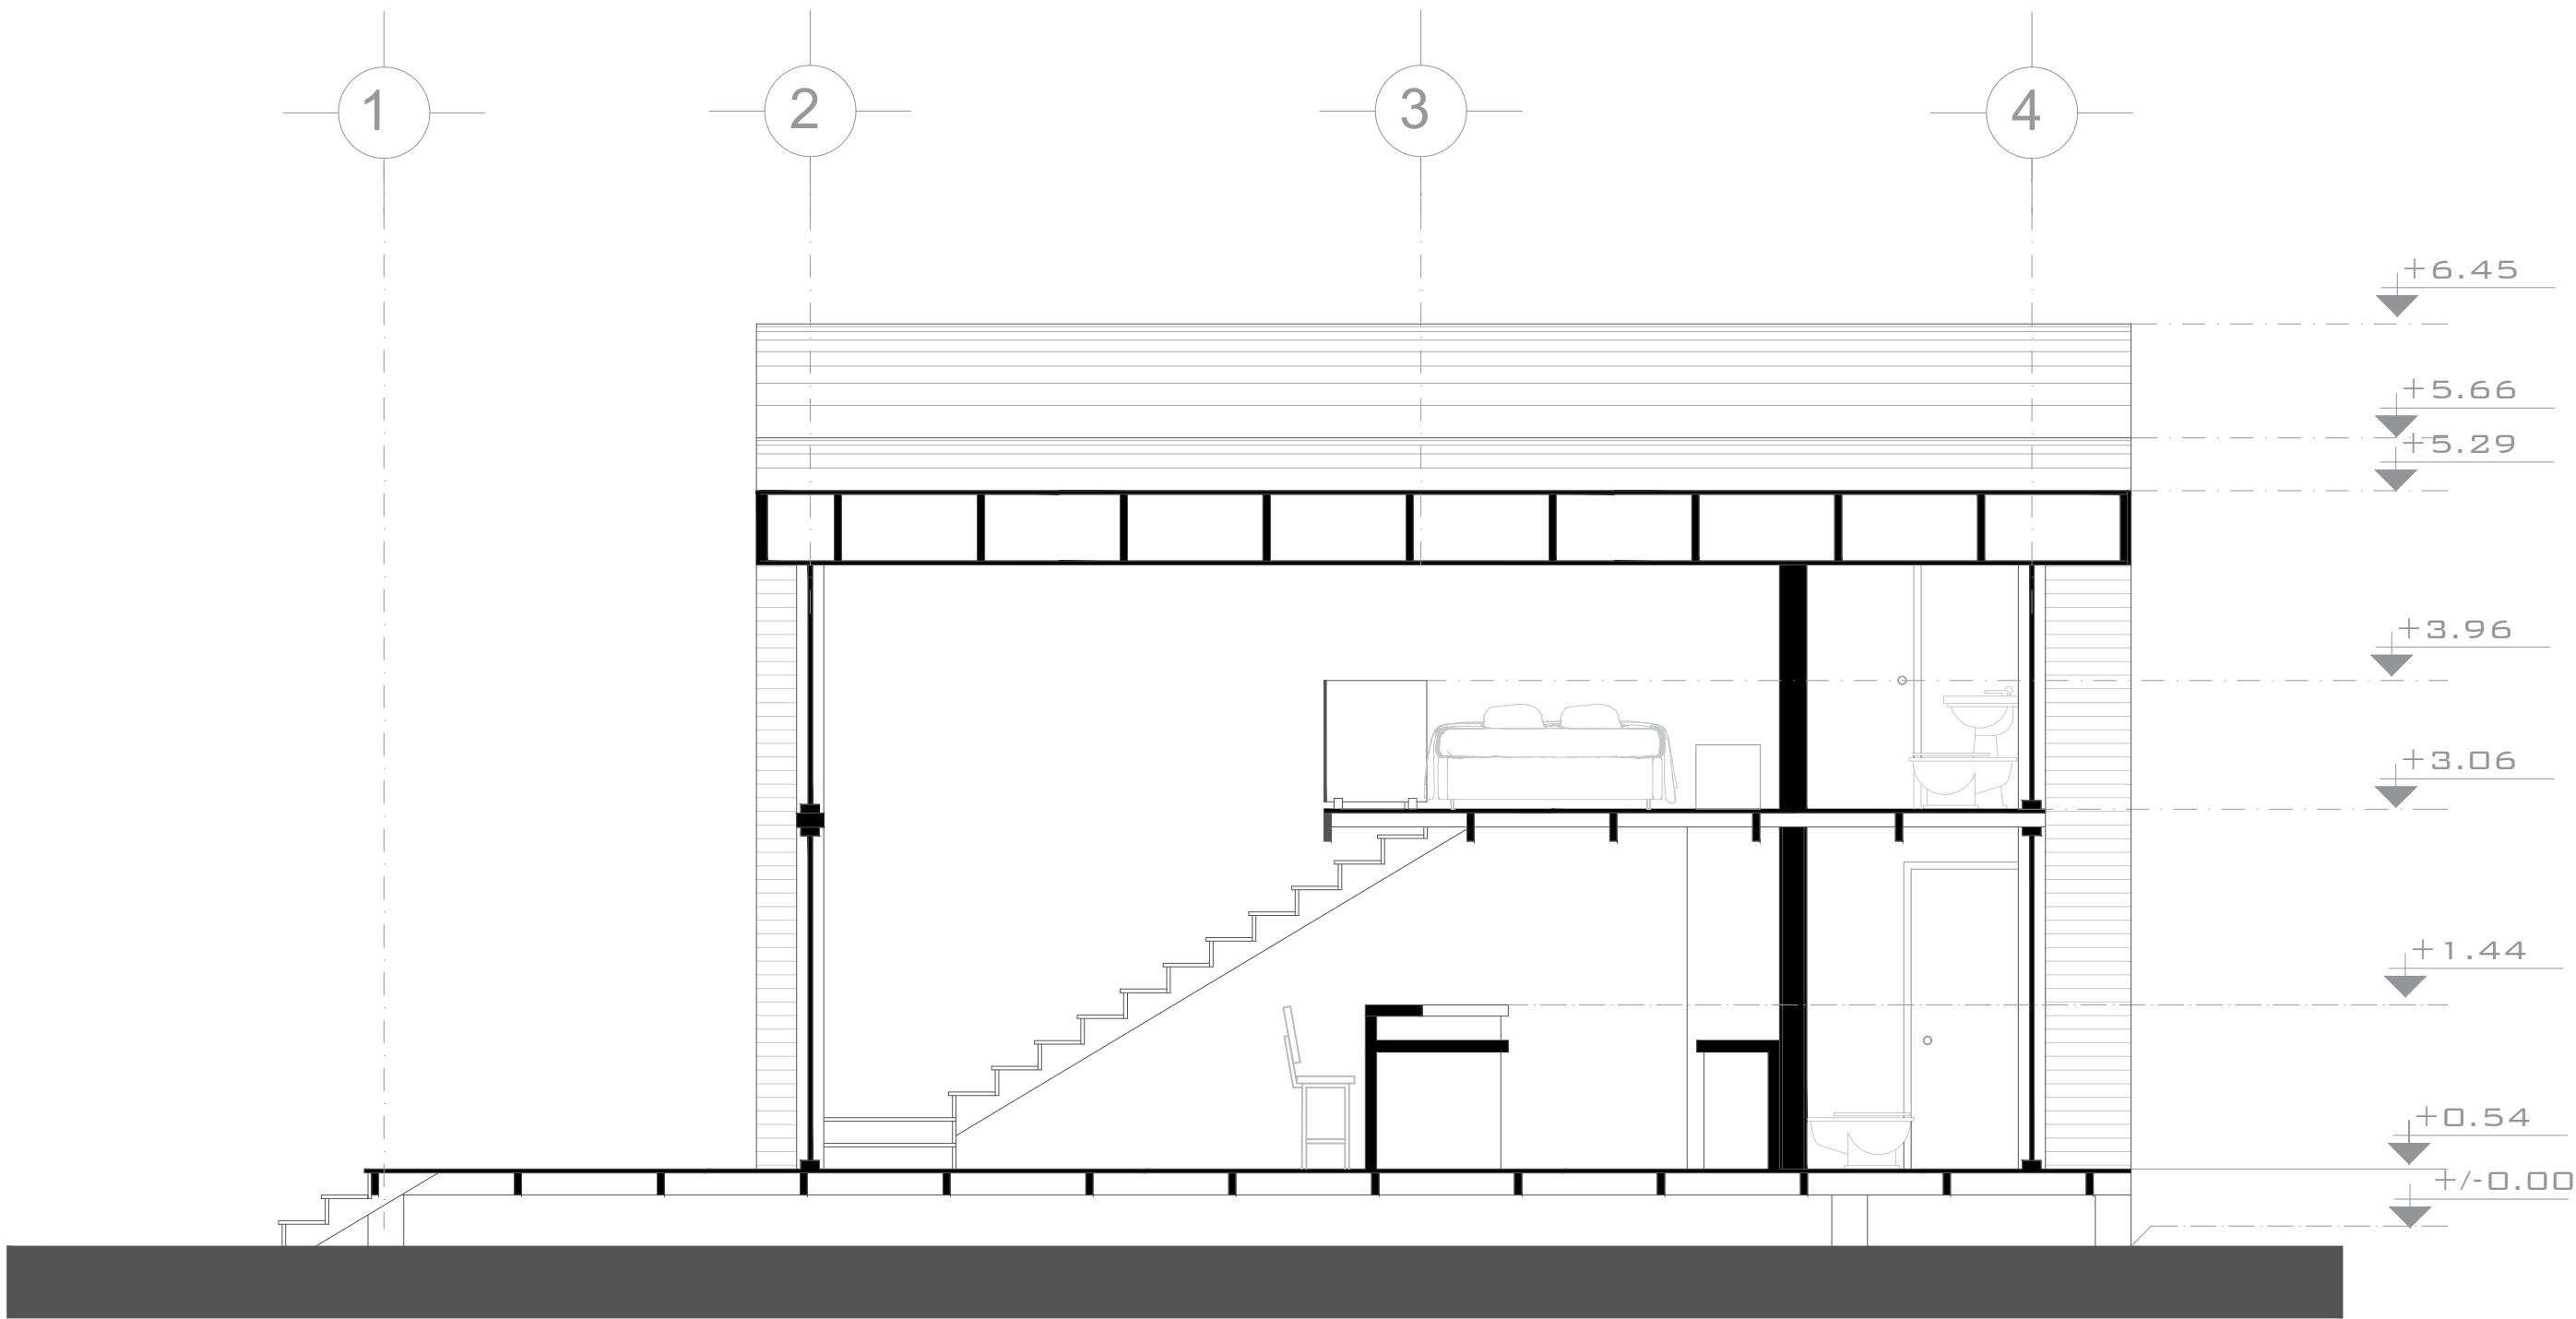


SECCIÓN Y-Y'


ESC. 1:50



UBICACIÓN:

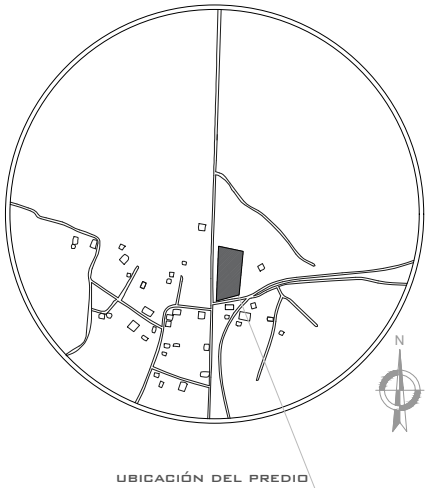

INFORMACIÓN DE LÁMINA

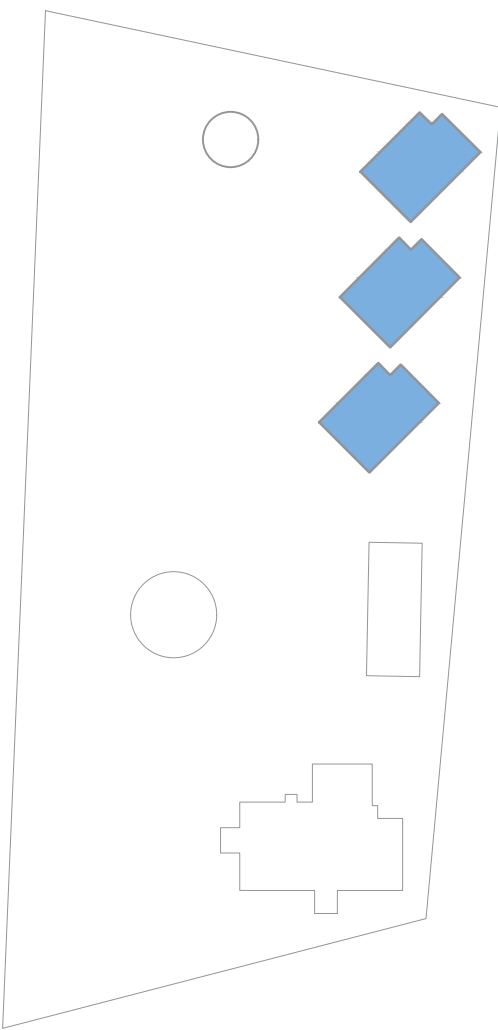

BLOQUE PRODUCCION ARTESANAL

CONTENIDO:

- CORTE X-X'
- CORTE Y-Y'

ESCALA:

1:50

DATOS DE ESTUDIANTES

INTEGRANTES:

Pillajo Fernando
Calderon Diego
Verdezoto Marietta
Rosero johana
Tocto Danilo
Moreno Isac
Villarroel Kevin

PROVINCIA:	CANTON:	PARROQUIA:
Chimborazo	Riobamba	Calpi

REVISA:
Arq. Geovanny Paula
Arq. Cecibel Gonzalez

CLAVE CATASTRAL:


Sin denominacion

FECHA:

21 de Julio de 2022

LÁMINA:


6/21

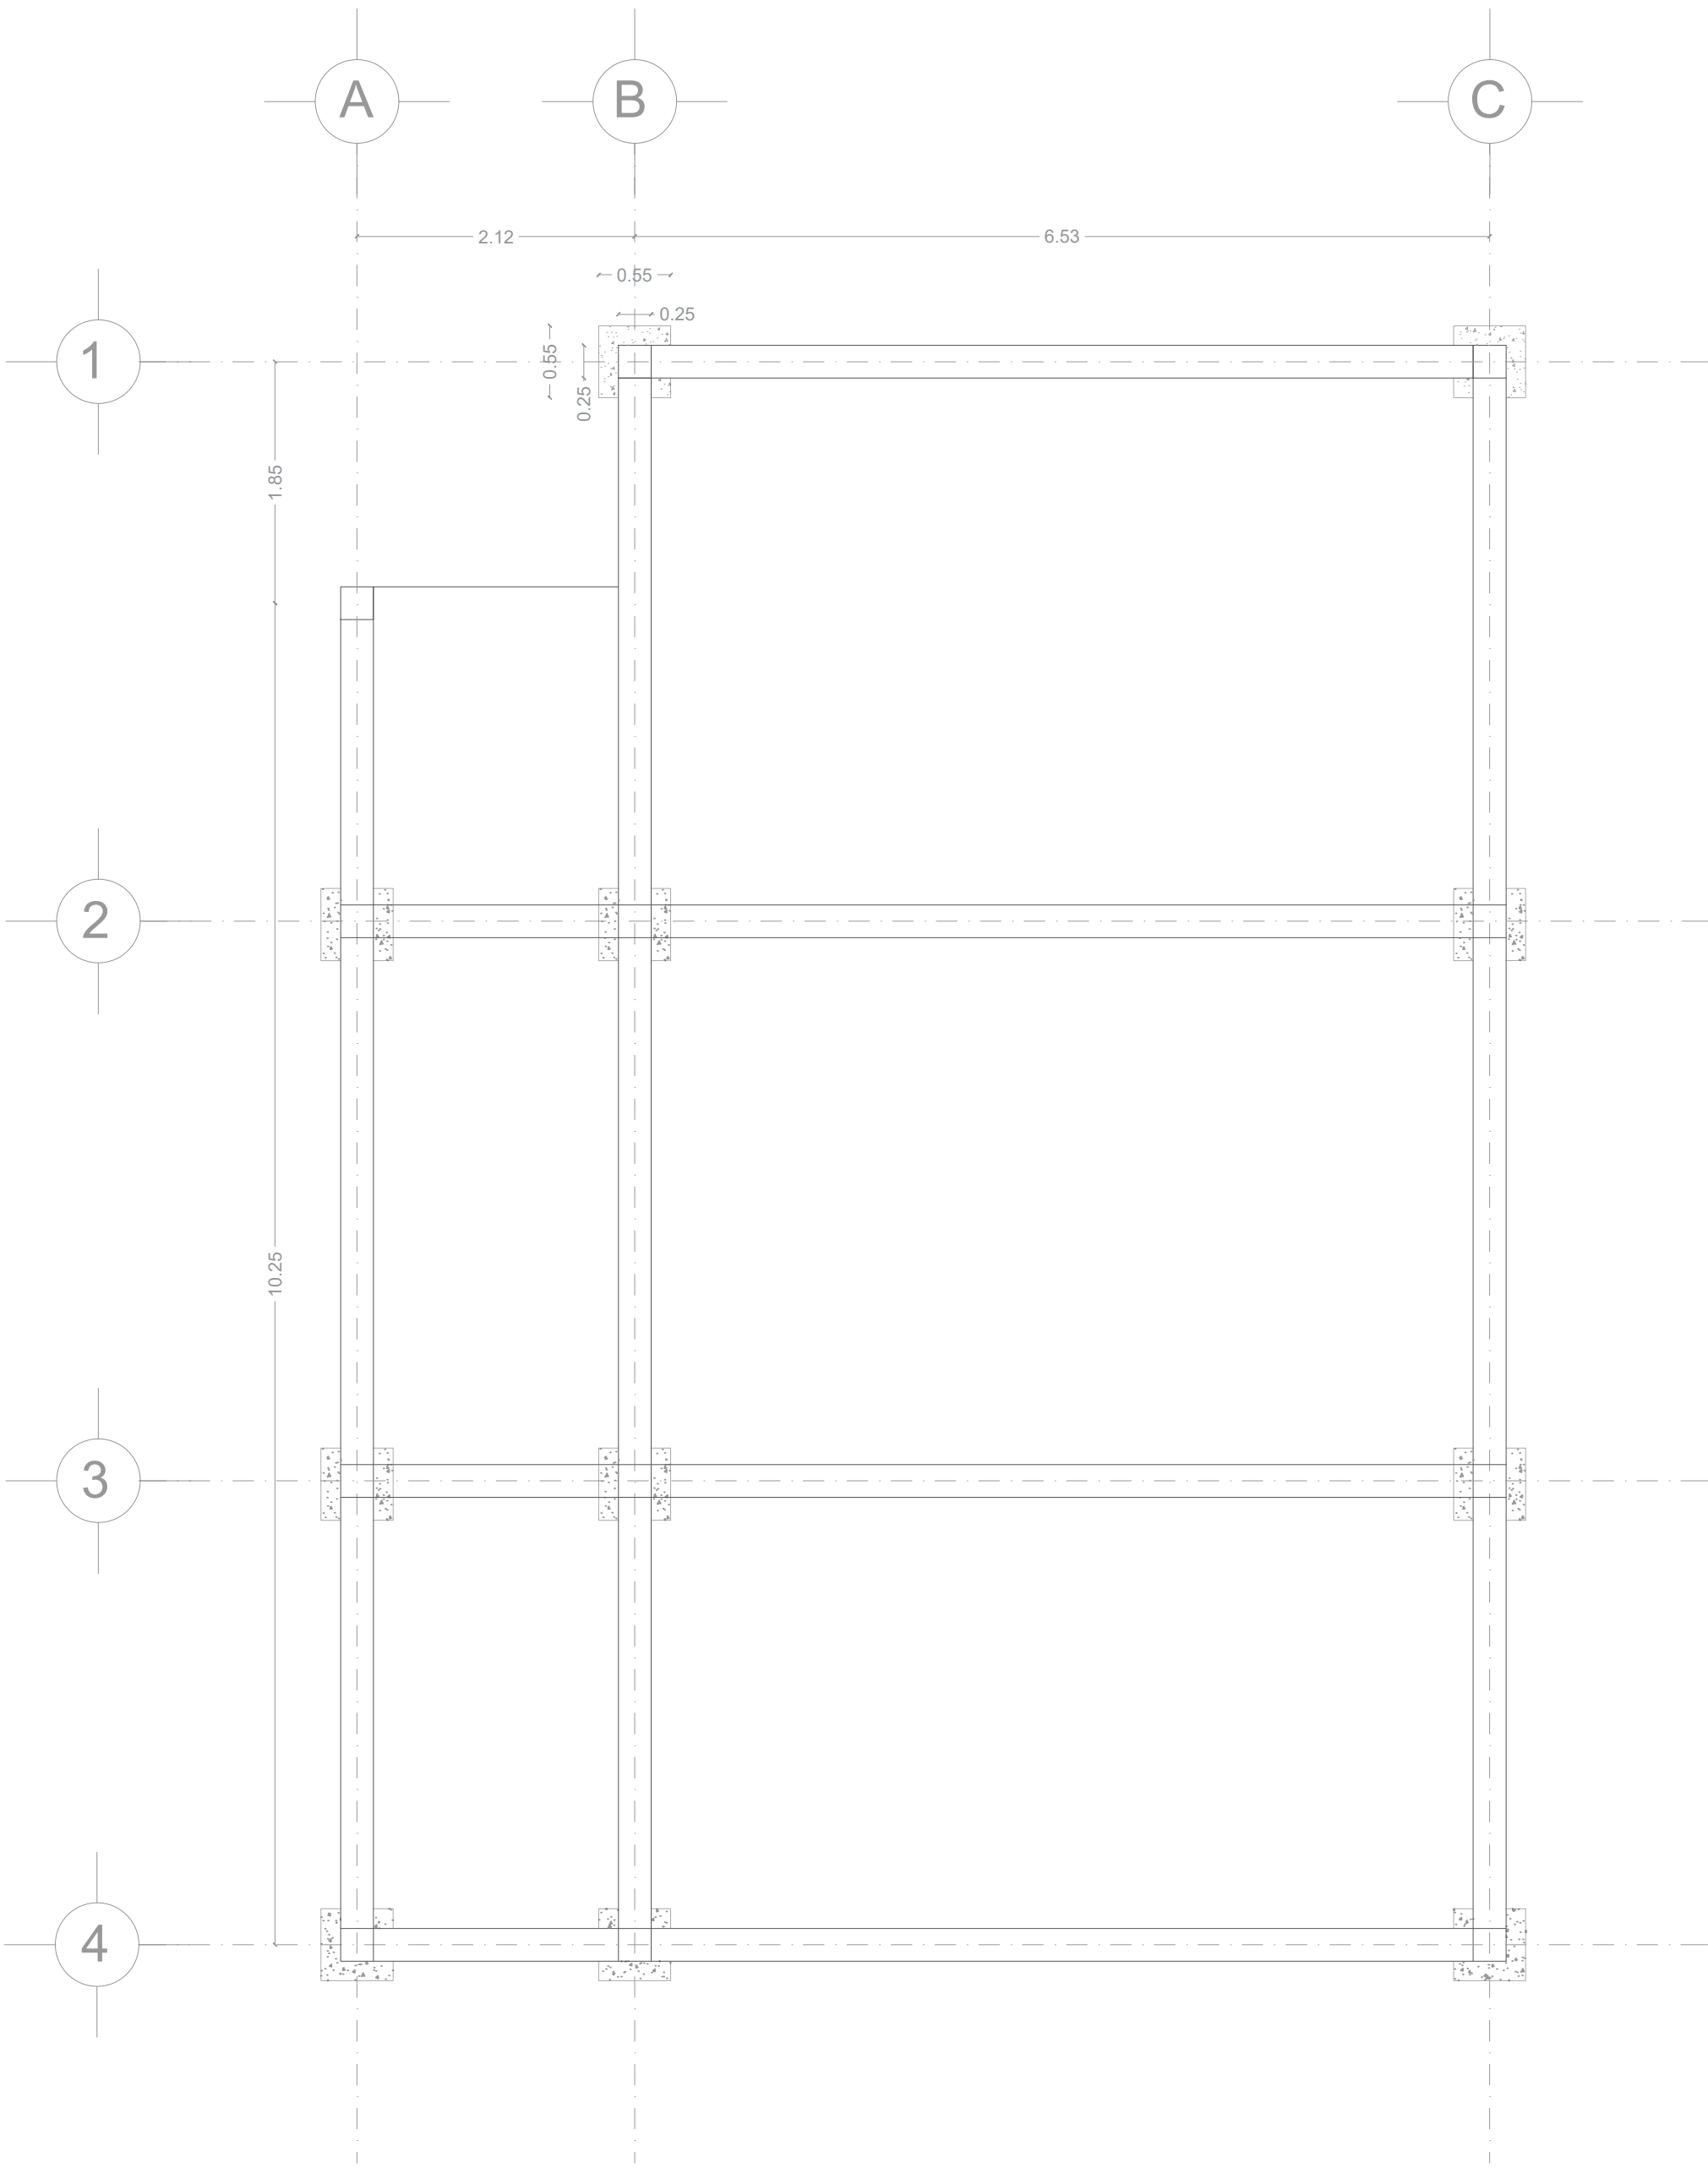


PLANTA DE CIMENTACIÓN

ESC. 1:50


Solera superior de madera
de 2.40x0.10x0.05
Pie derecho de madera
de 2.30x0.10x0.05
Cortafuego de madera
de 0.53x0.10x0.05
Solera inferior de madera
de 2.40x0.10x0.05

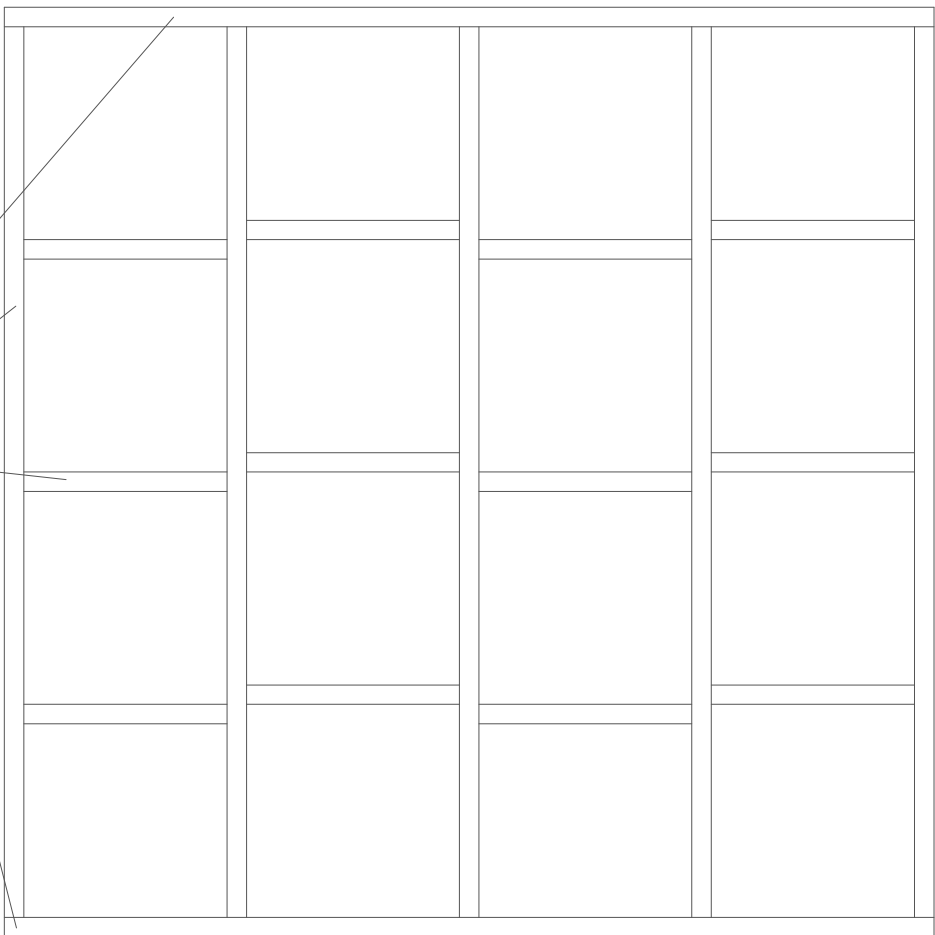

Elevación Panel Ciego
Escala 1:50

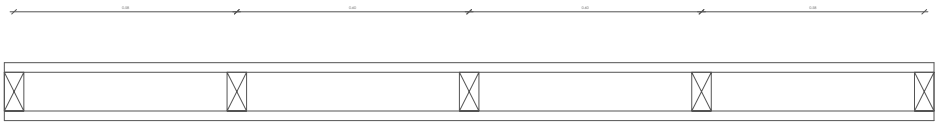


Planta Panel Ciego
Escala 1:50

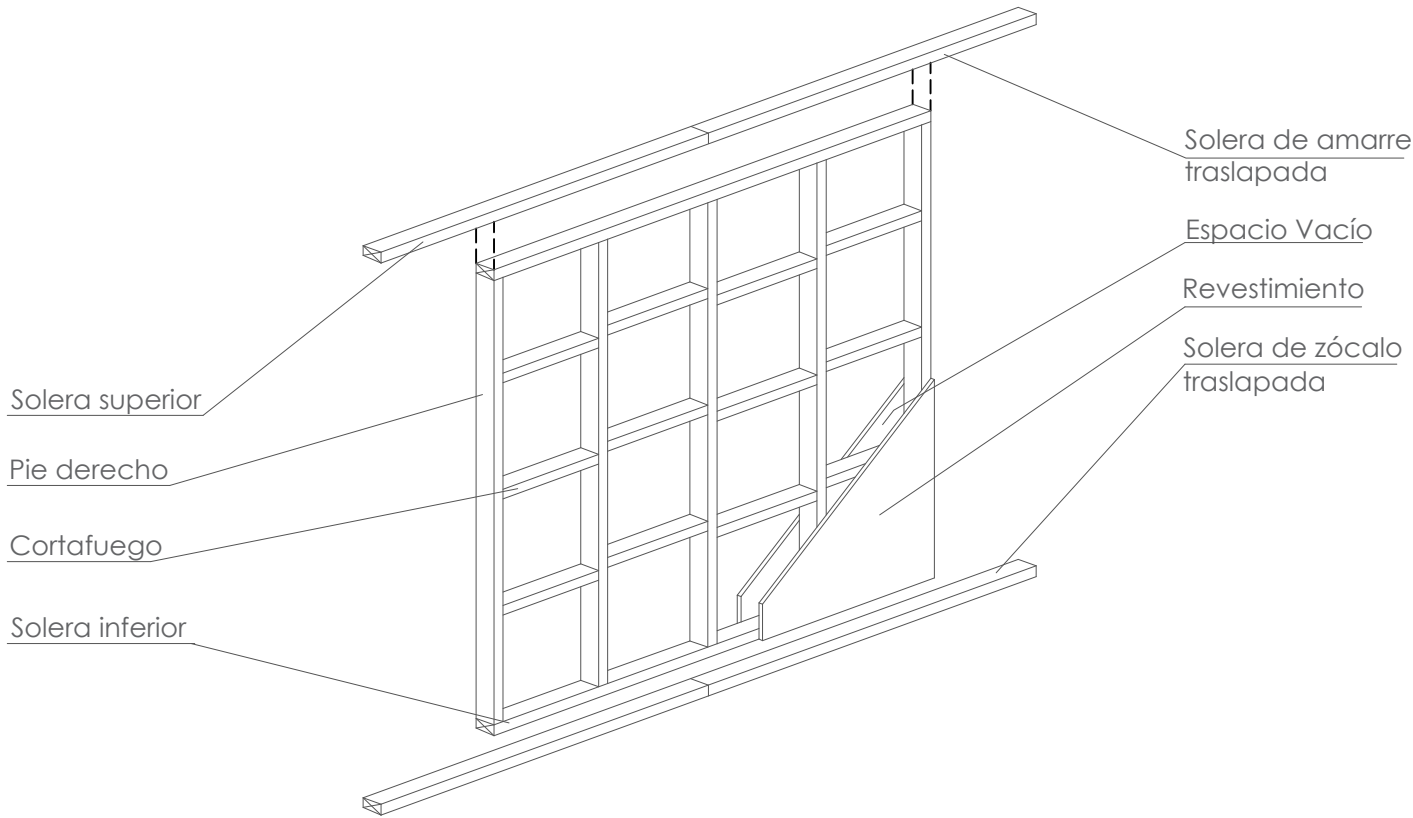

Solera superior
Pie derecho
Cortafuego
Solera inferior

Solera de amarre
traslapada
Espacio Vacío
Revestimiento
Solera de zócalo
traslapada


Isometría Panel
Ciego

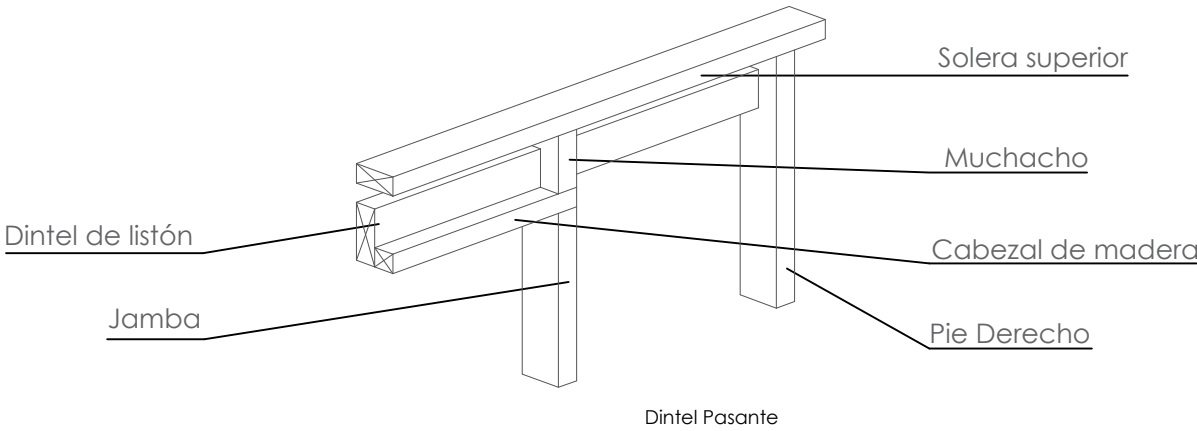


Dintel de listón
Jamba

Solera superior
Muchacho
Cabezal de madera
Pie Derecho


Dintel Pasante

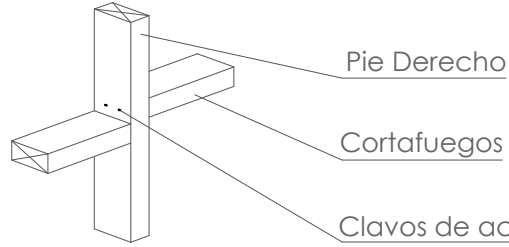

Detalle 2 Union de pie derecho y cortafuegos

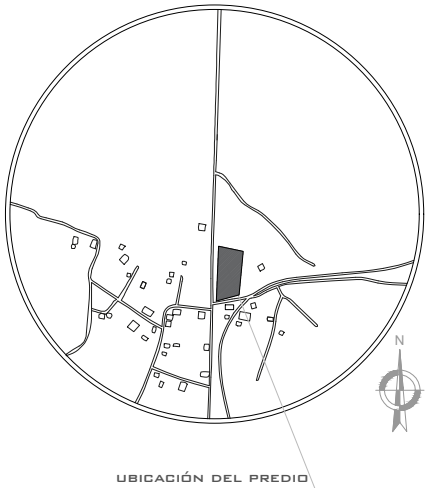

INFORMACIÓN DE LÁMINA

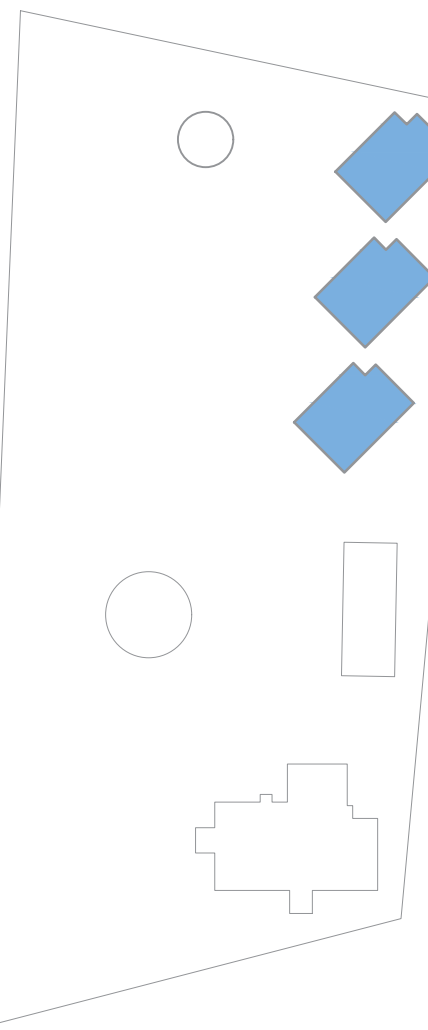

BLOQUE PRODUCCION ARTESANAL

CONTENIDO:

- CORTE X-X'
- CORTE Y-Y'

ESCALA:

1:50

DATOS DE ESTUDIANTES

INTEGRANTES:

Pillajo Fernando
Calderon Diego
Verdezoto Marietta
Rosero johana
Tocto Danilo
Moreno Isac
Villarroel Kevin

PROVINCIA:	CANTON:	PARROQUIA:
Chimborazo	Riobamba	Calpi

REVISAR:
Arq. Geovanny Paula
Arq. Cecibel Gonzalez

CLAVE CATASTRAL:




Sin denominacion

FECHA:


21 de Julio de 2022

LÁMINA:


7/21

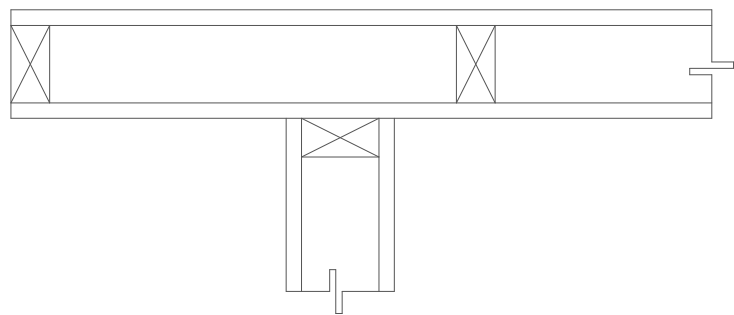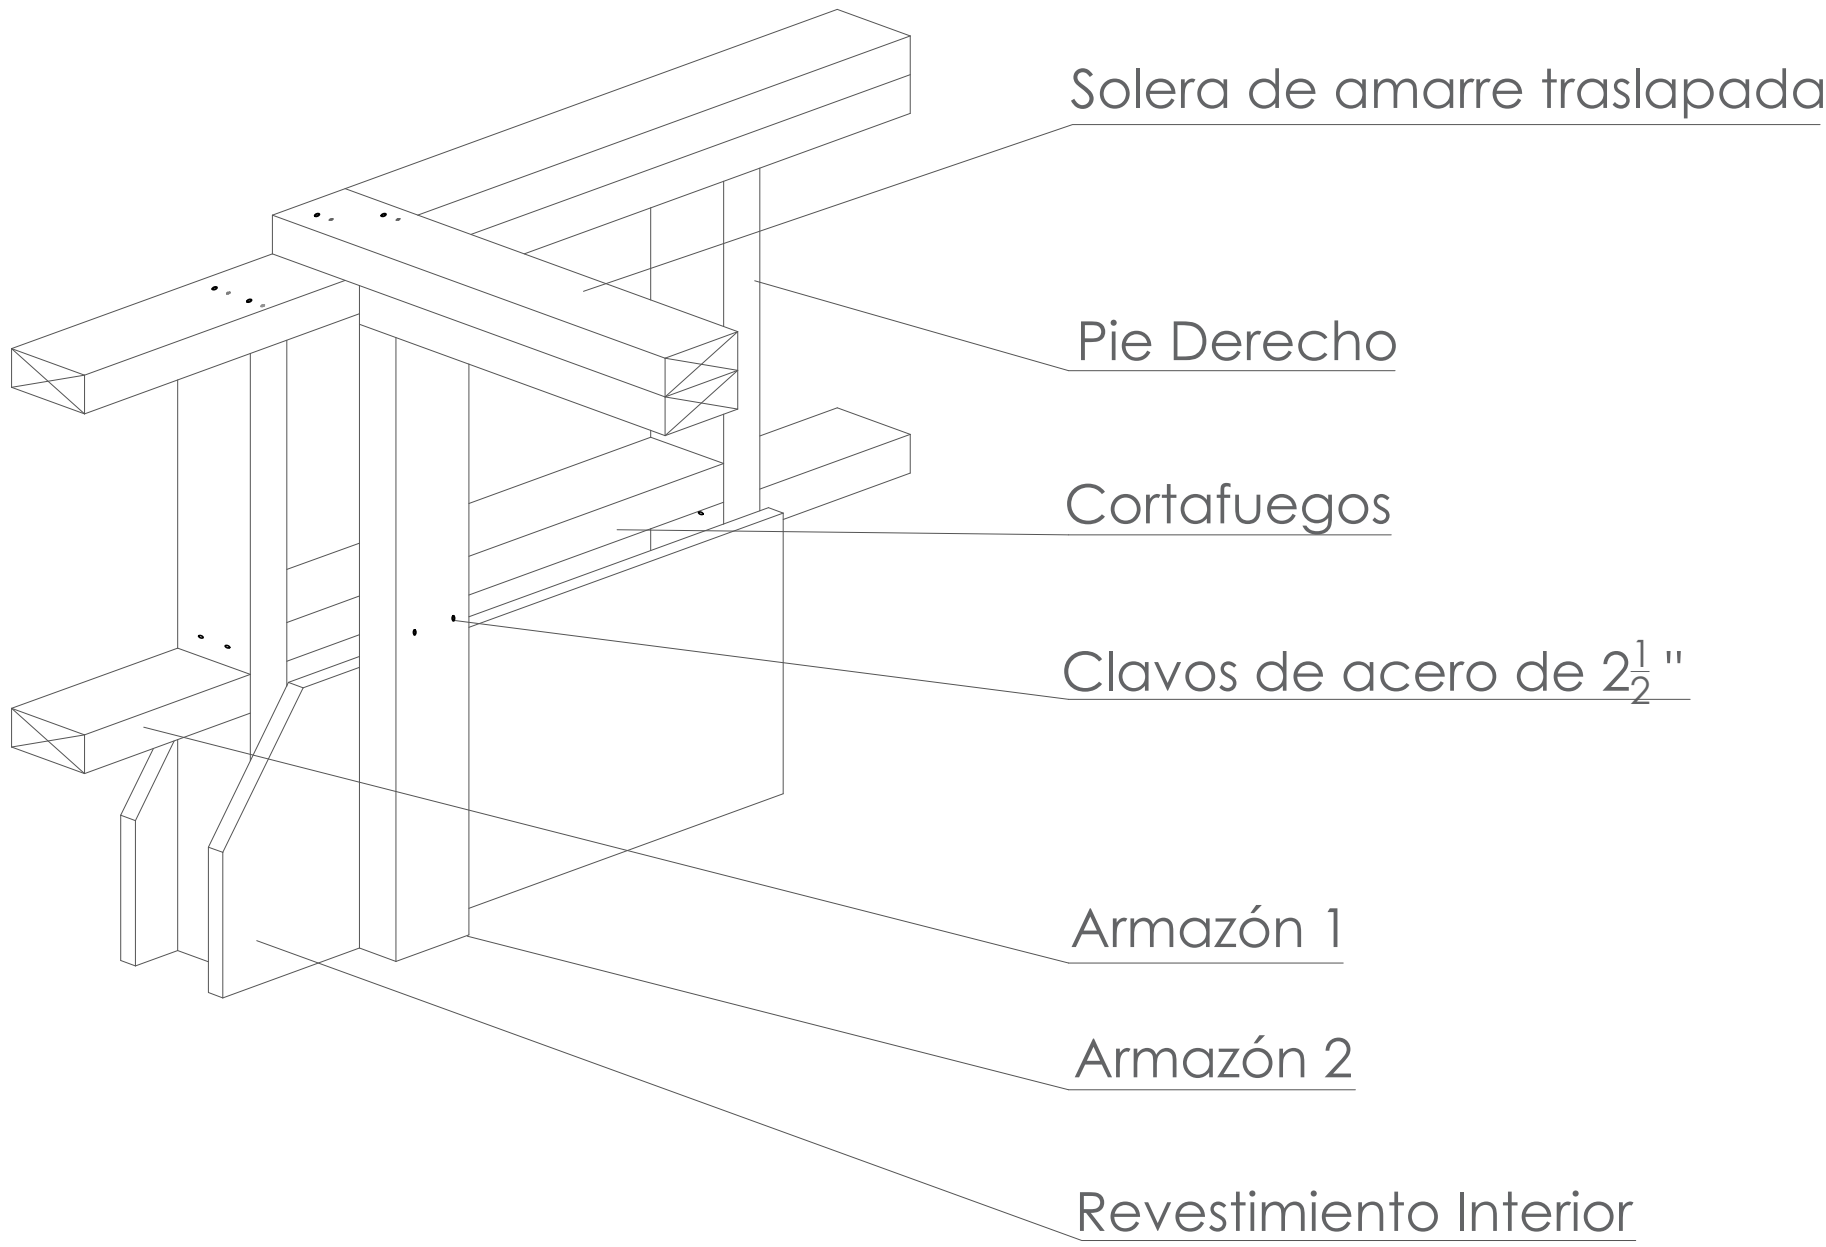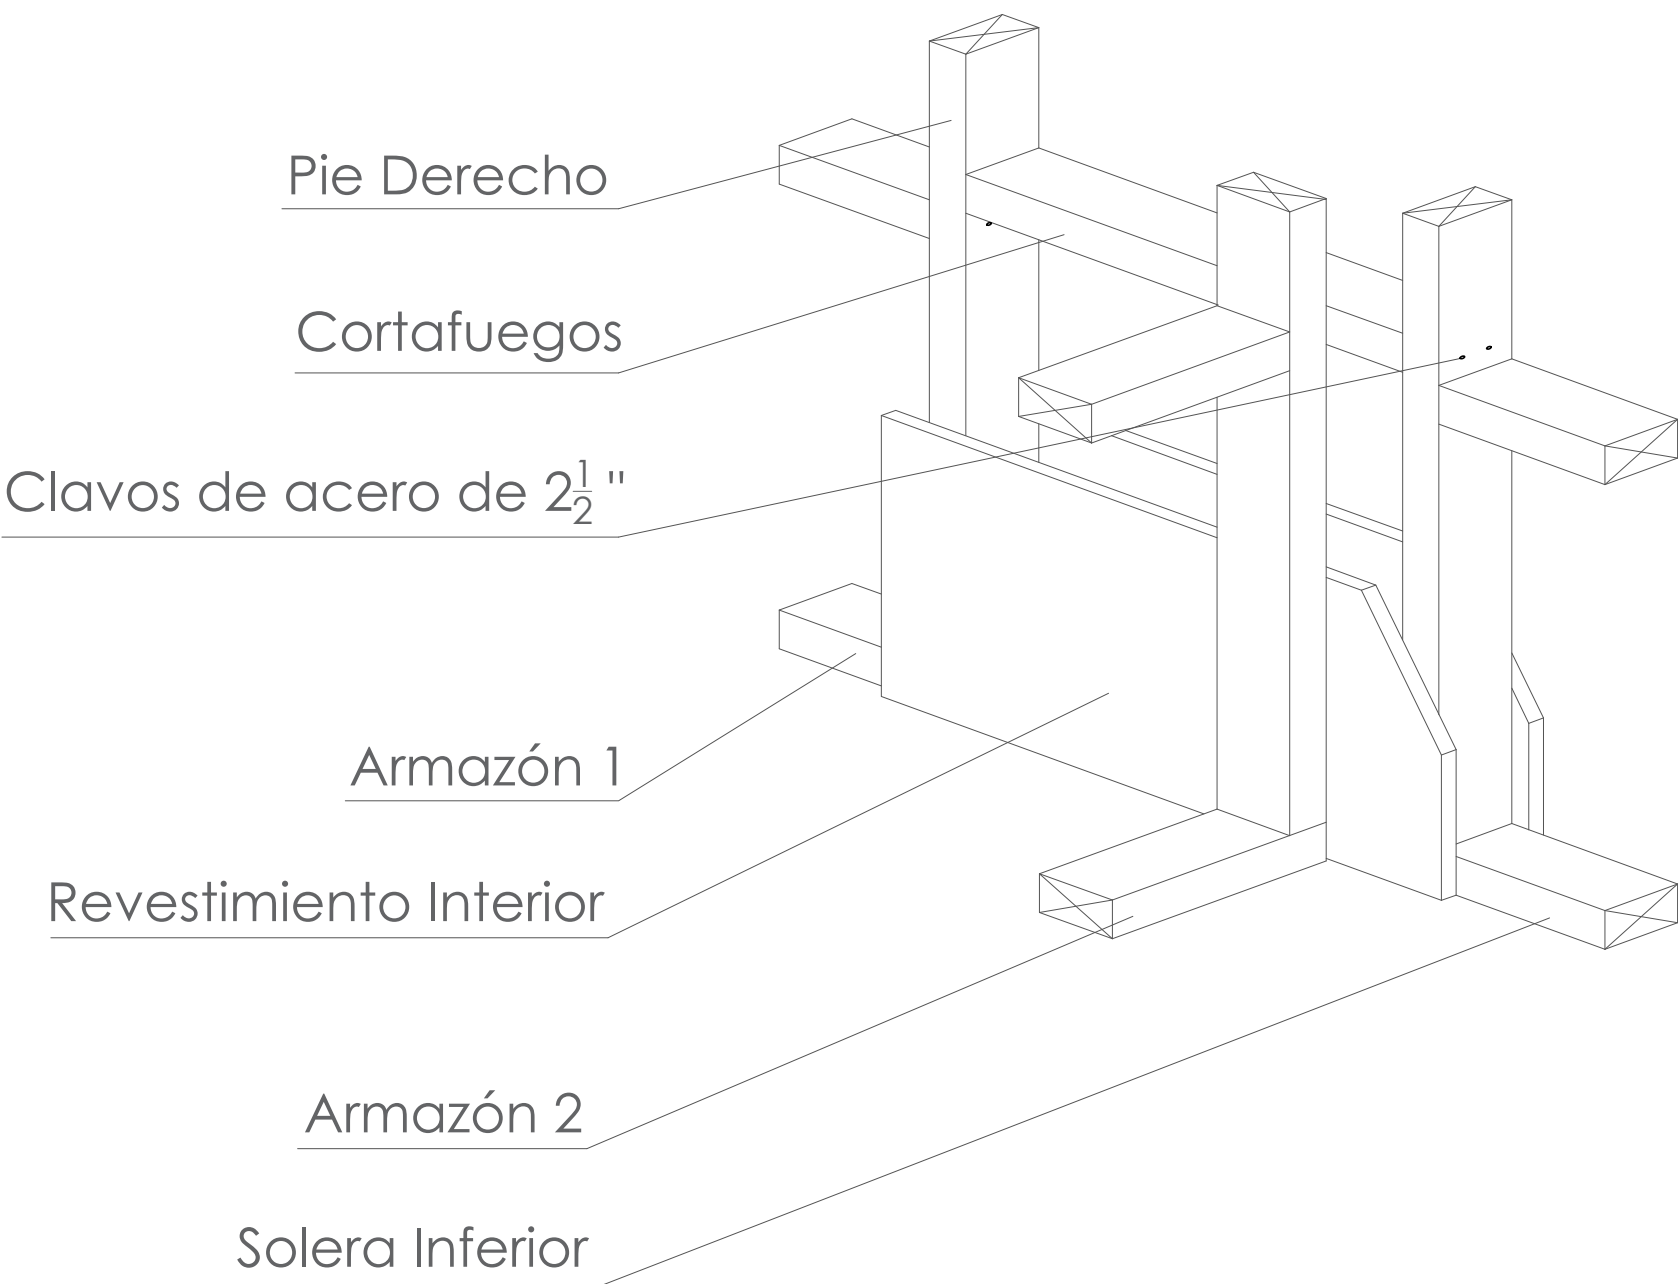


Encuentro en T con travesaños

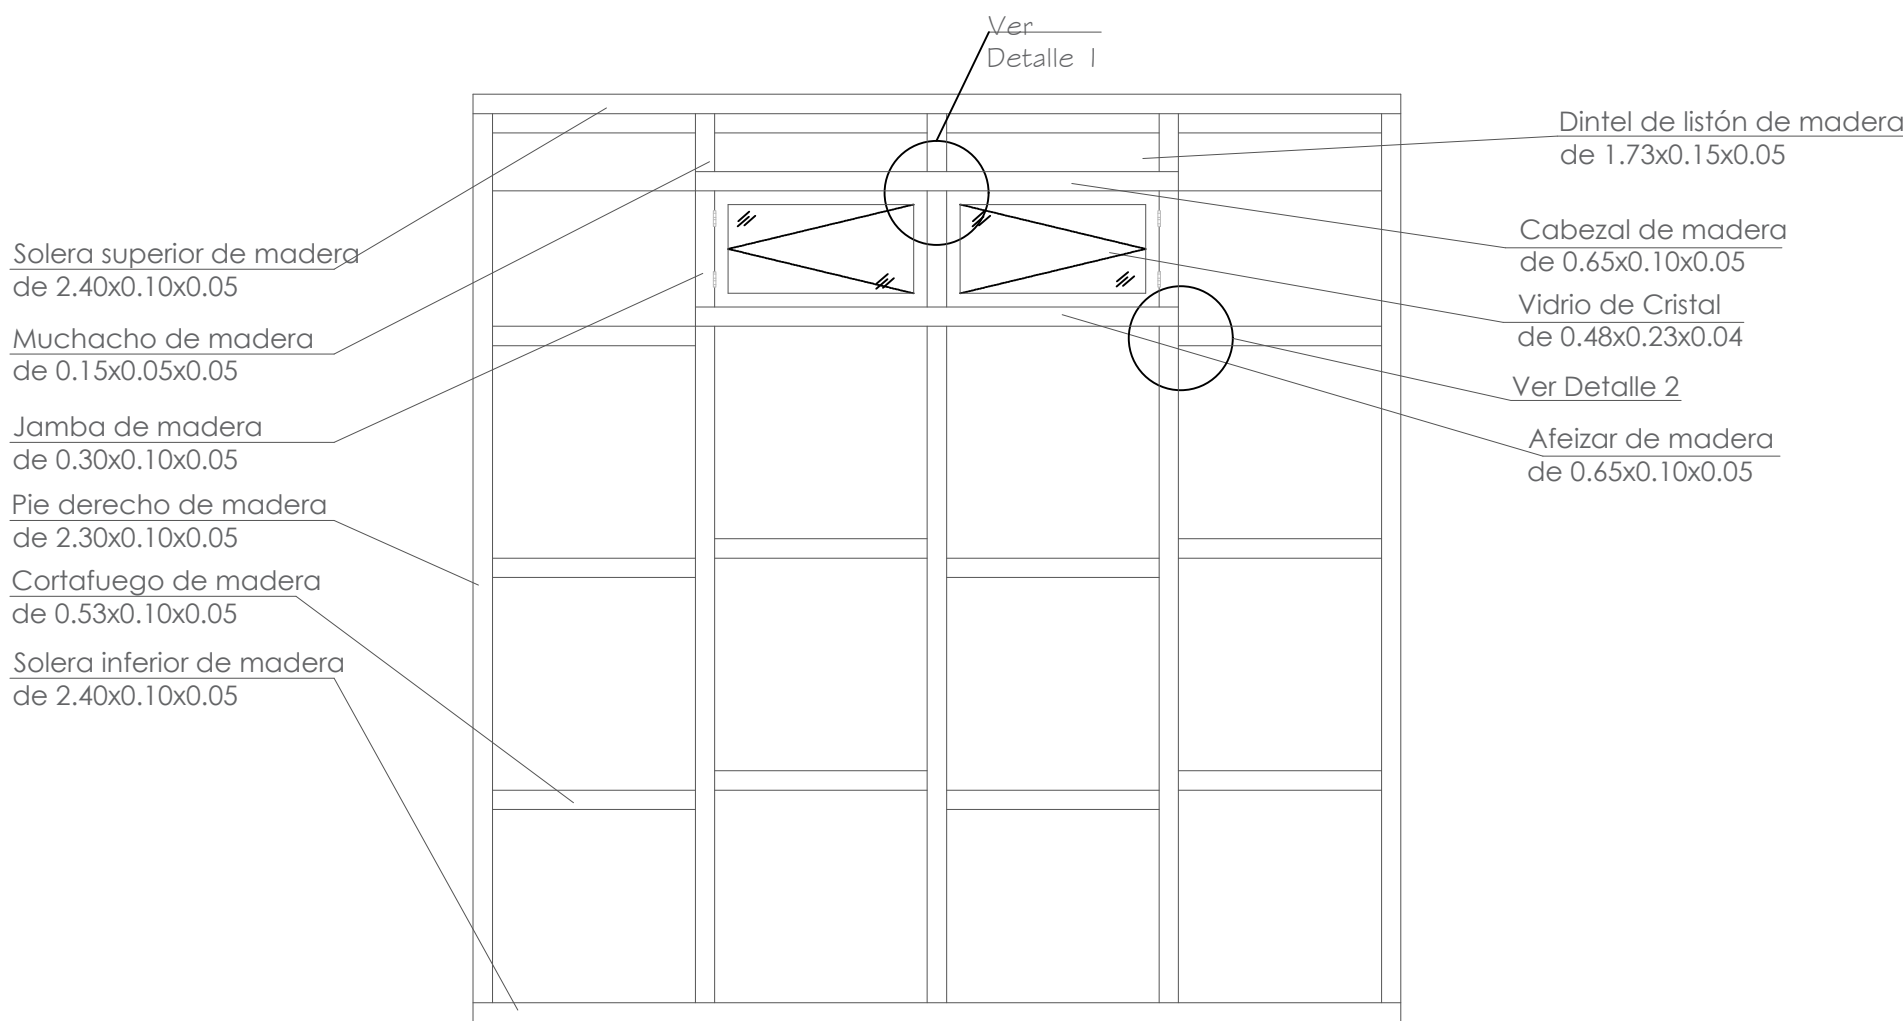

Panel de Ventana

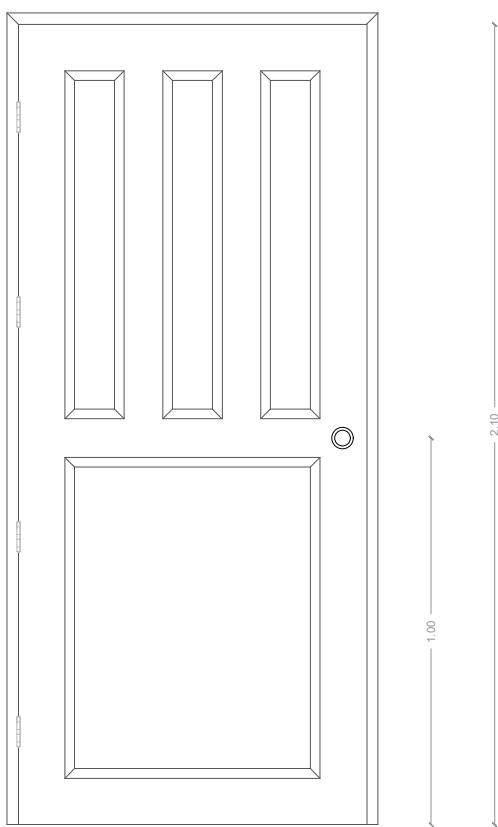

Puerta Tamborada

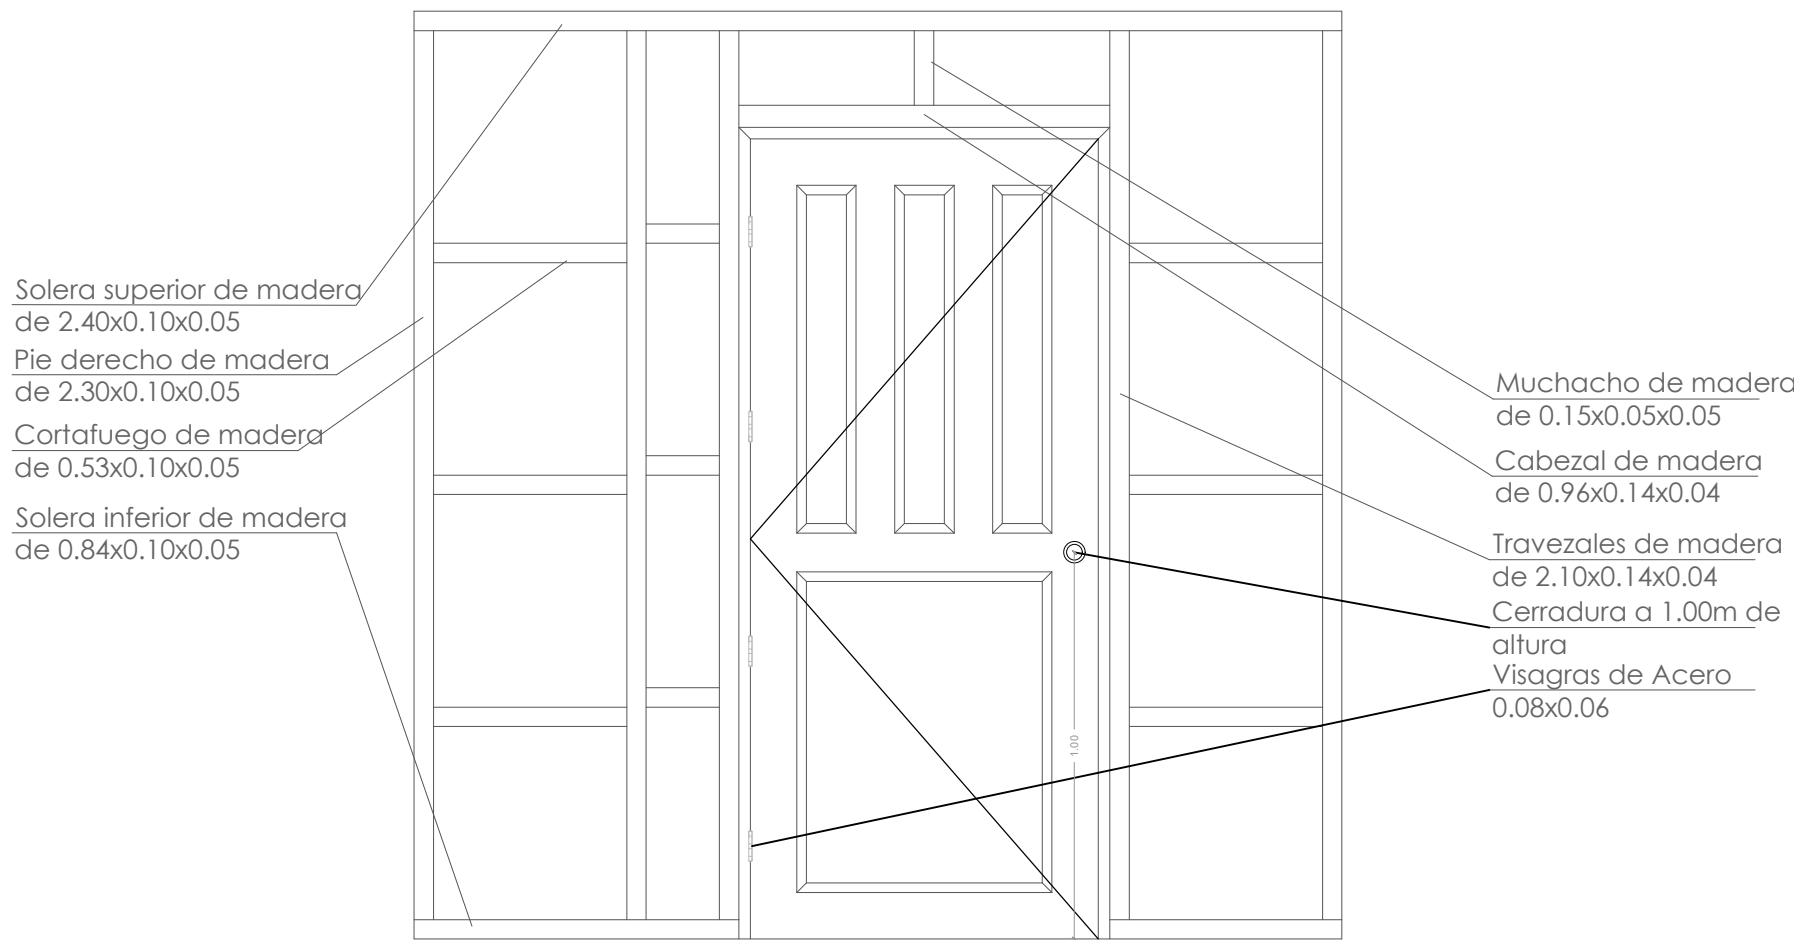


Panel de Puerta Panelada




UNIVERSIDAD
NACIONAL
DE
CHIMBORAZO

FACULTAD DE INGENIERÍA
CARRERA DE ARQUITECTURA

UBICACIÓN:

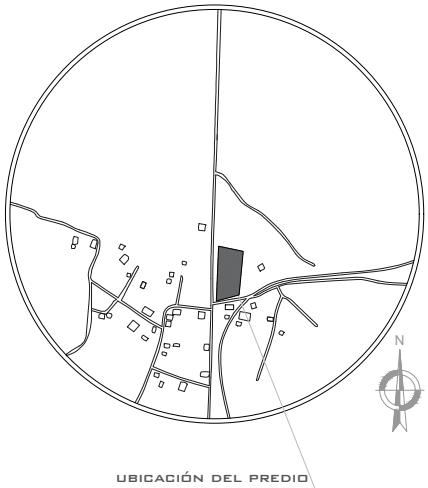

INFORMACIÓN DE LÁMINA

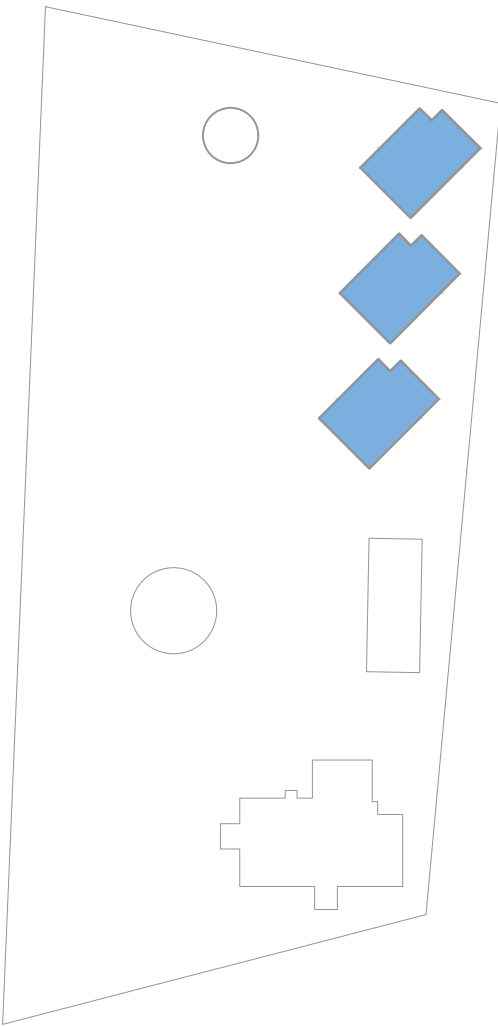

BLOQUE PRODUCCION ARTESANAL

CONTENIDO:

- CORTE X-X´
- CORTE Y-Y´

ESCALA:

1:50

DATOS DE ESTUDIANTES

INTEGRANTES:

Pillajo Fernando
Calderon Diego
Verdezoto Marietta
Rosero johana
Tocto Danilo
Moreno Isac
Villarroel Kevin

PROVINCIA:	CANTON:	PARROQUIA:
Chimborazo	Riobamba	Calpi

REVISAR:
Arq. Geovanny Paula
Arq. Cecibel Gonzalez

CLAVE CATASTRAL:


Sin denominacion


FECHA:

21 de Julio de 2022


LÁMINA:

8/21

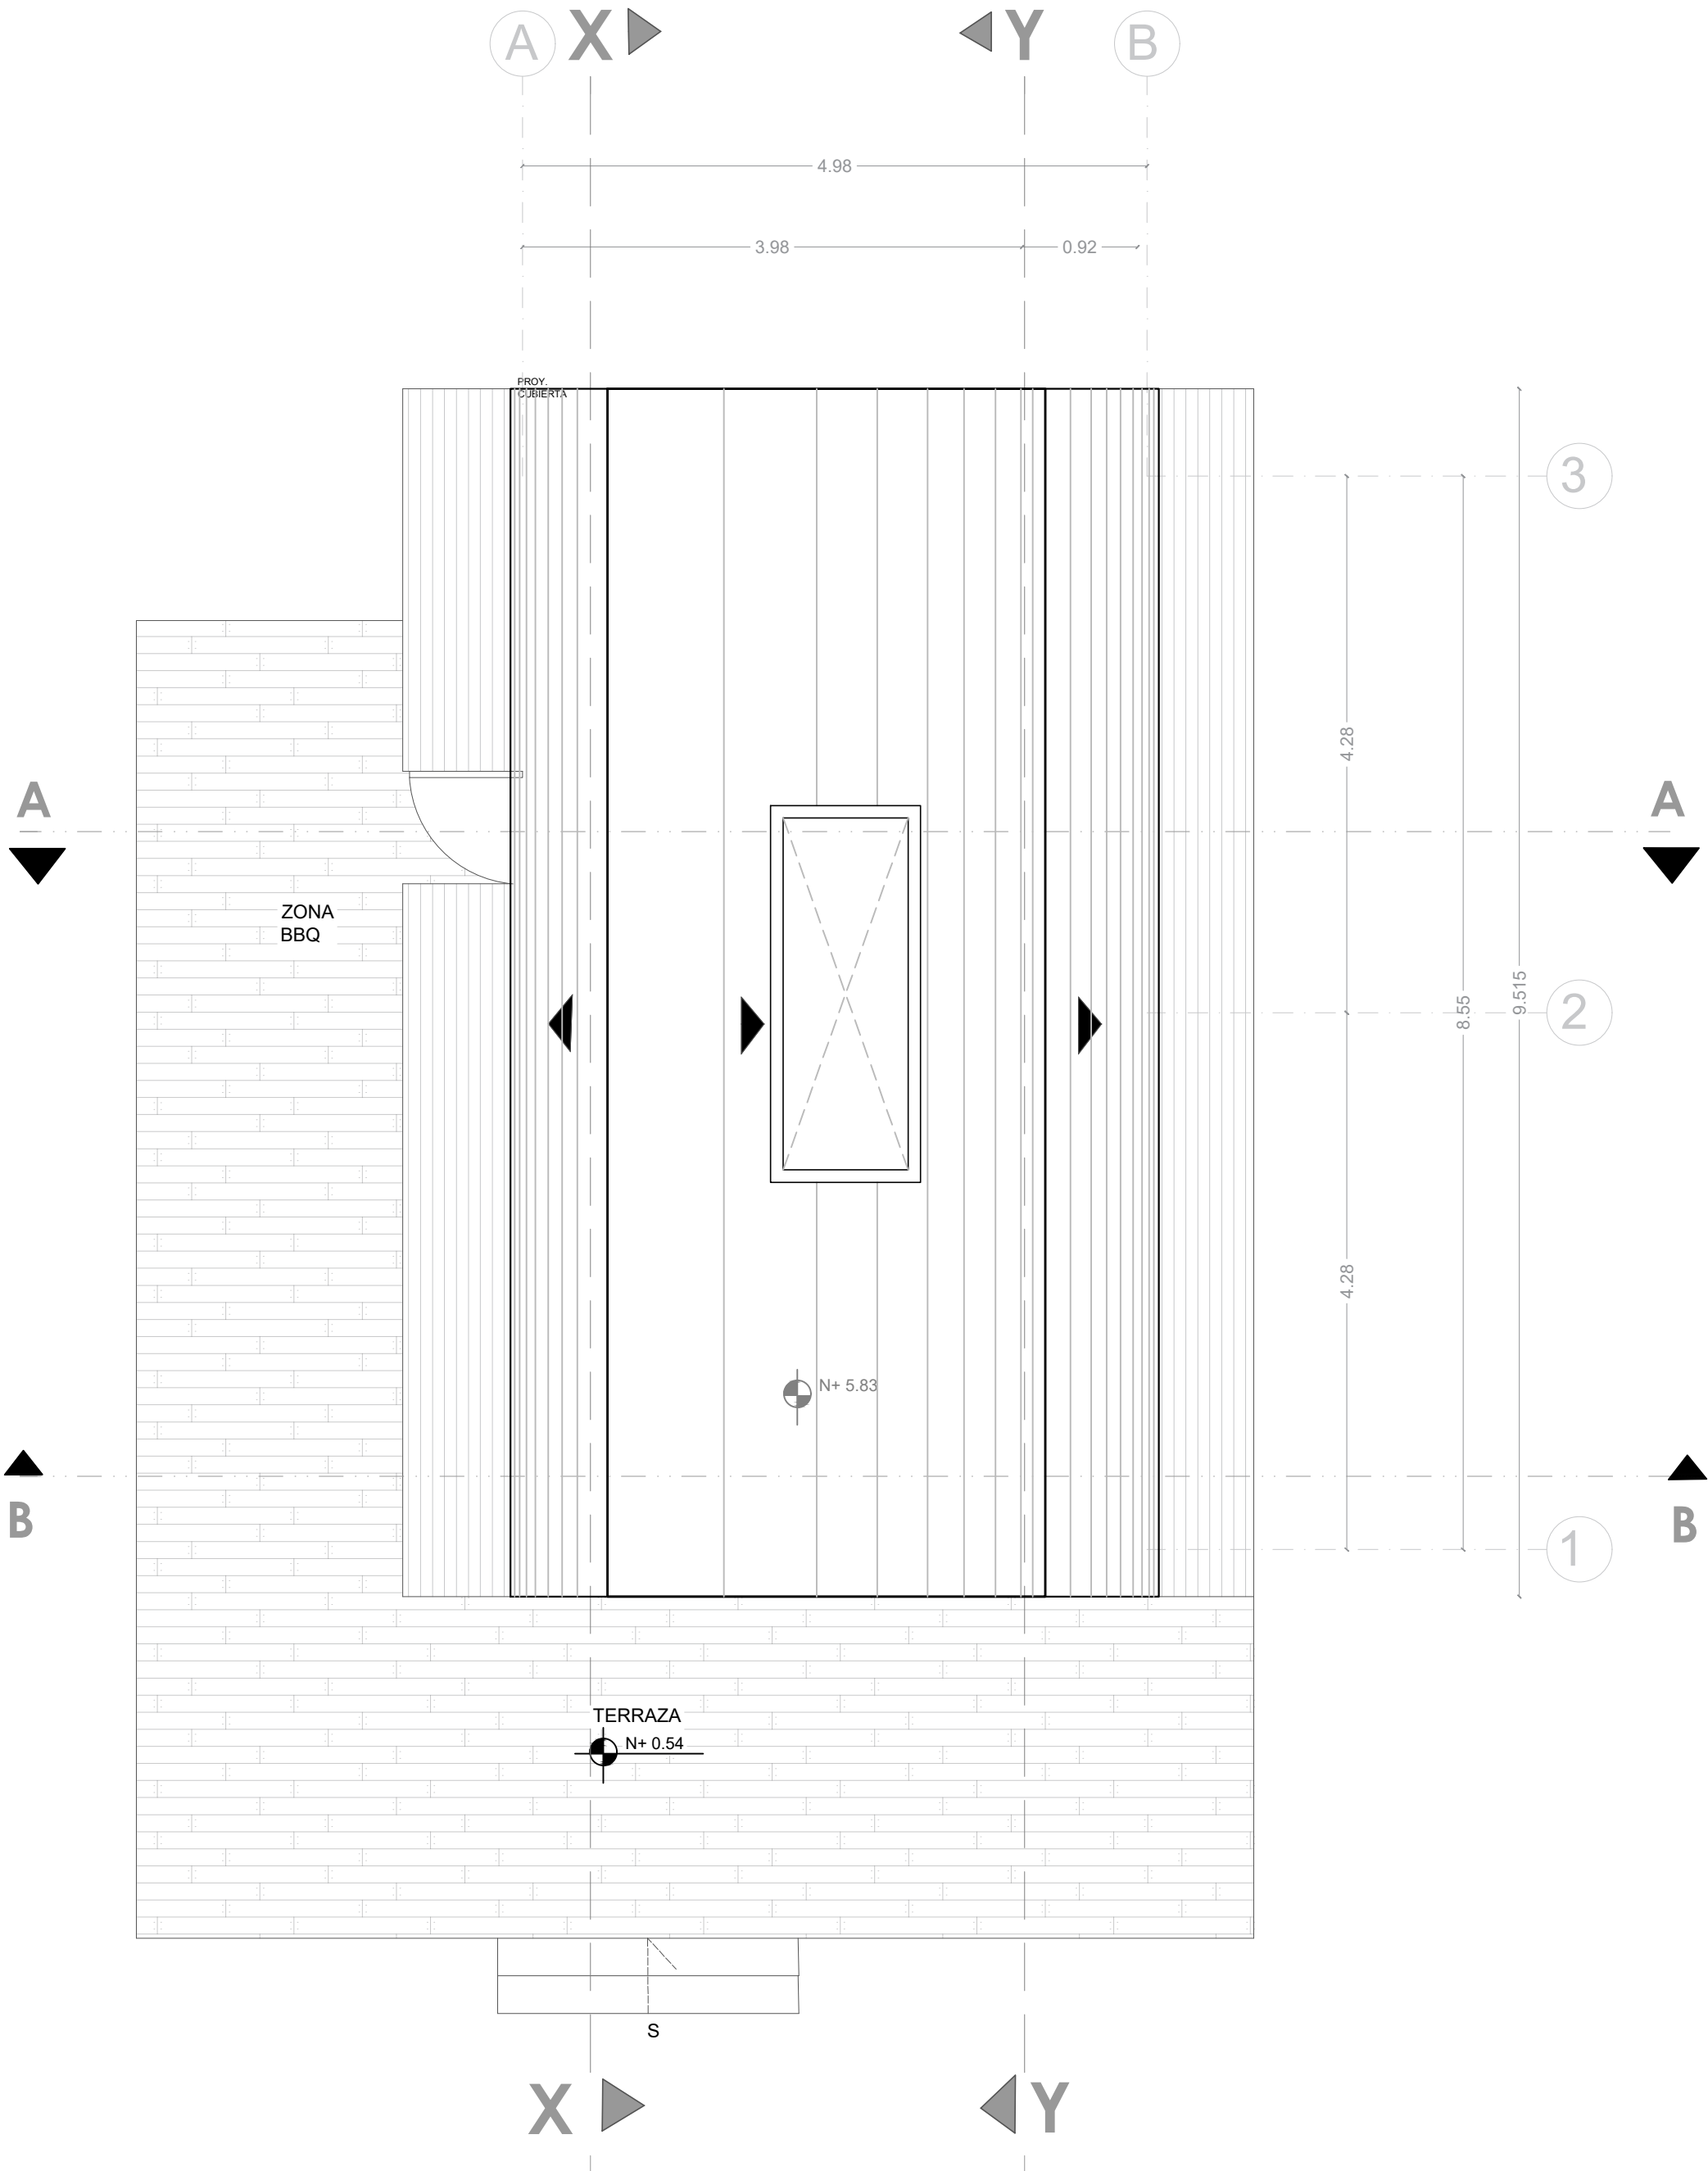


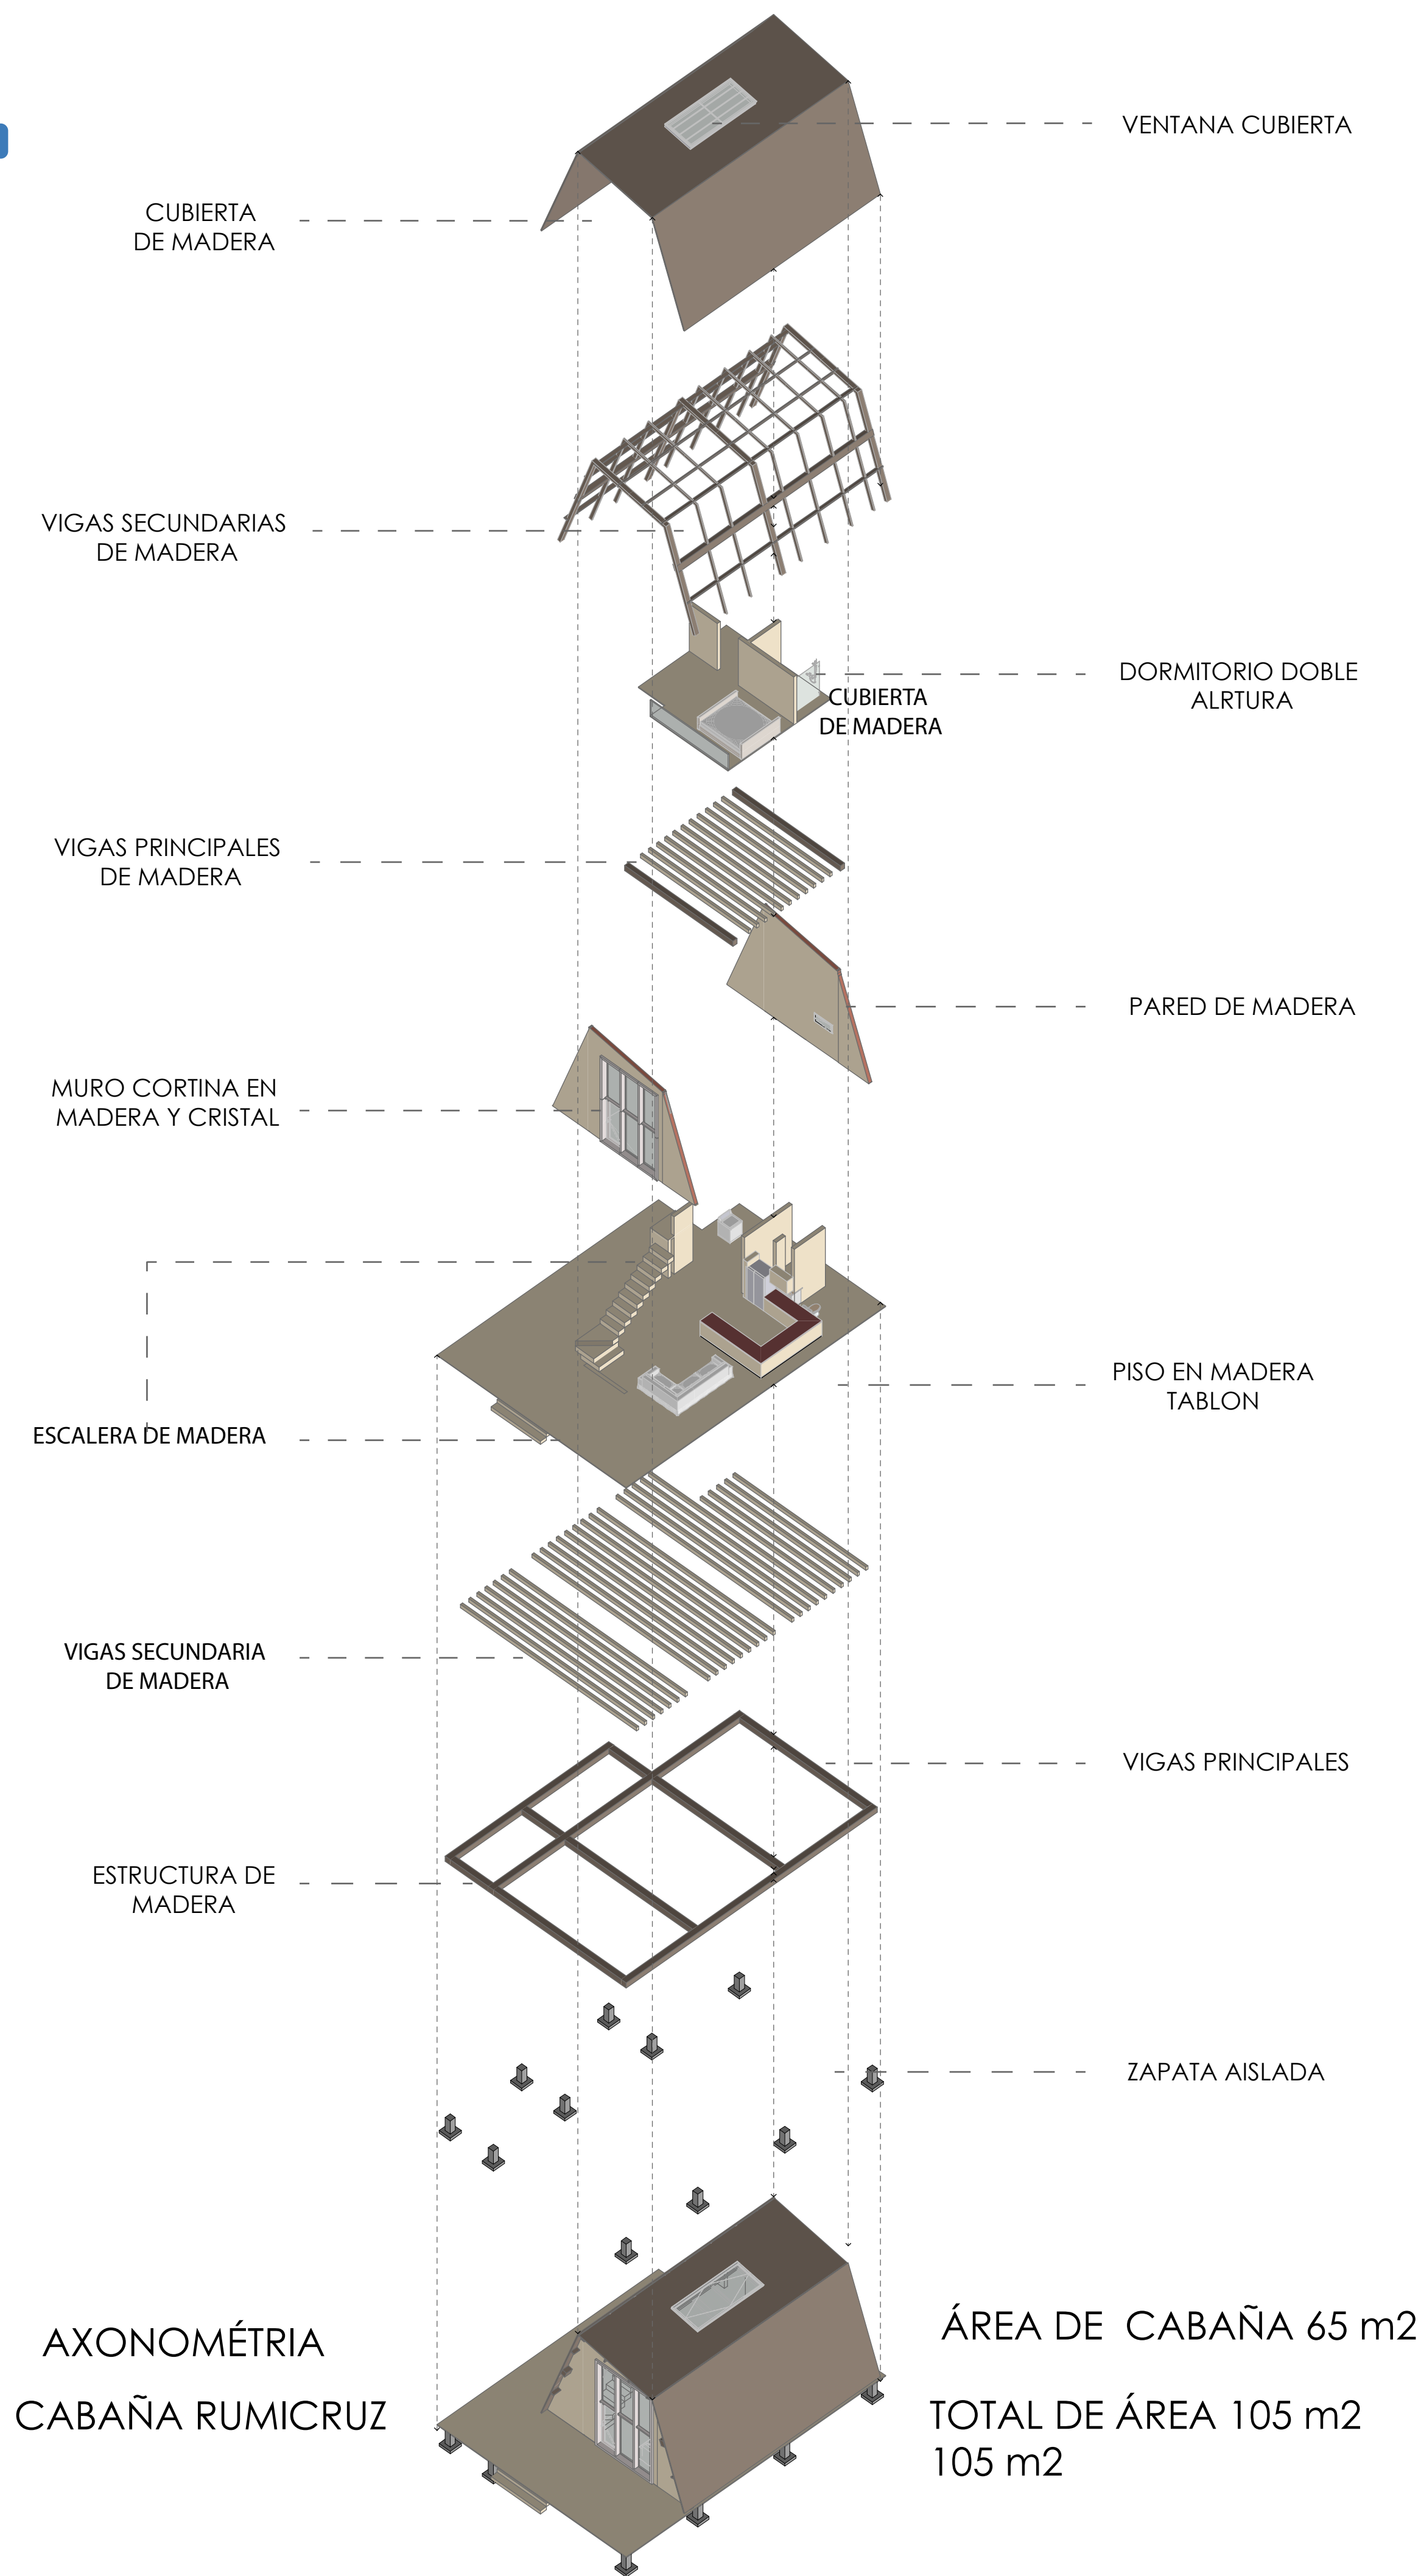


ESTRUCTURA AXONOMÉTRIA

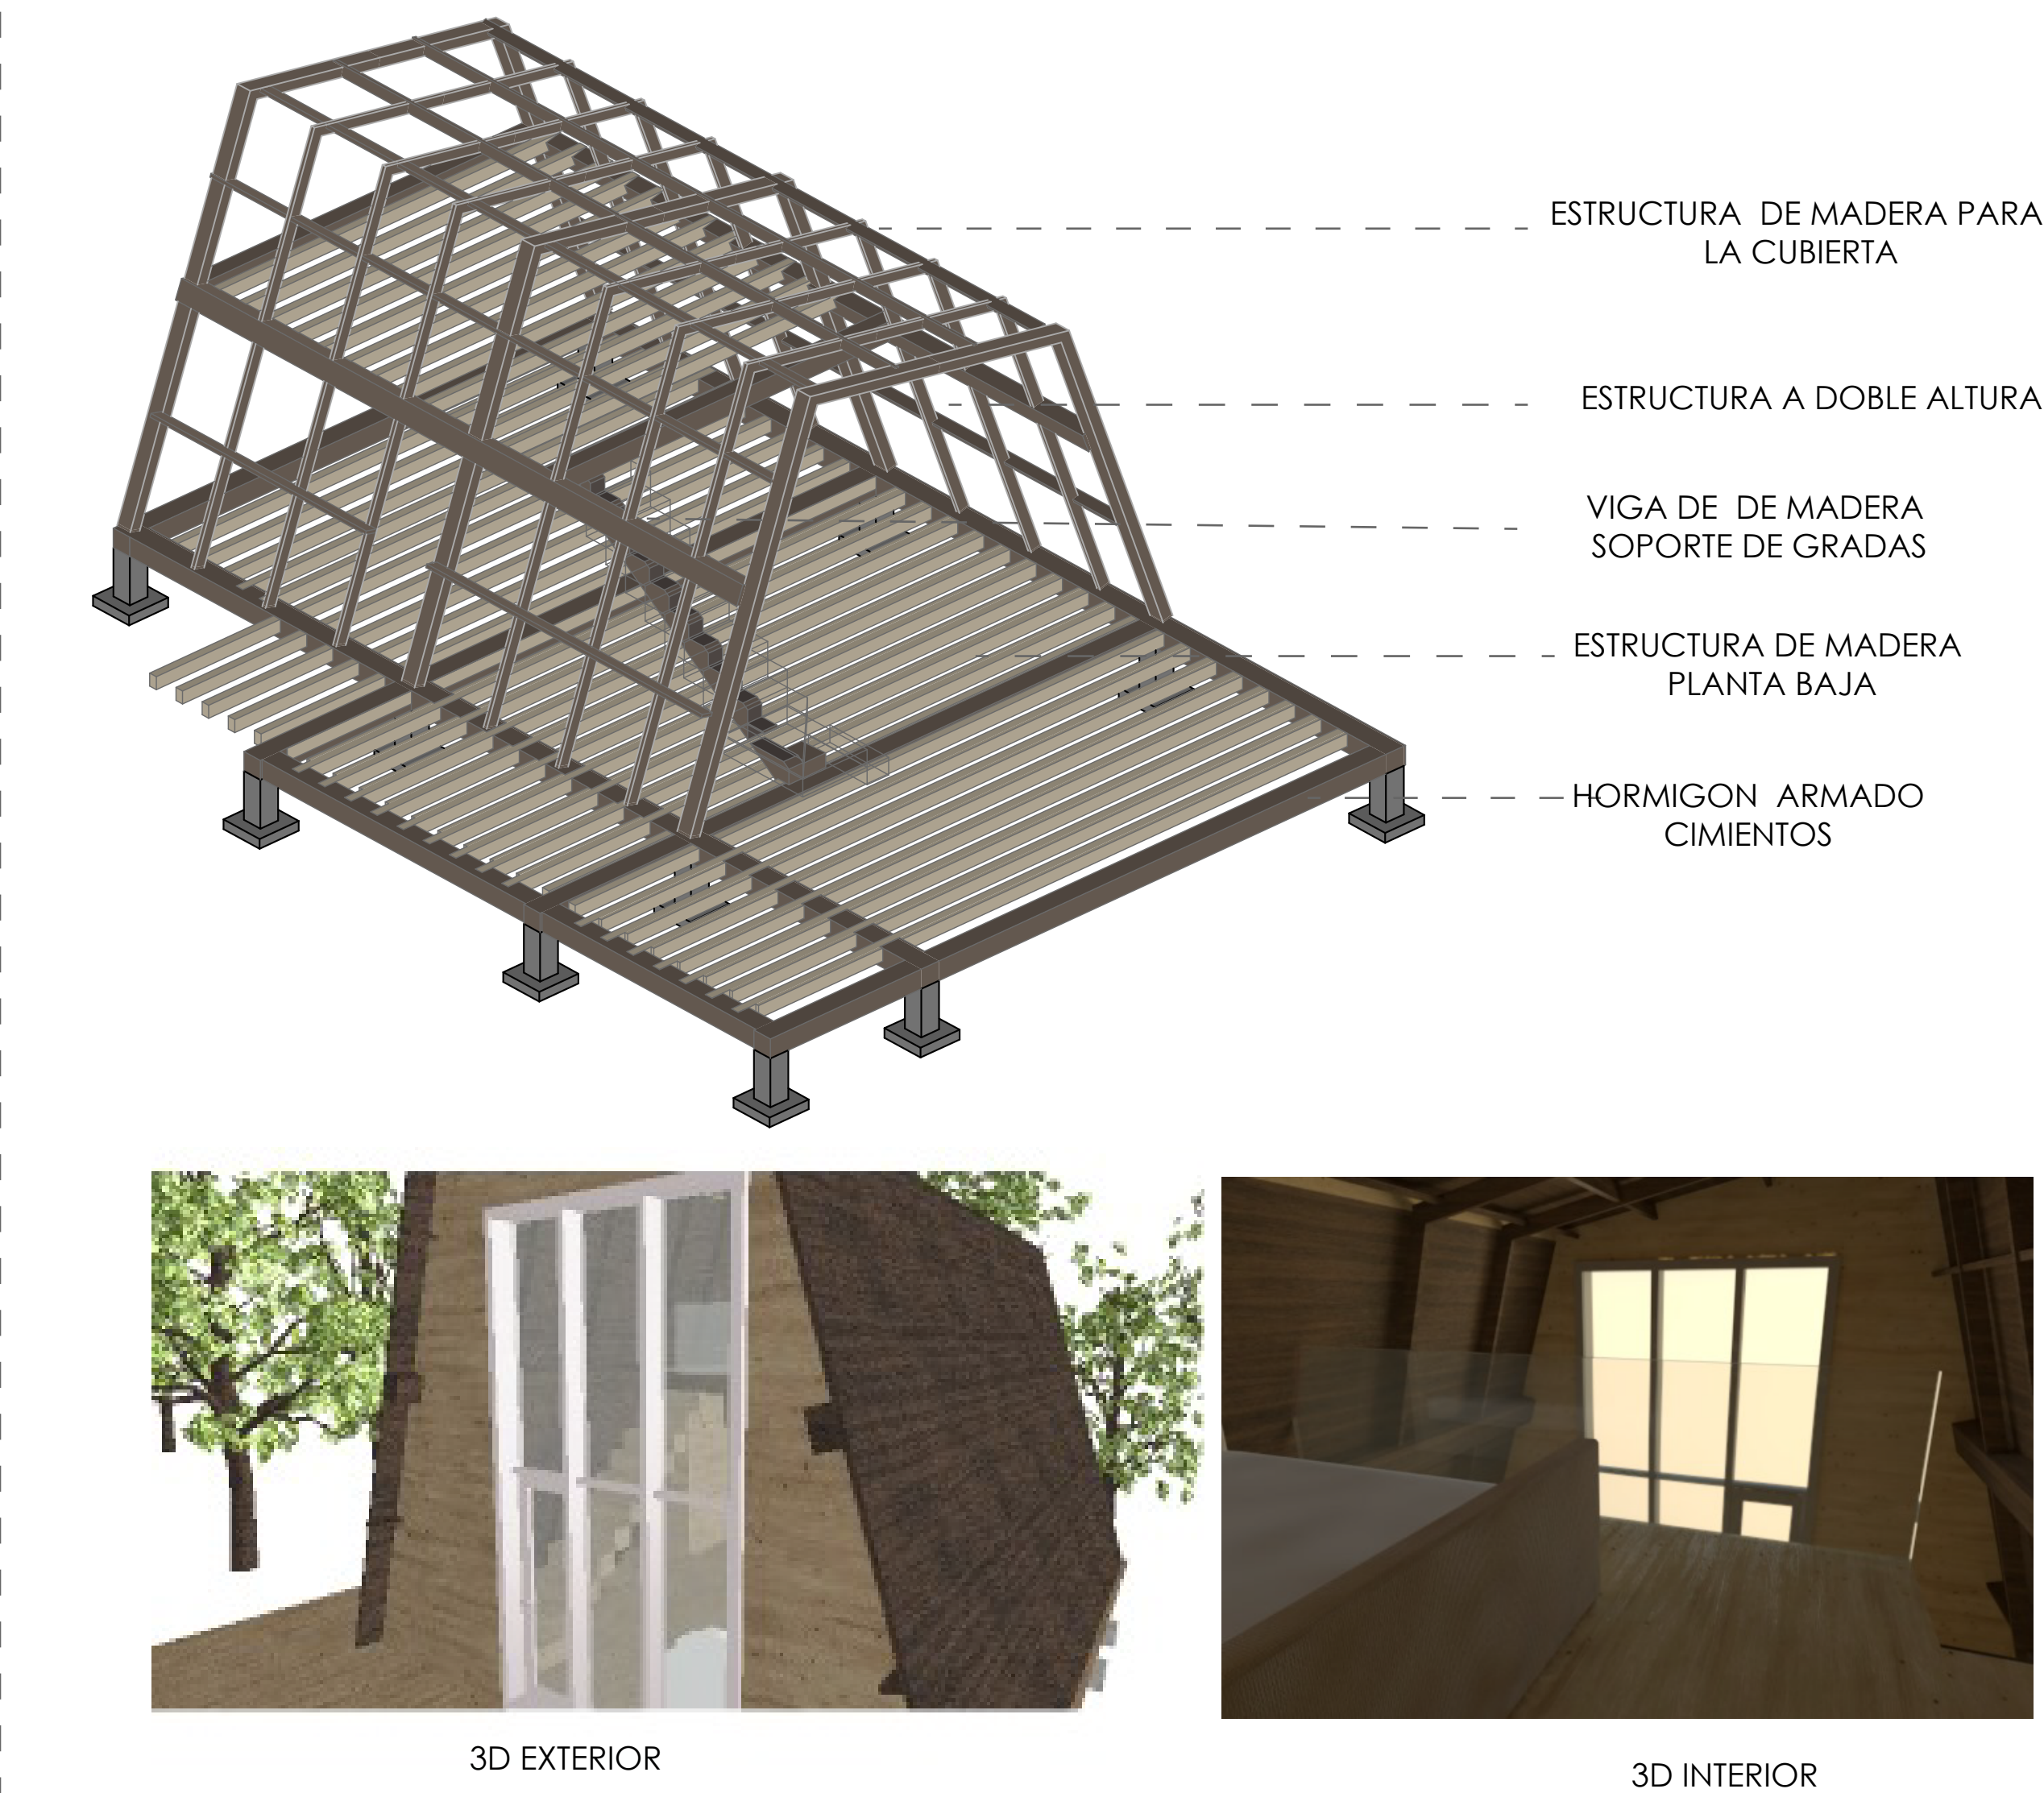

3D GENERAL CABAÑAS RUMICRUZ

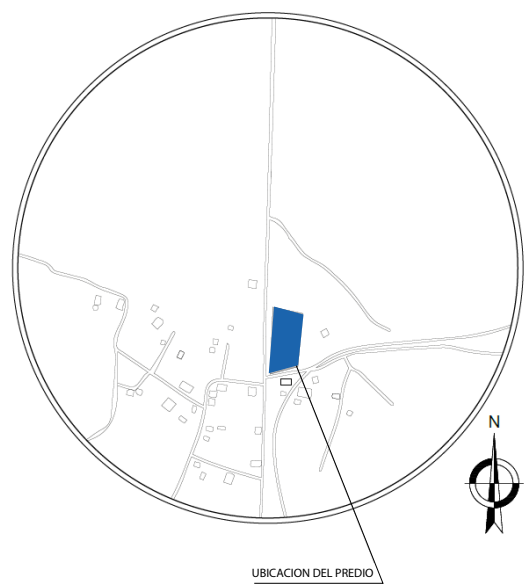

INFORMACION DE LAMINA

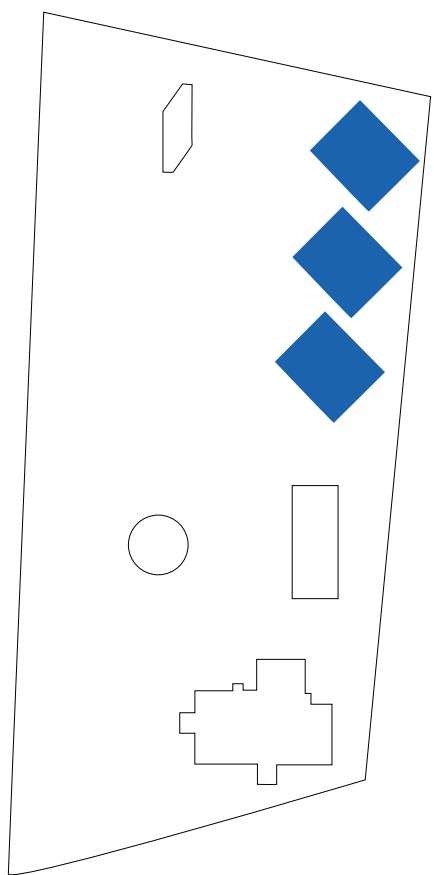

BLOQUE DE VIVIENDAS

CONTENIDO:

Axonometría
3D cabaña
Renders

ESCALA:

DATOS DE ESTUDIANTES

INTEGRANTES:

Pillajo Edison
Verdezoto Marietta
Calderon Diego
Rosero Jhoanna
Villaroel Kevin
Moreno Isac
Tocto Danilo


PROVINCIA	CANTON	PARROQUIA
Chimborazo	Riobamba	Calpi

REVISAR
Geovanny Paula
Cecibel Gonzales

CLAVE CATASTRAL
Sin denominacion



FECHA:
21 de Julio de 2022

LÁMINA:

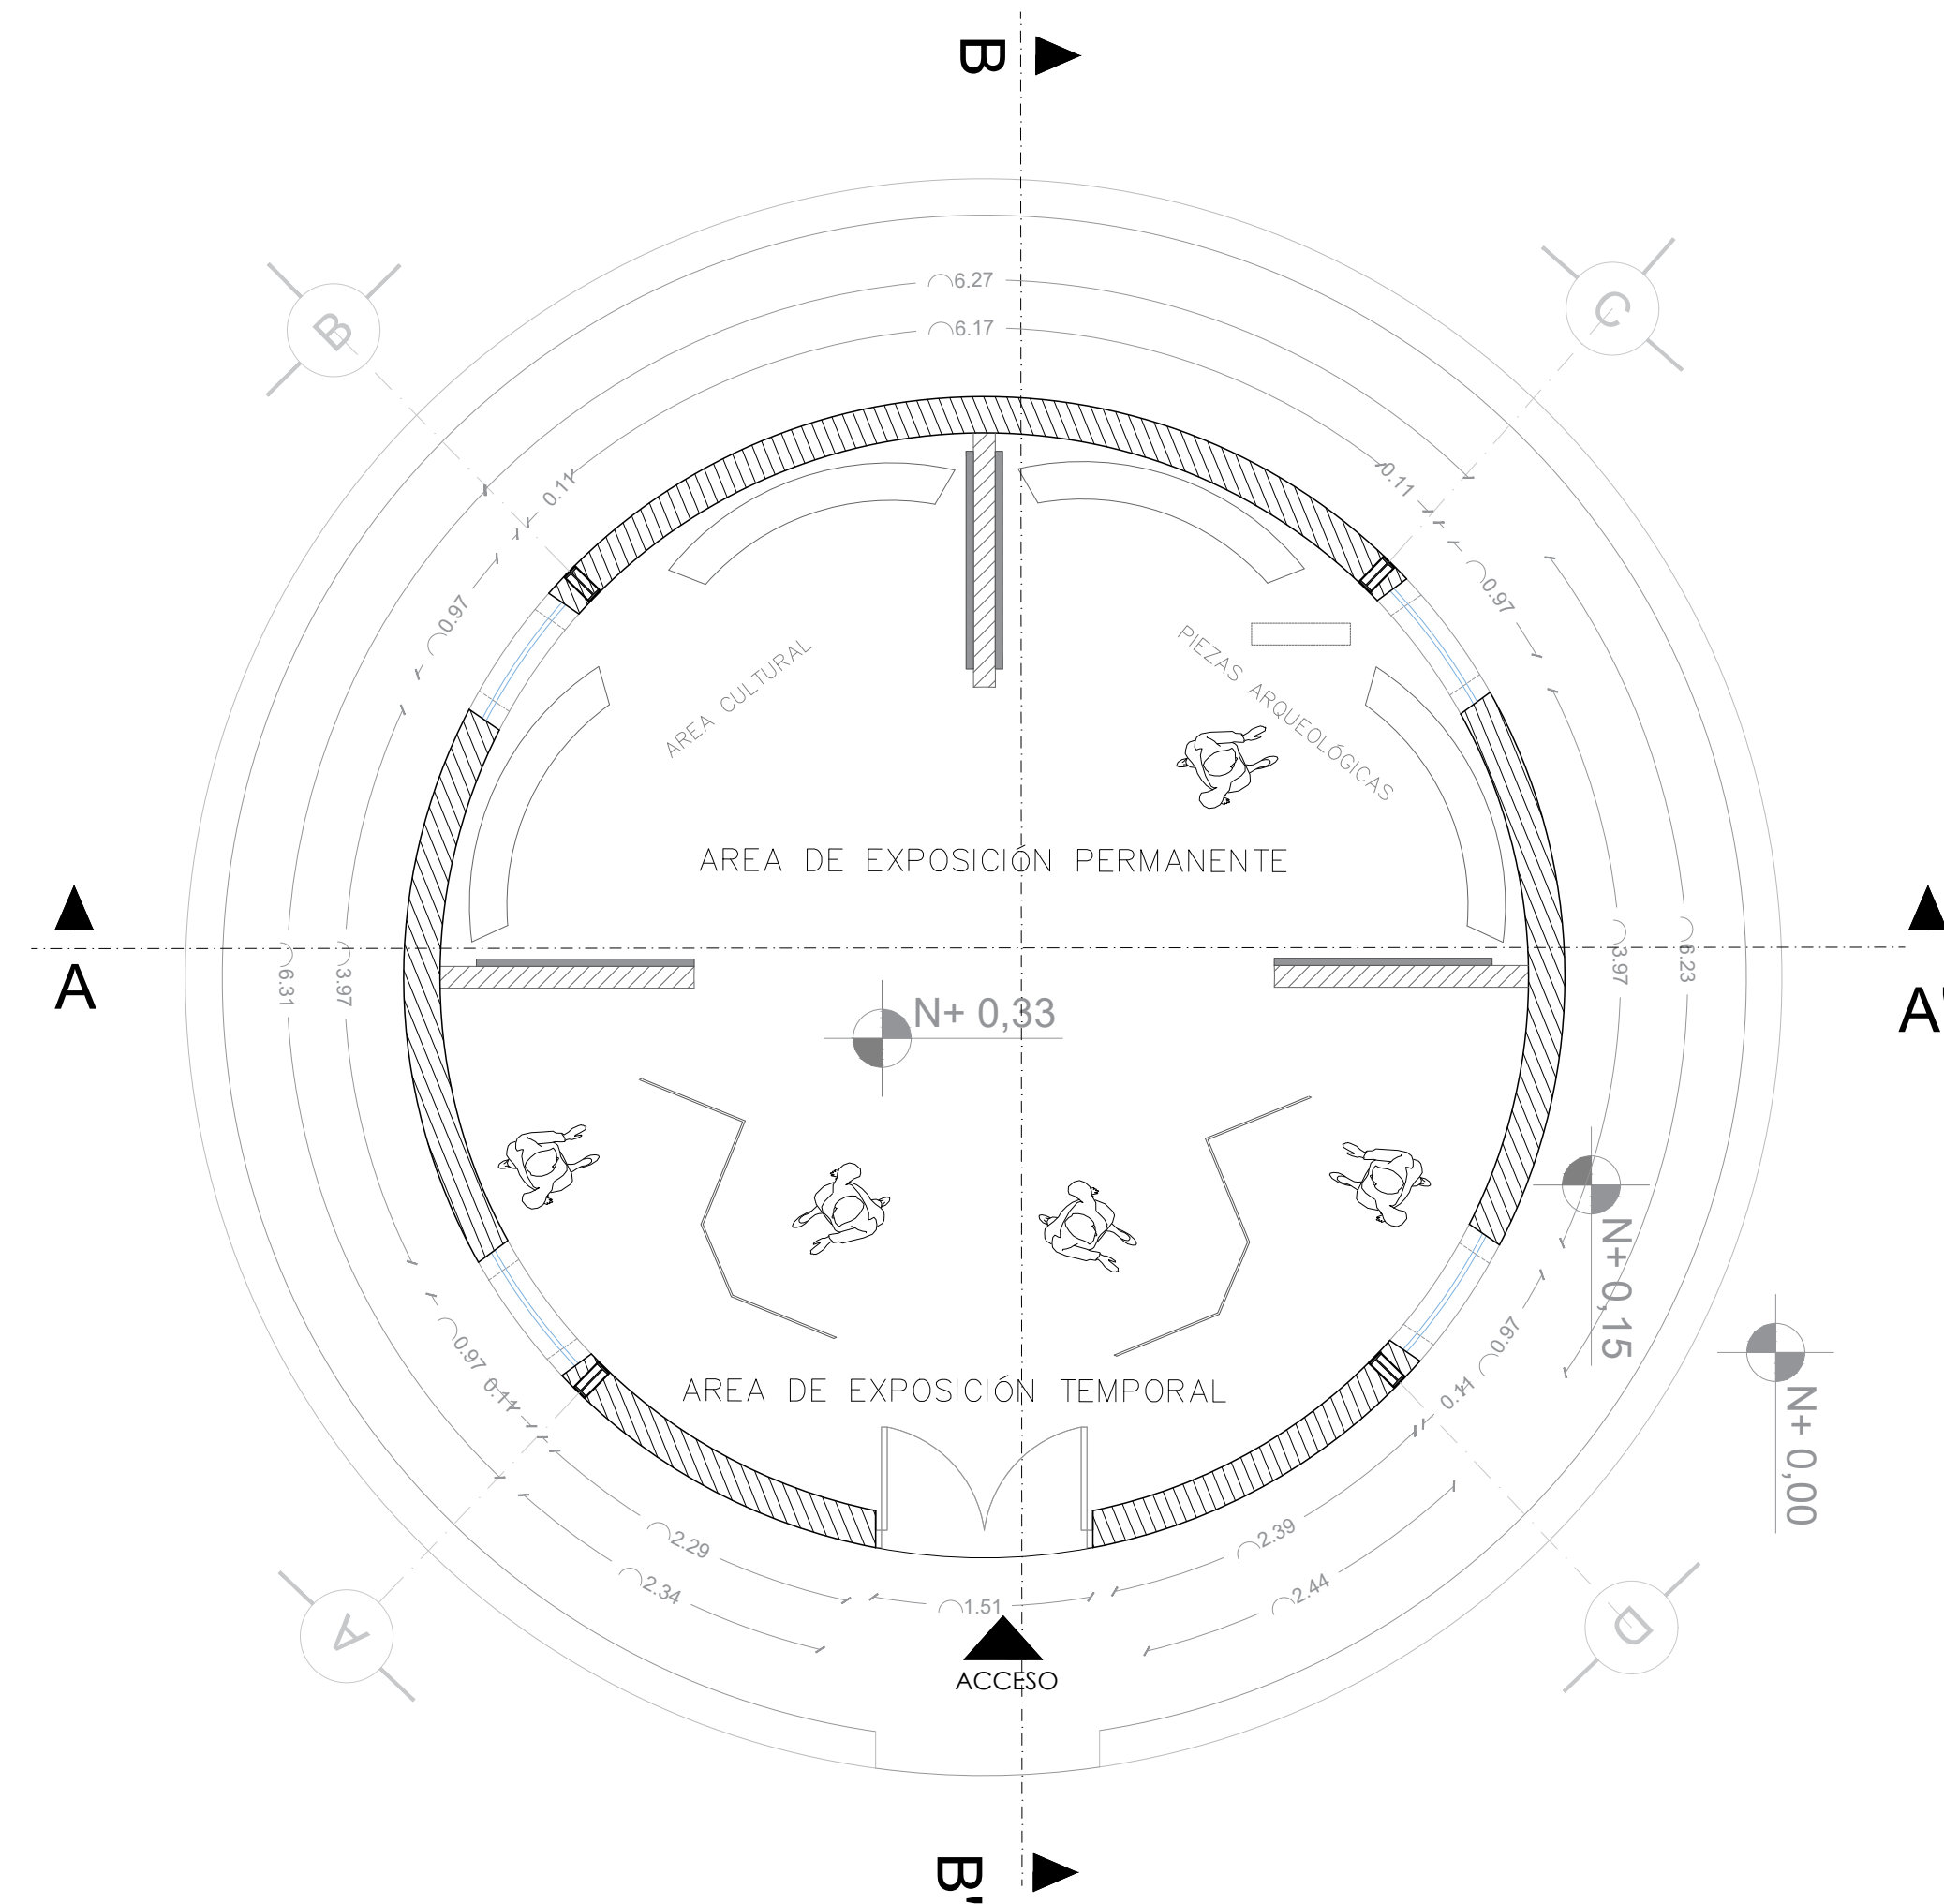



PLANTA ARQUITECTONICA

ESC. 1:50

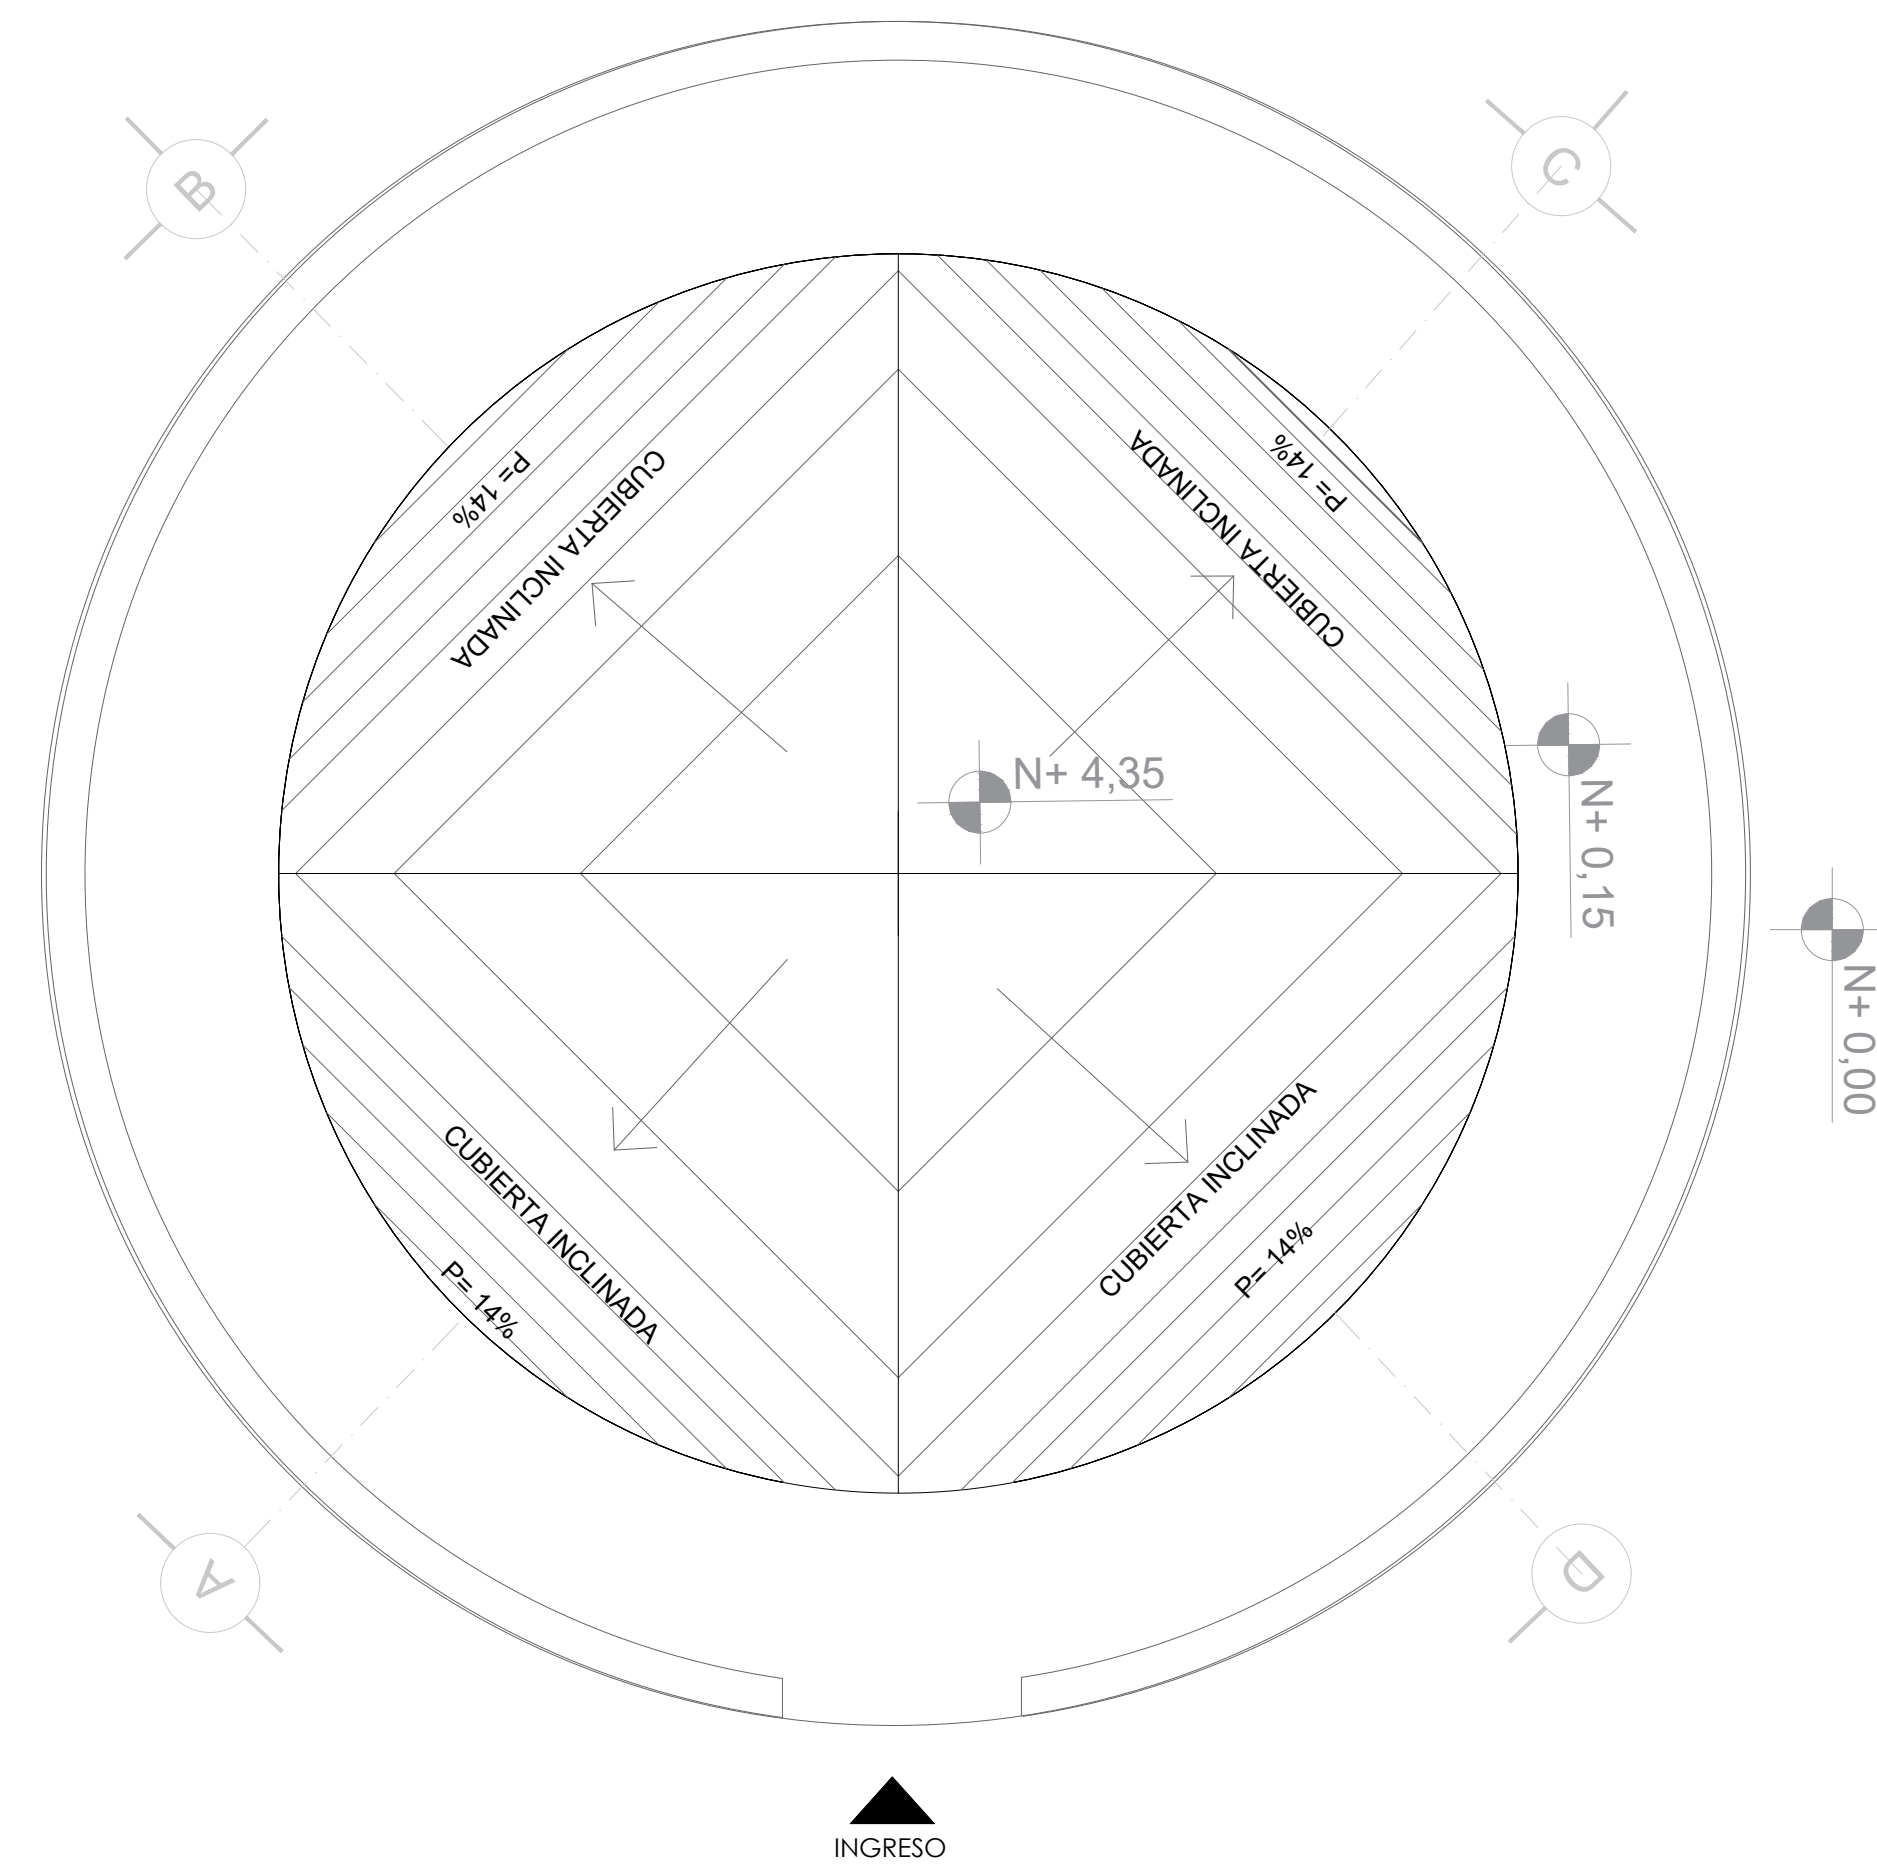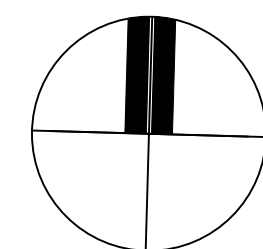


PLANTA DE CUBIERTA

ESC. 1:50

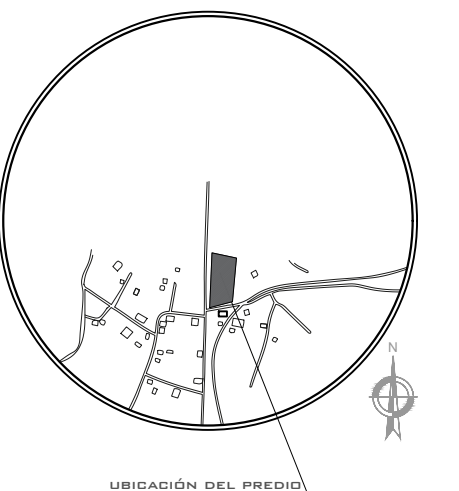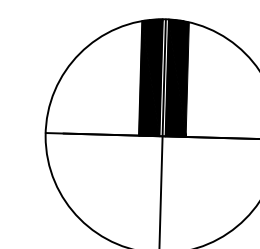

INFORMACIÓN DE LÁMINA

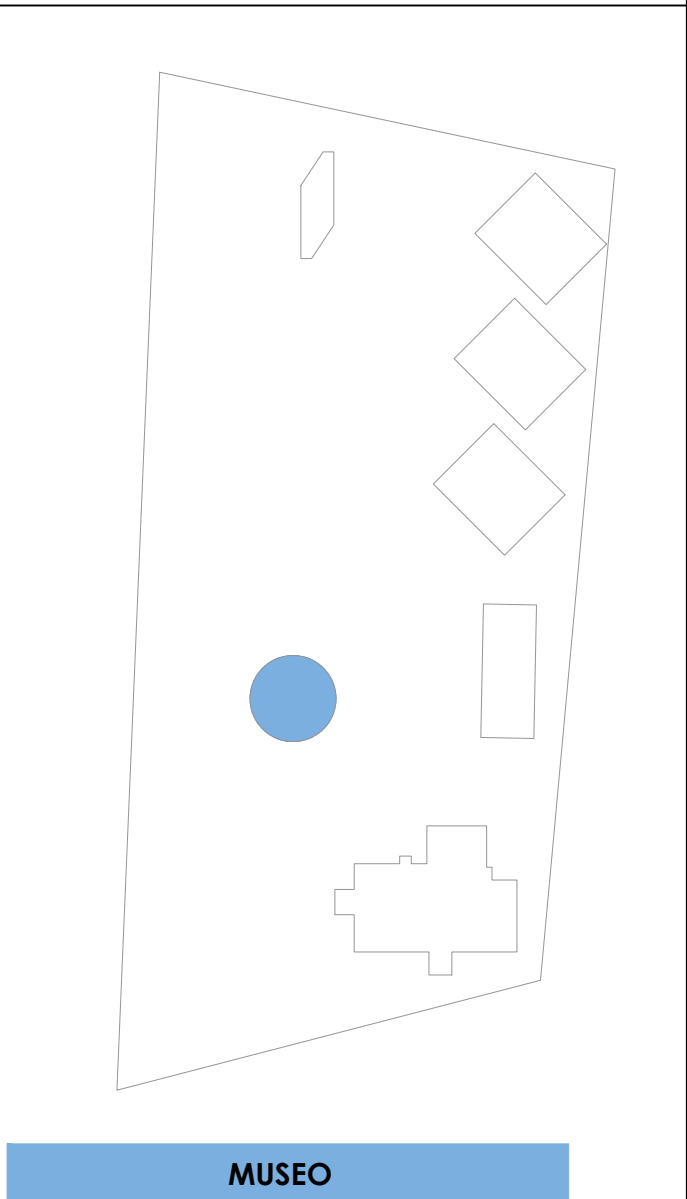

MUSEO

CONTENIDO:

- PLANTA ARQUITECTÓNICA
- PLANTE DE CUBIERTA

ESCALA:

1:50

DATOS DE ESTUDIANTES

INTEGRANTES:

Pillajo Fernando
Calderon Diego
Verdezoto Marietta
Rosero Johana
Tocto Danilo
Moreno Isac
Villaroel Kevin

PROVINCIA:	CANTON:	PARROQUIA:
Chimborazo	Riobamba	Calpi

REVISAR:

Arq. Geovanny Paula
Arq. Cecibel Gonzalez

CLAVE CATASTRAL:



Sin denominacion

FECHA:

21 de Julio de 2022

LÁMINA:

10/21

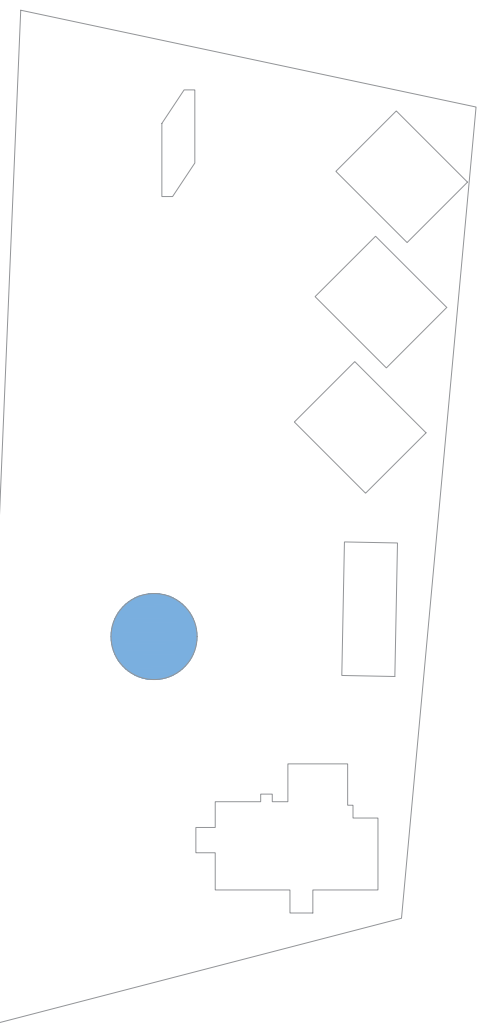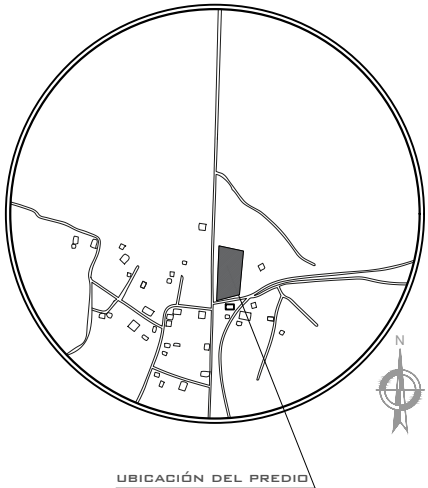

- FACHADA FRONTAL
- FACHADA POSTERIOR



Pillajo Fernando
Calderon Diego
Verdezoto Marietta
Rosero johana
Tocto Danilo
Moreno Isac
Villaroel Kevin



PROVINCIA:	CANTON:	PARROQUIA:
Chimborazo	Riobamba	Calpi

REVISAR:
Arq. Geovanny Paula
Arq. Cecibel Gonzalez

Sin denominacion

21 de Julio de 2022

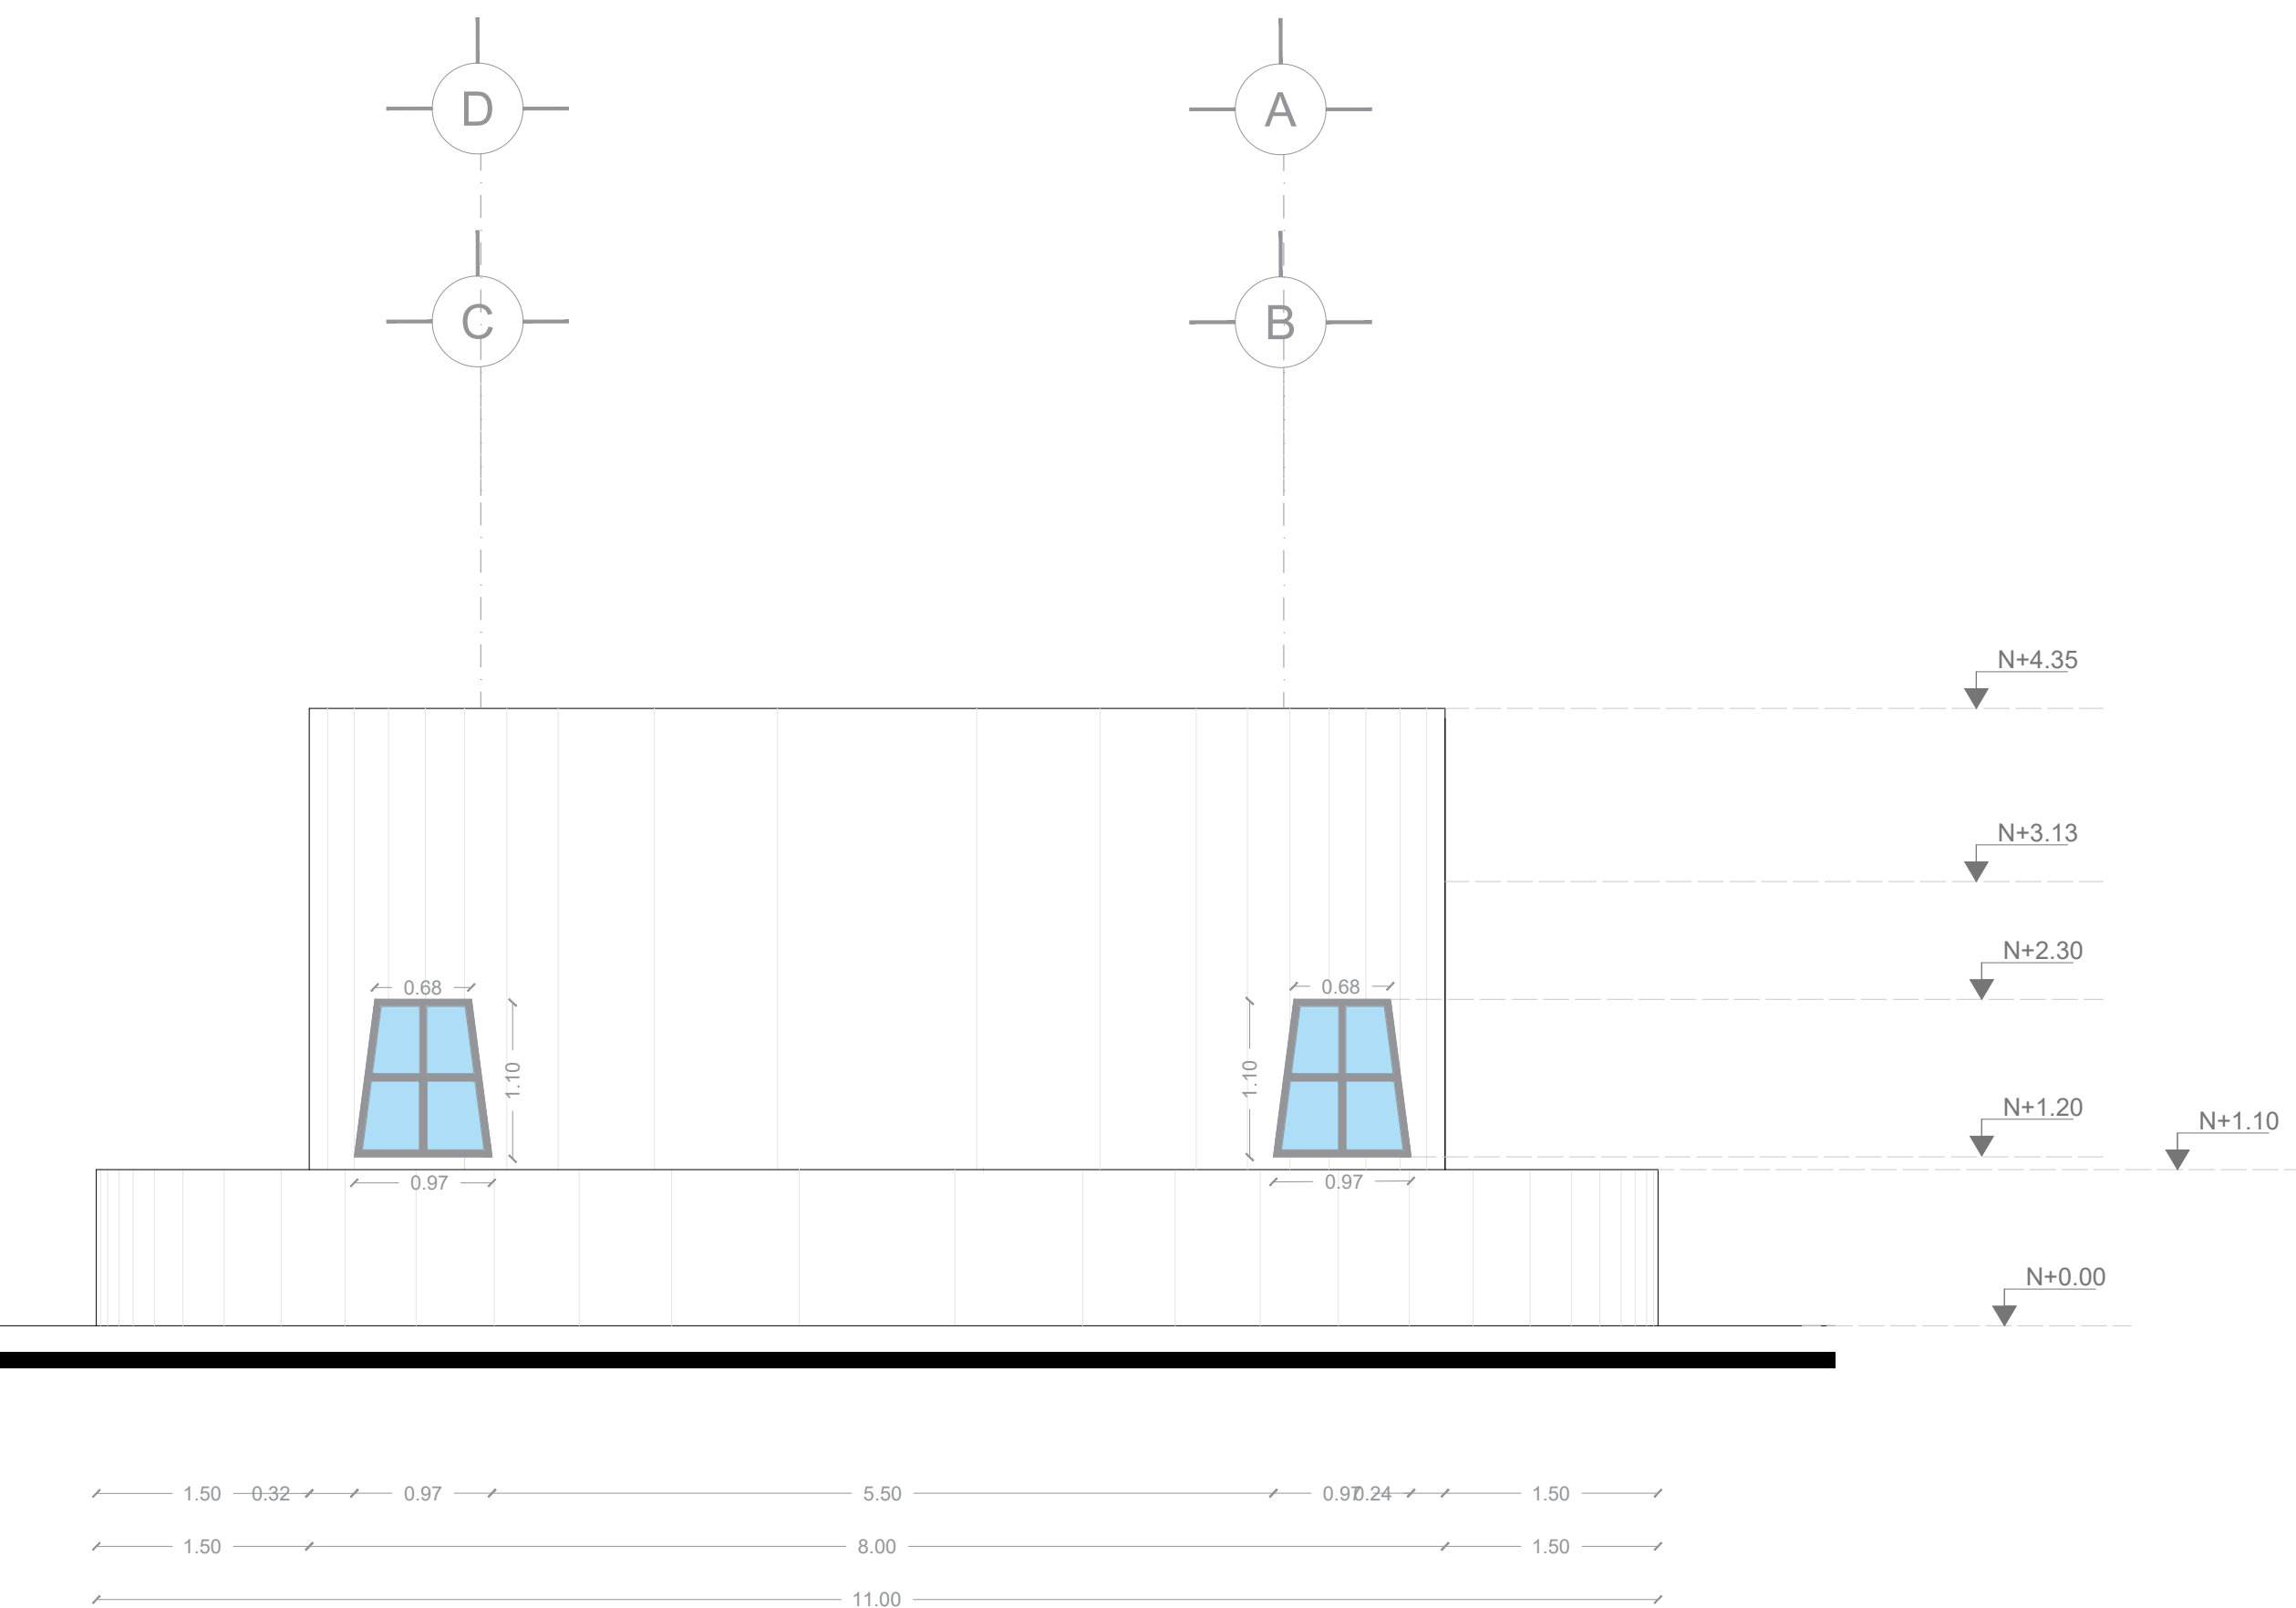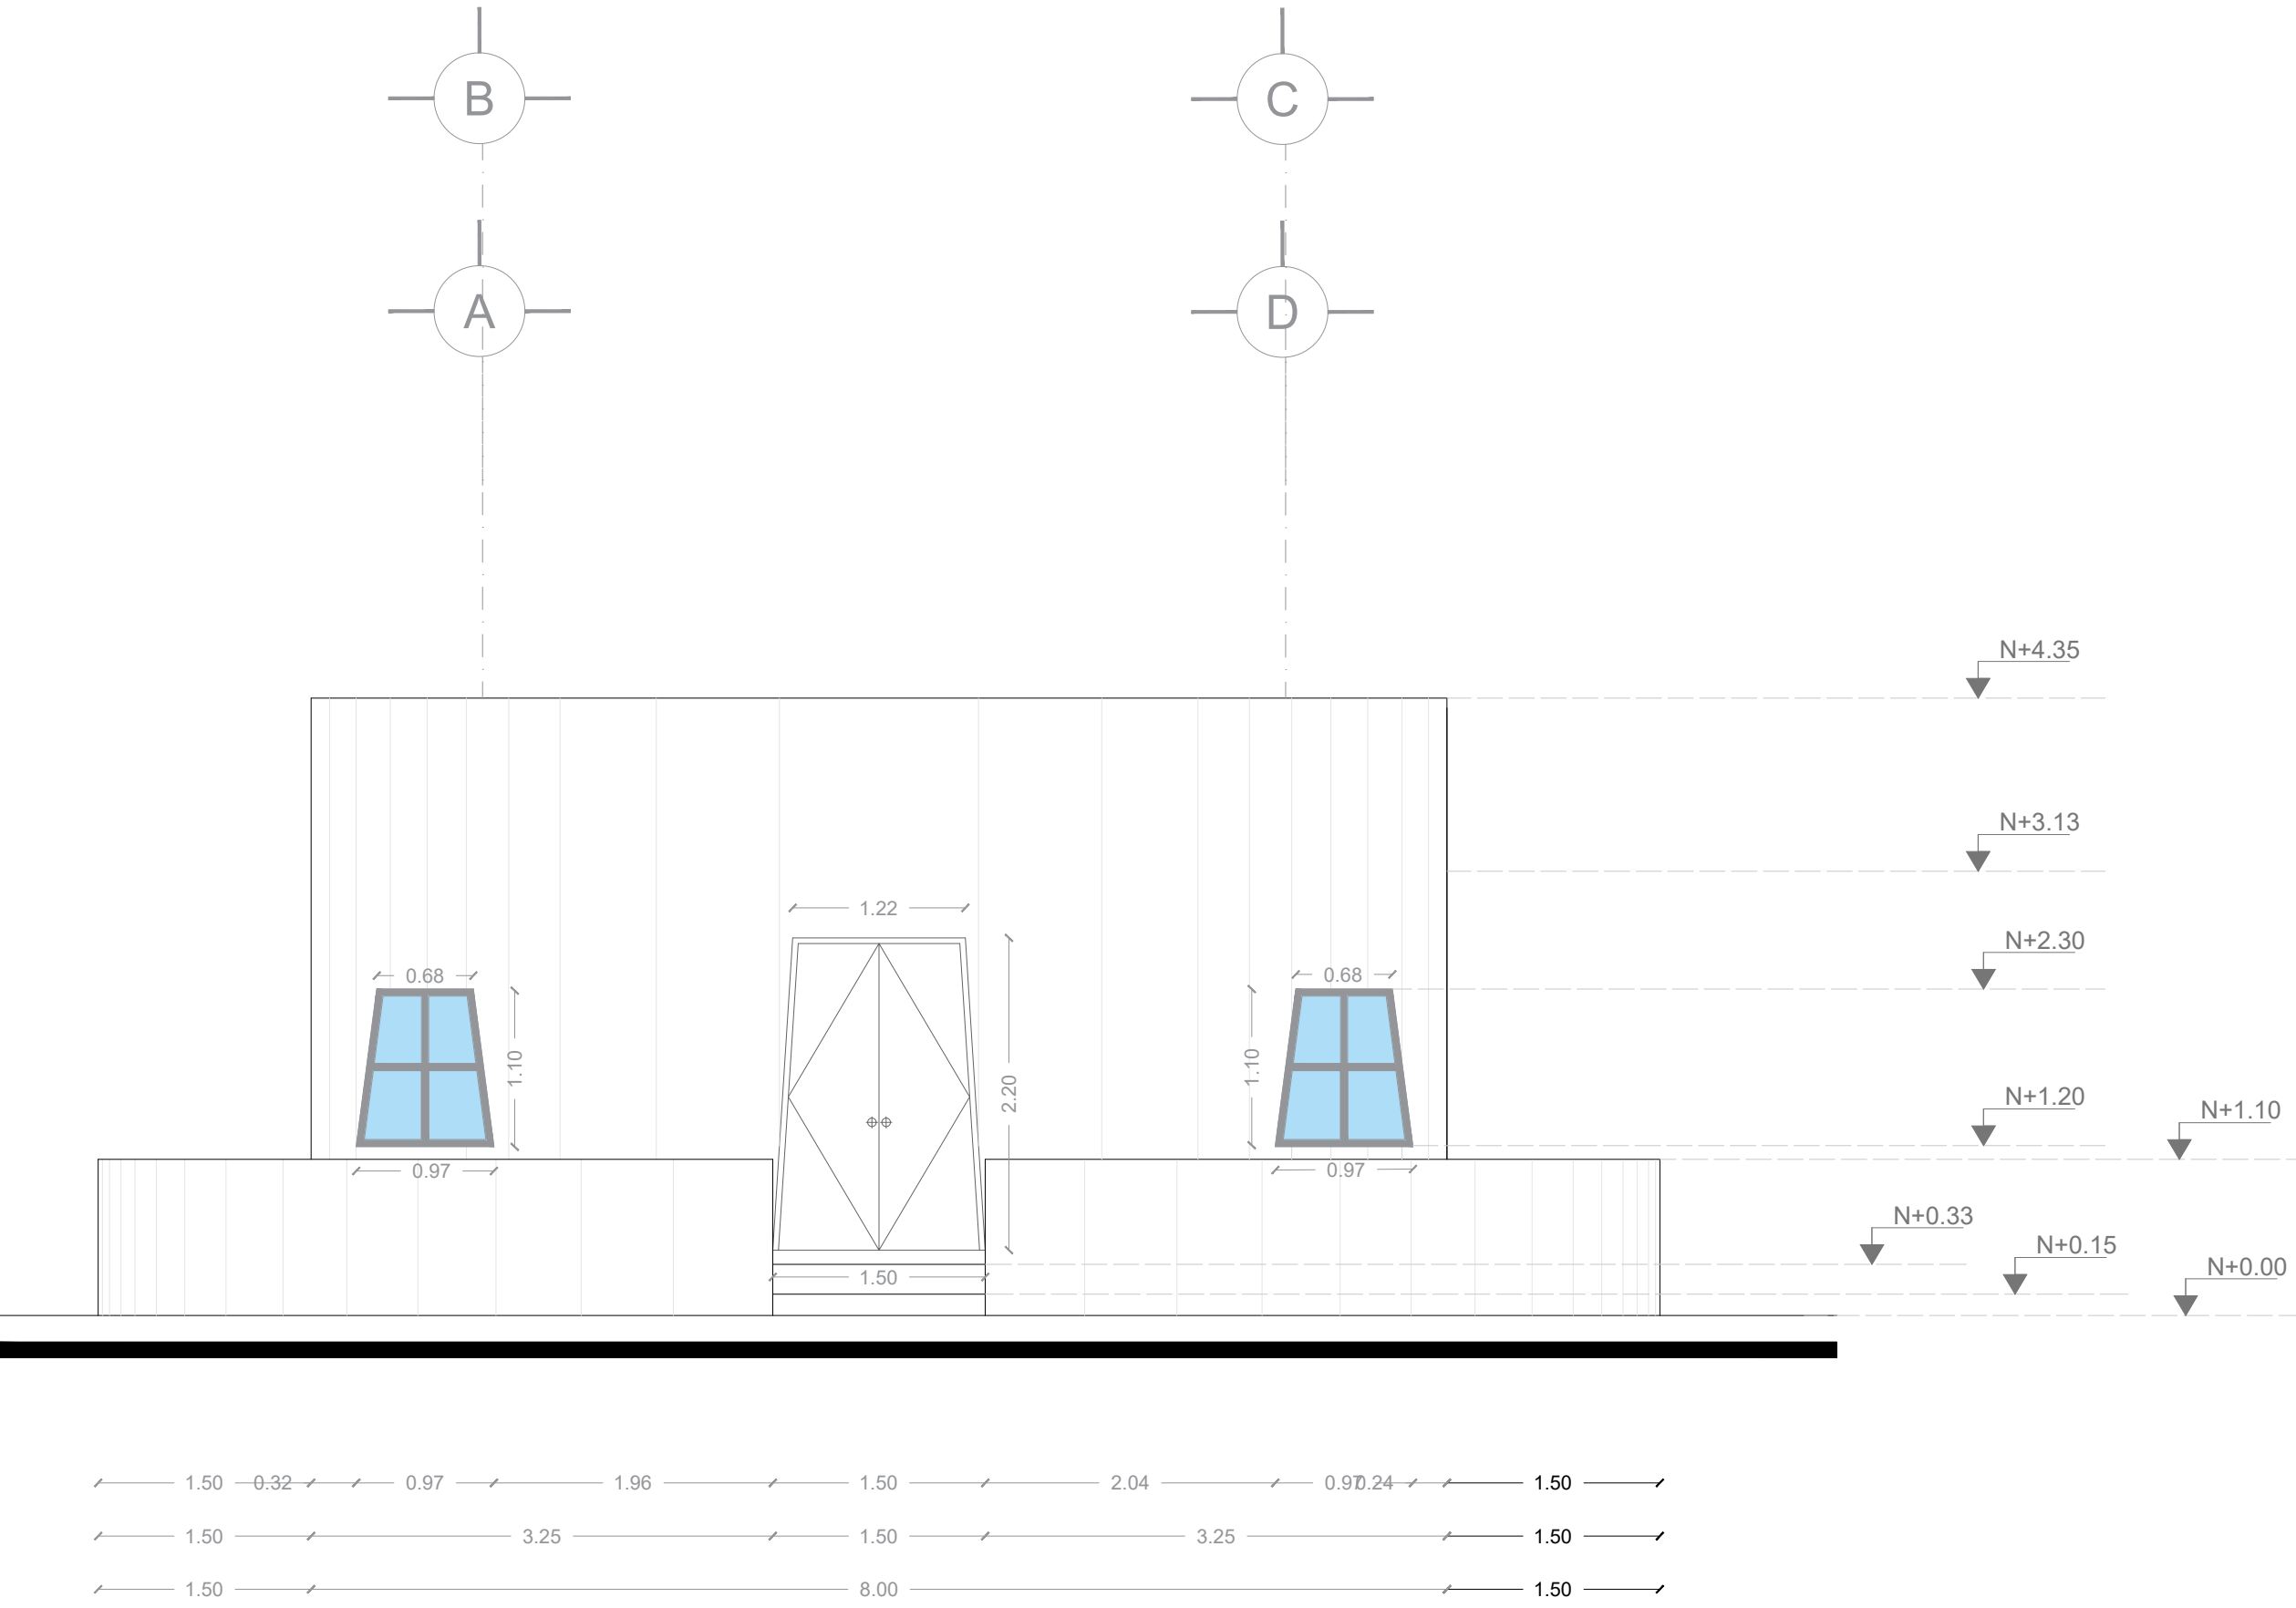

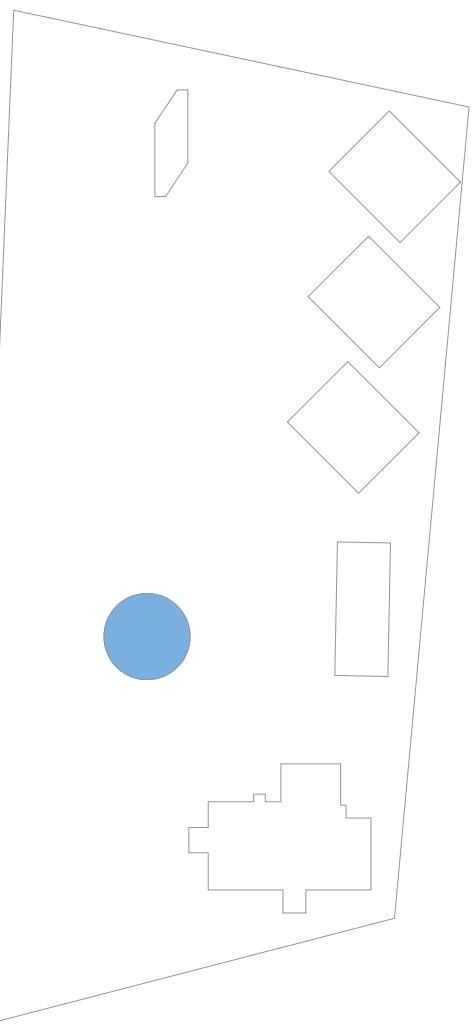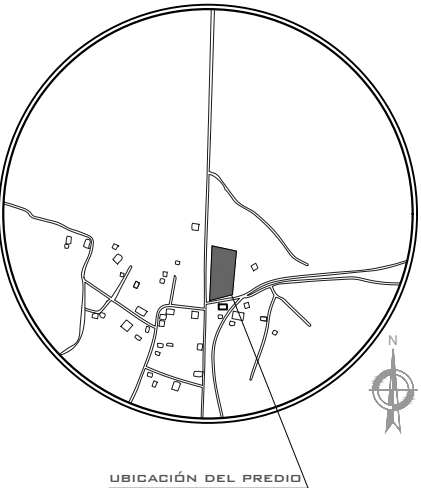

- FACHADA LAT. DERECHA
- FACHADA LAT. IZQUIERDA



Pillajo Fernando
Calderon Diego
Verdezoto Marietta
Rosero johana
Tocto Danilo
Moreno Isac
Villaroel Kevin



PROVINCIA:	CANTON:	PARROQUIA:
Chimborazo	Riobamba	Calpi

REVISAR:
Arq. Geovanny Paula
Arq. Cecibel Gonzalez

Sin denominacion

21 de Julio de 2022

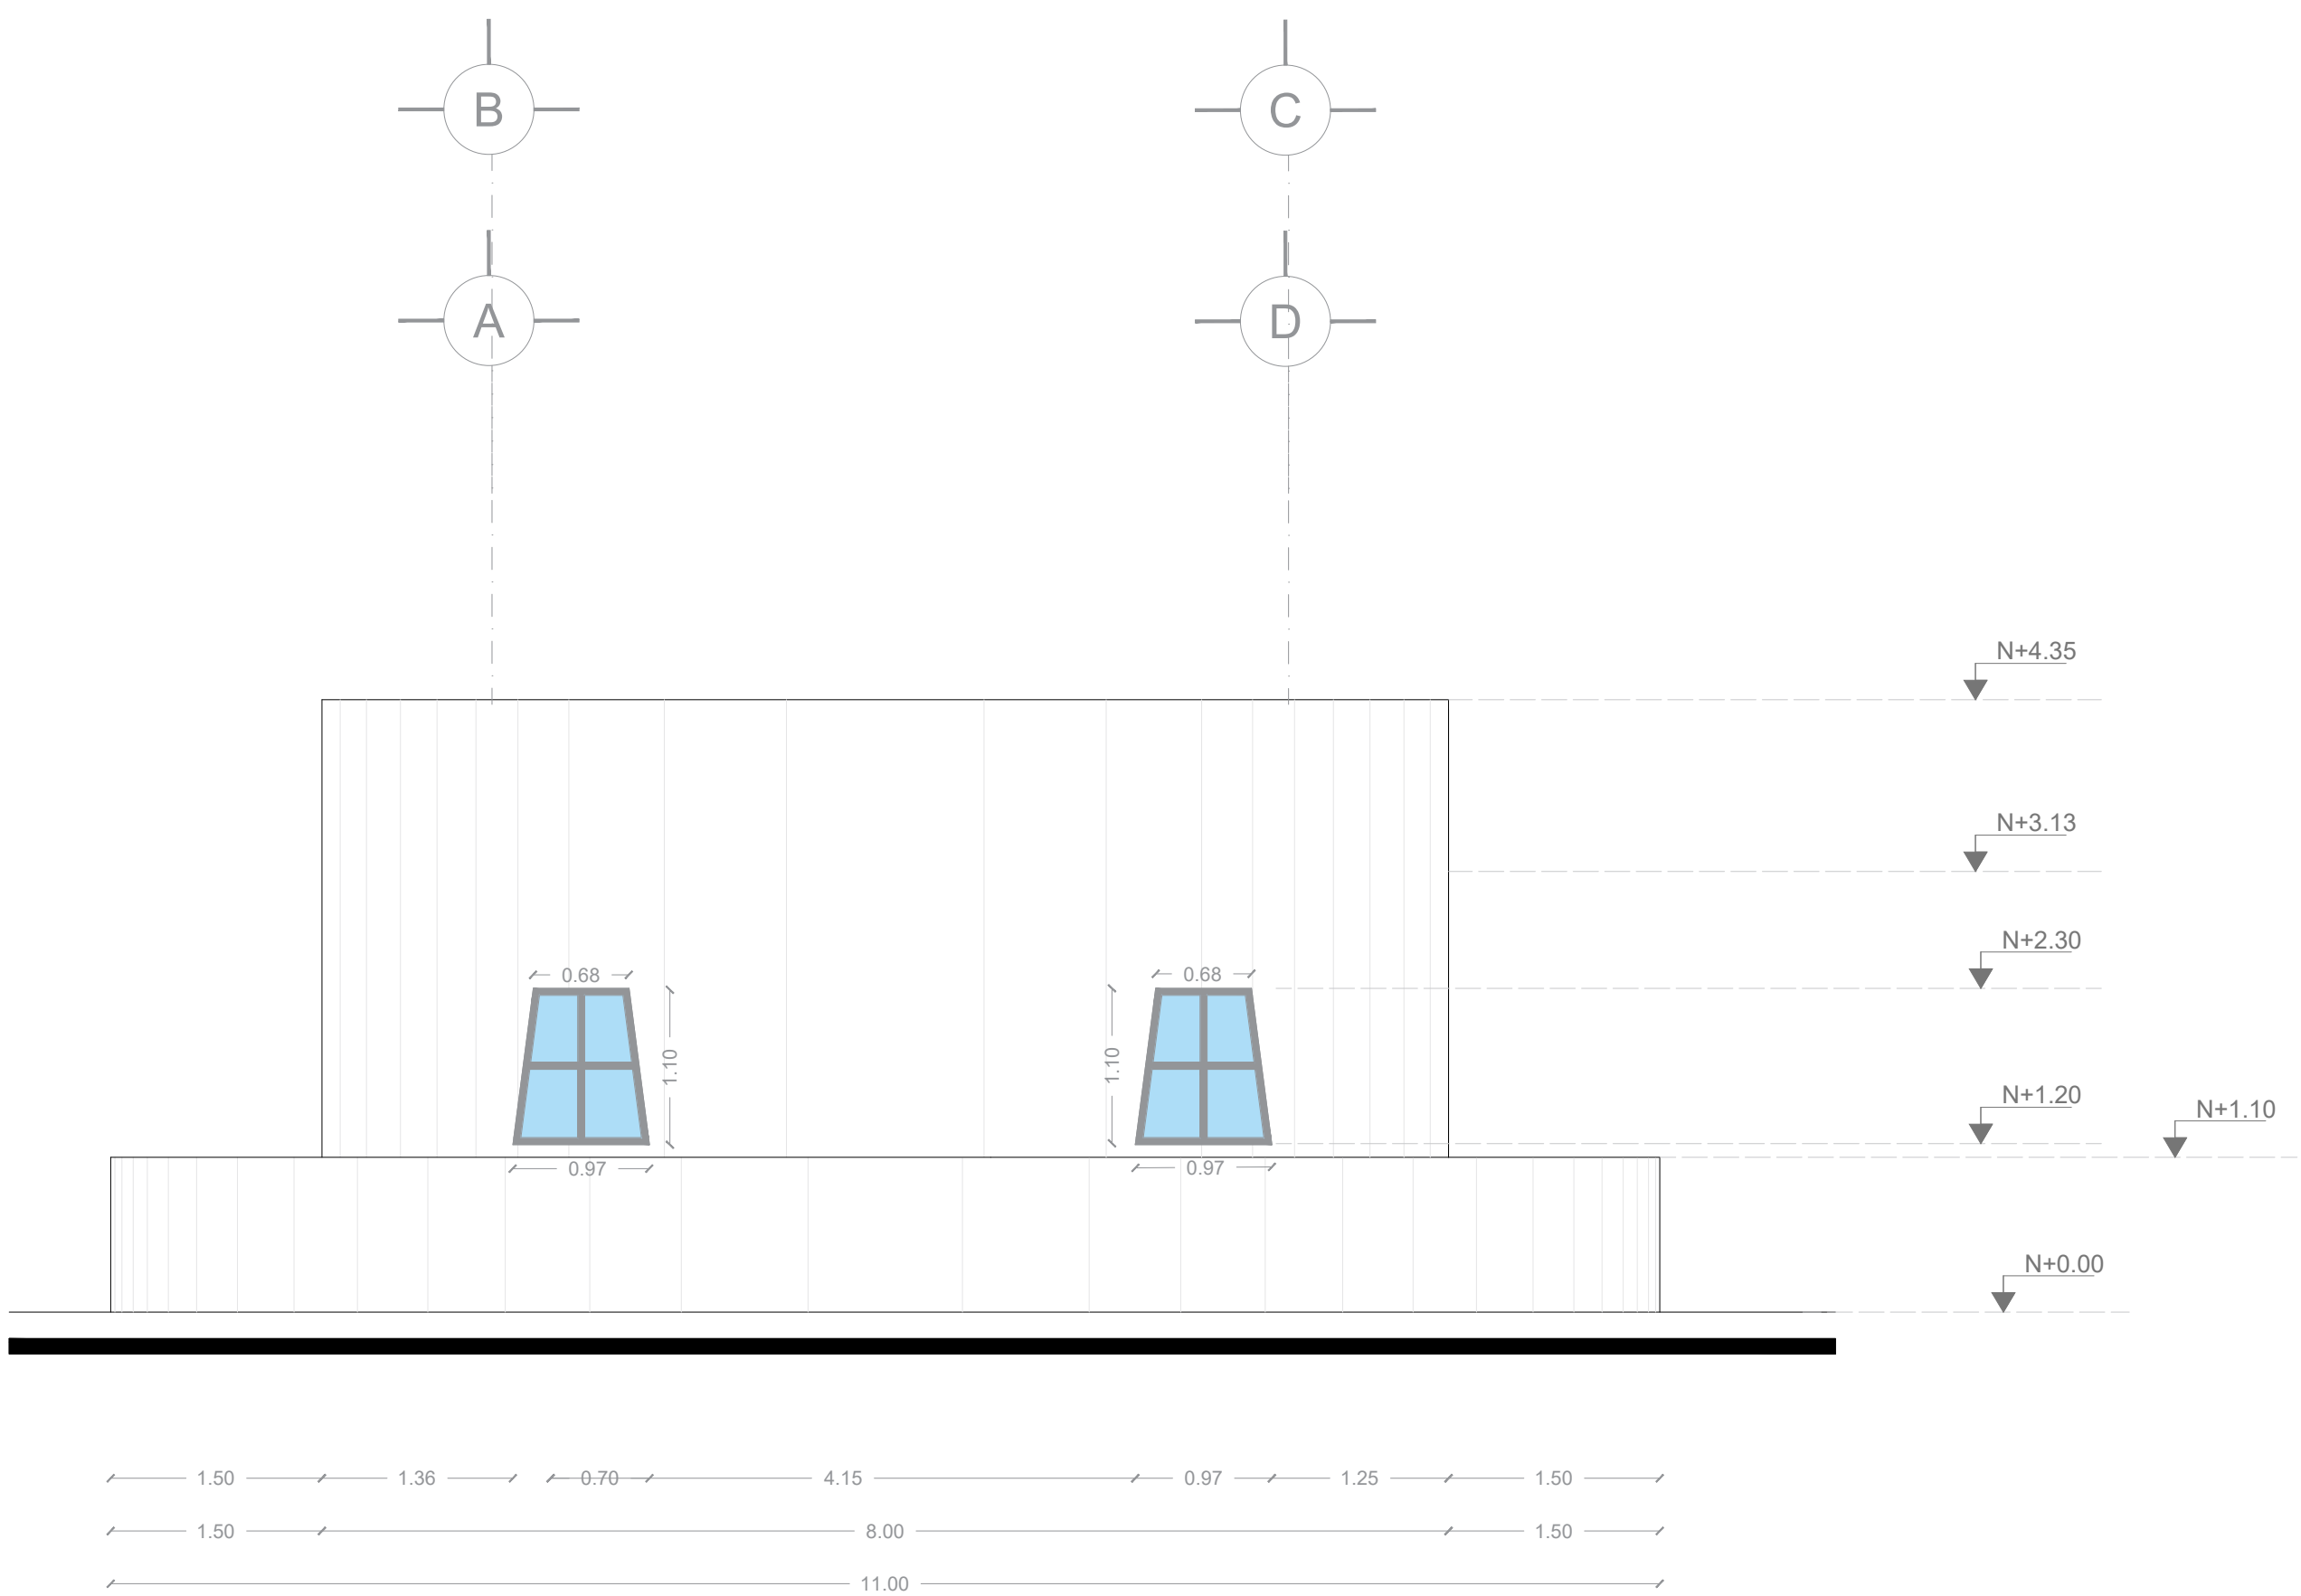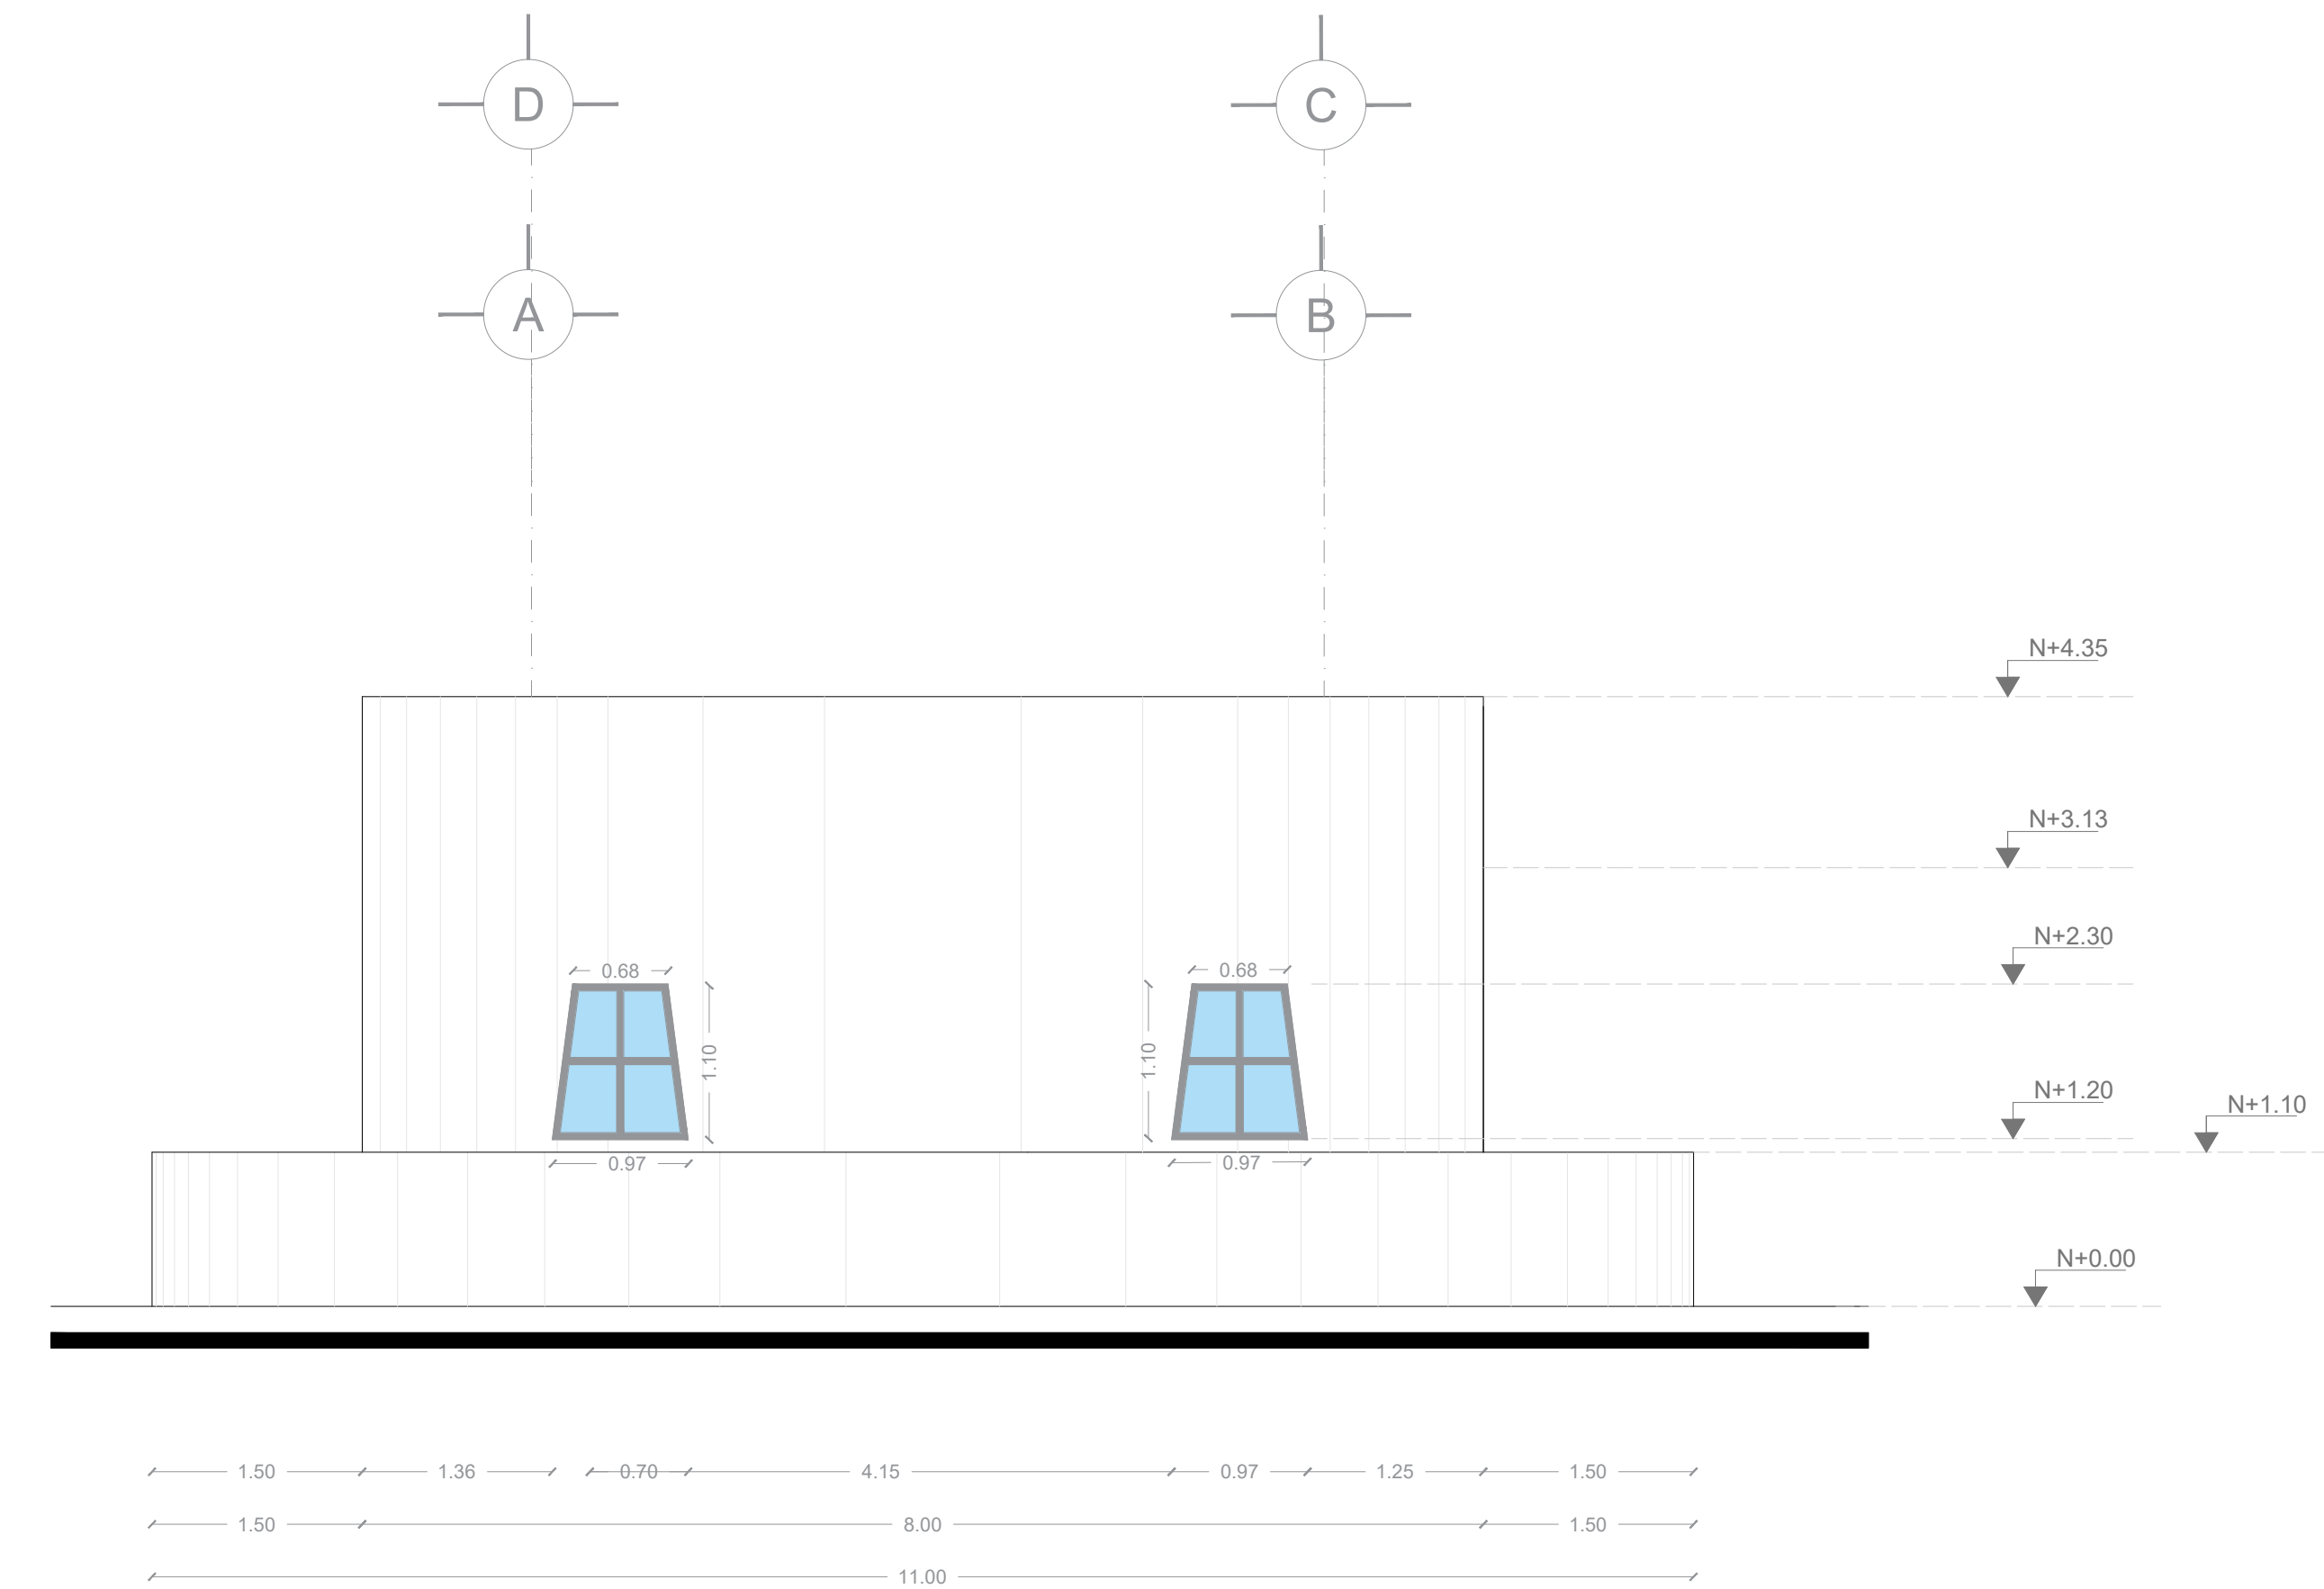

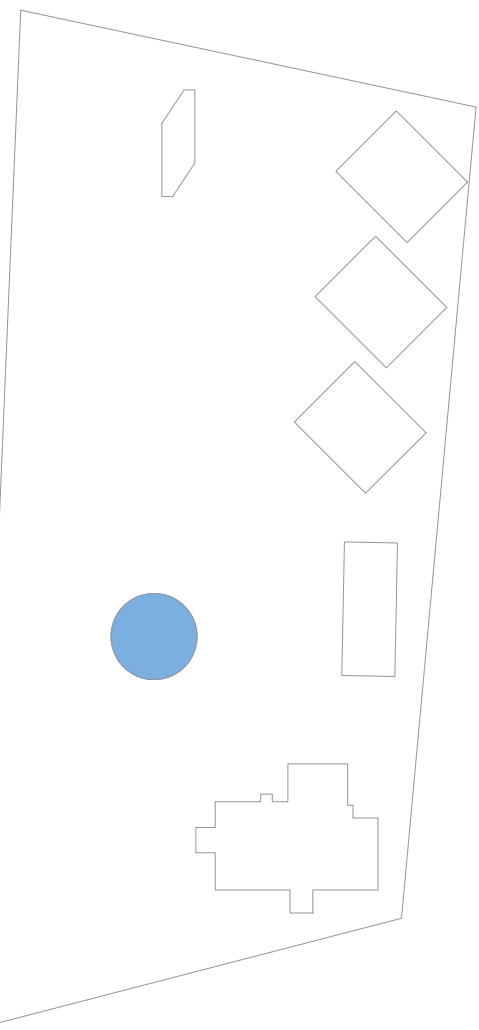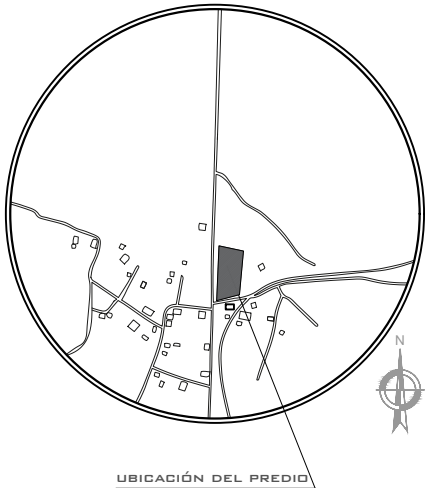


- CORTE A-A'
- CORTE B-B'

Pillajo Fernando
Calderon Diego
Verdezoto Marietta
Rosero johana
Tocto Danilo
Moreno Isac
Villaroel Kevin

PROVINCIA:	CANTON:	PARROQUIA:
Chimborazo	Riobamba	Calpi


REVISAR:
Arq. Geovanny Paula
Arq. Cecibel Gonzalez

Sin denominacion

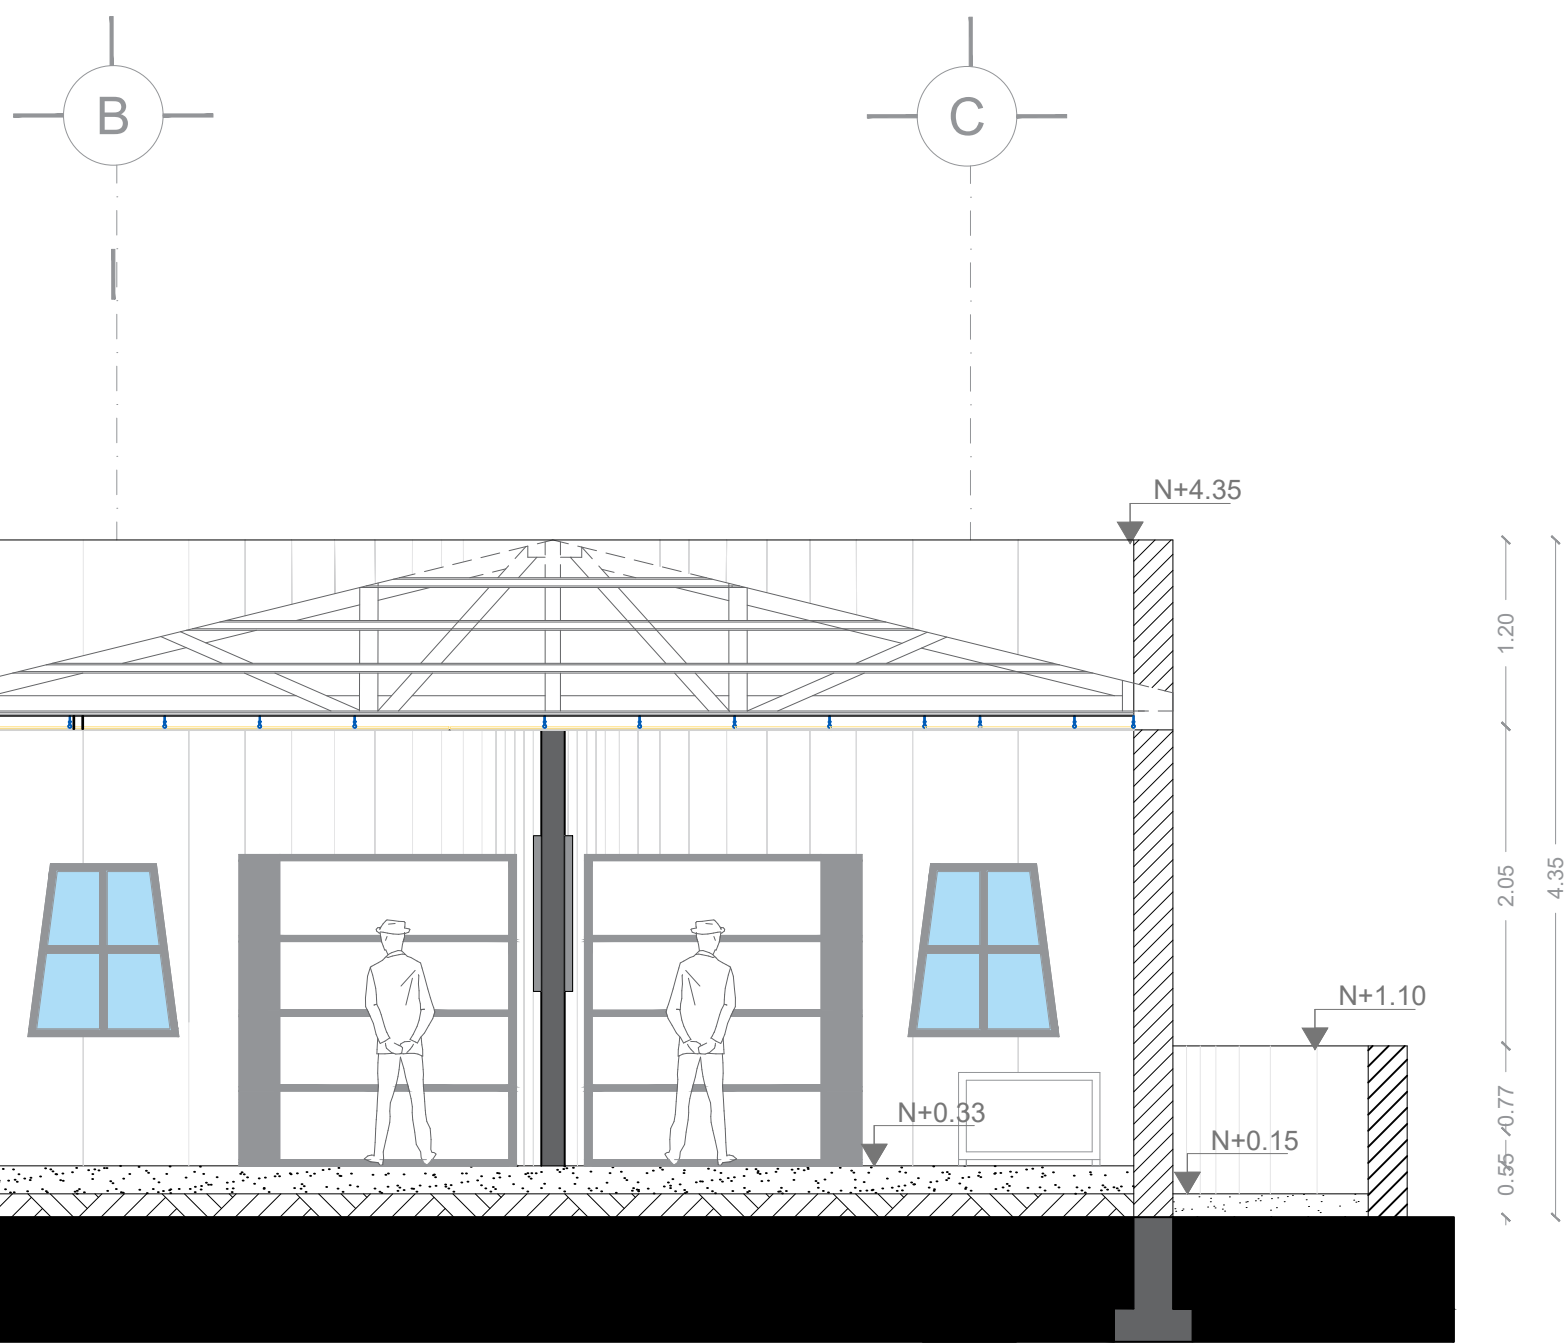


CORTE A - A`

ESC. 1:50

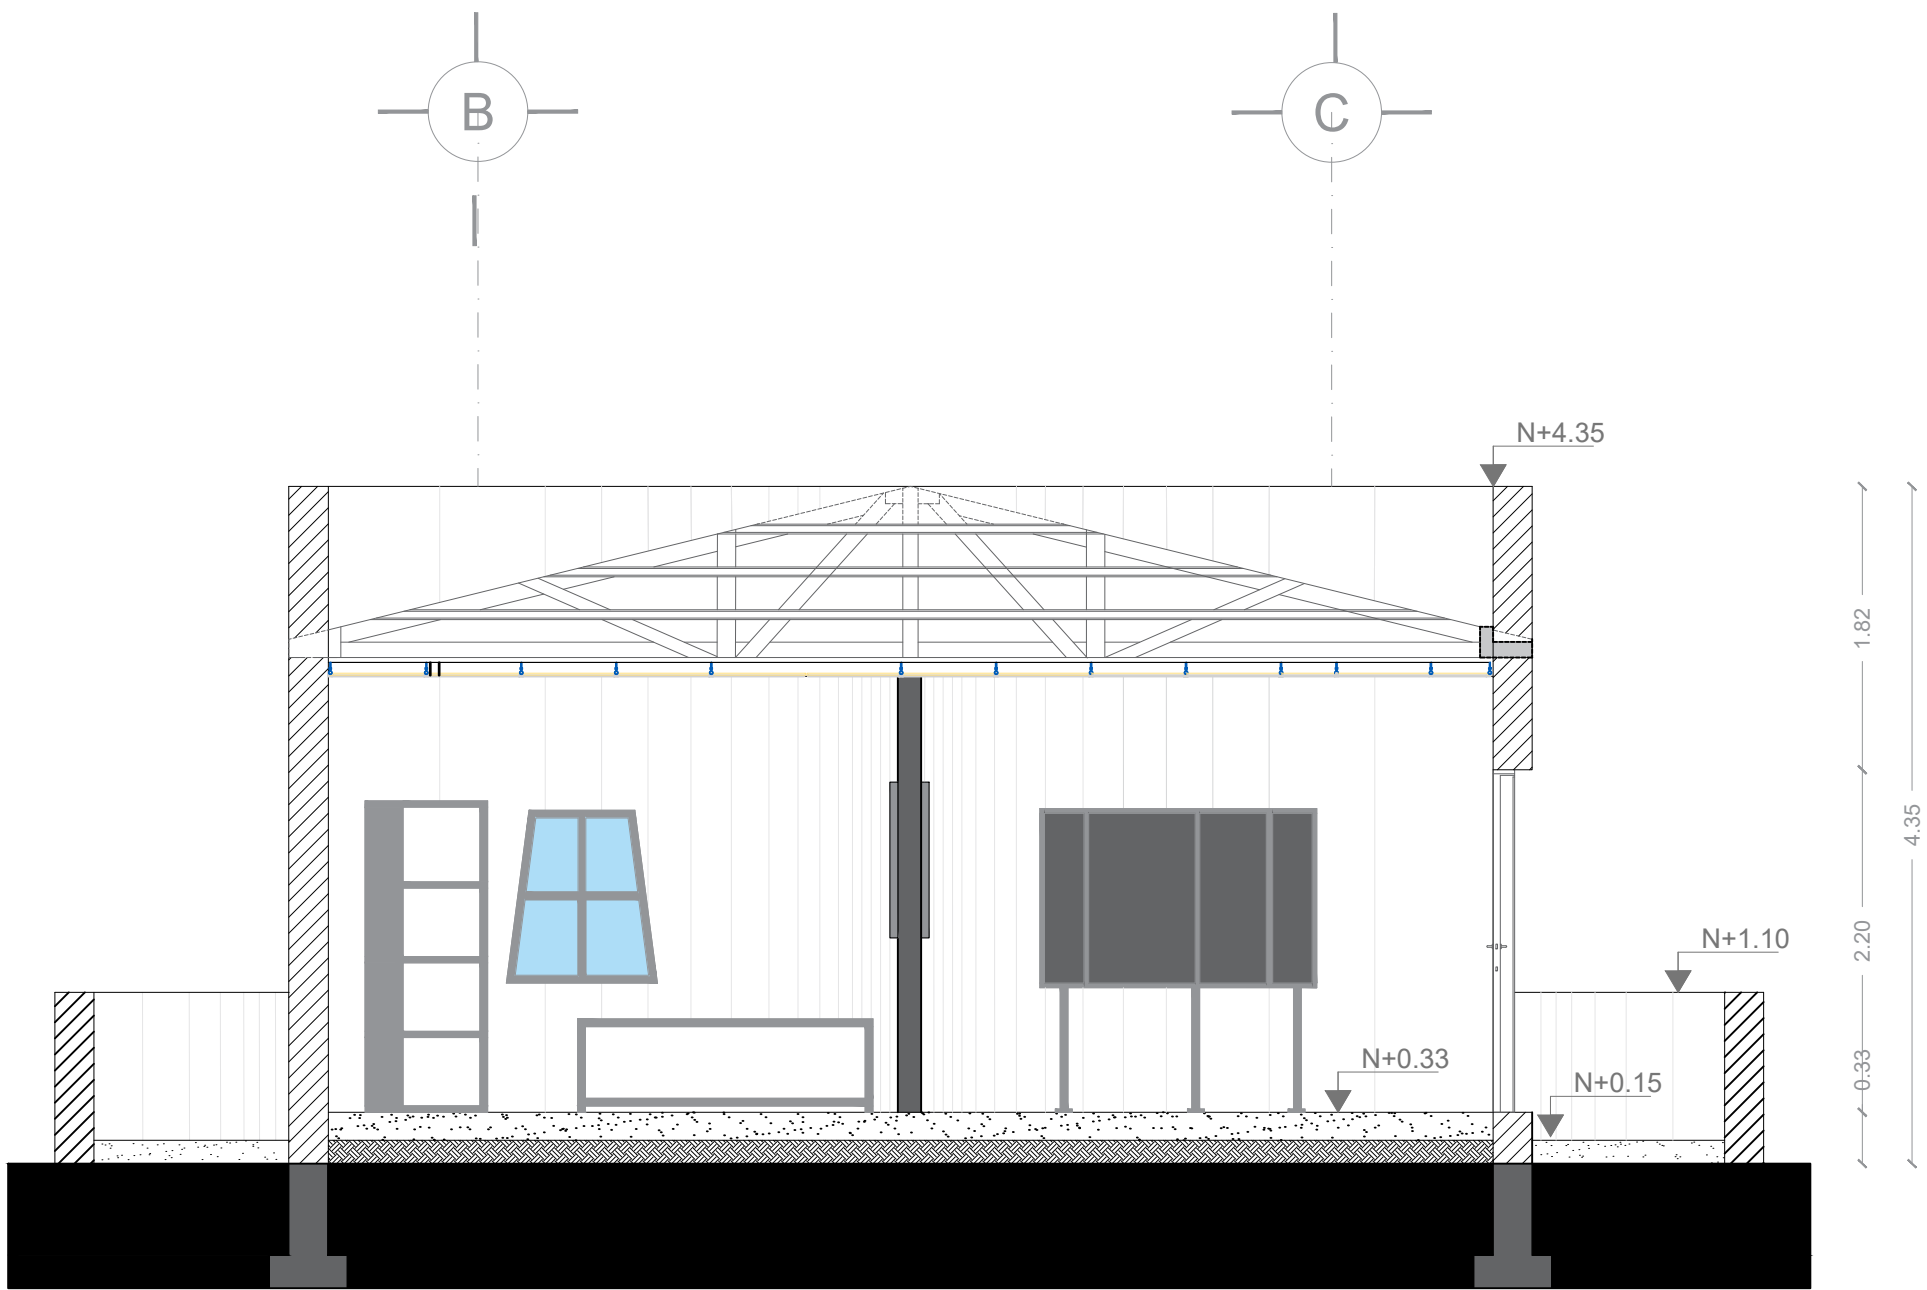



CORTE B - B`

ESC. 1:50

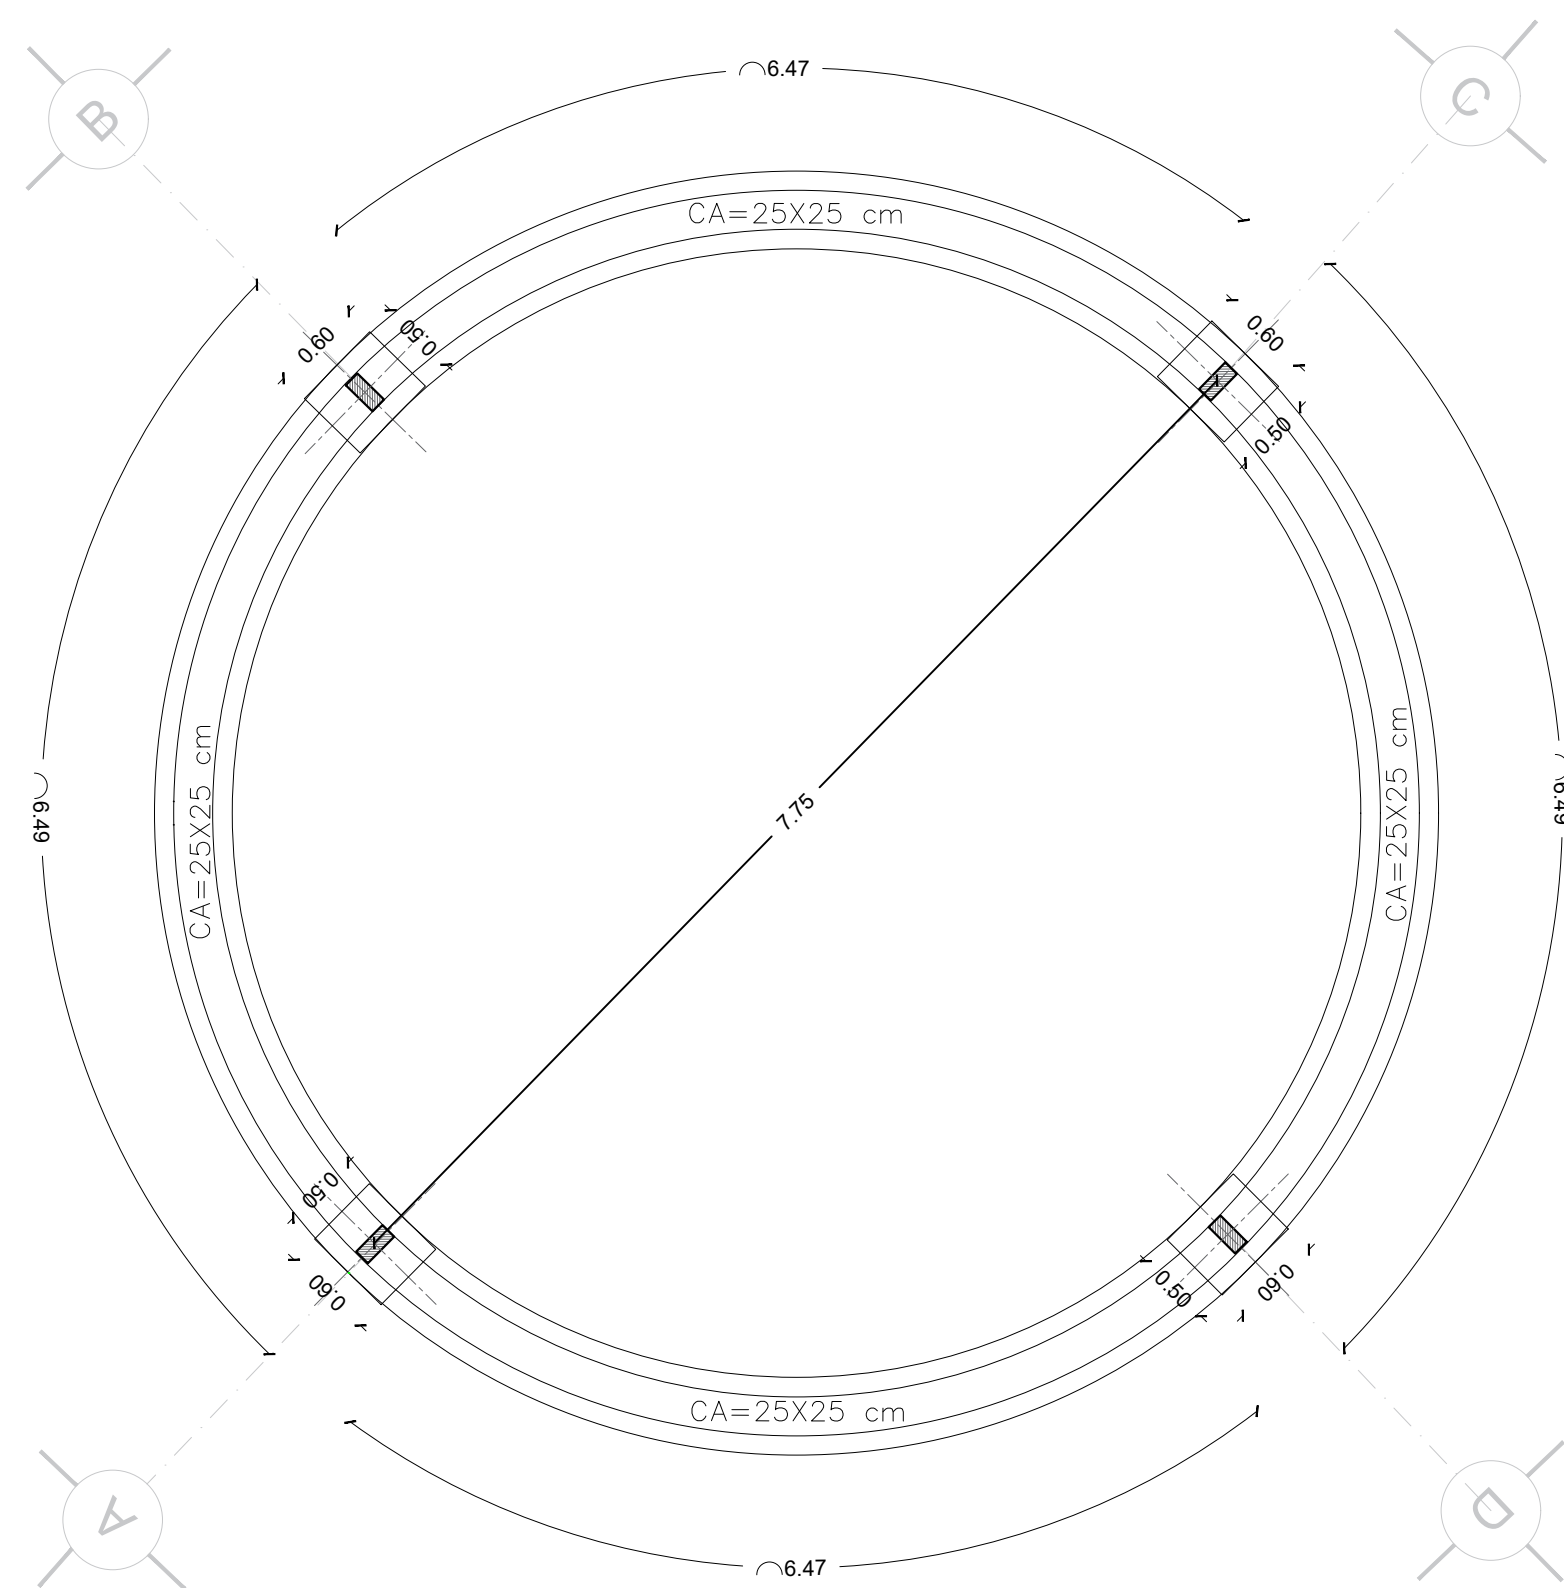


PLANTA DE CIMENTACIÓN

ESC. 1:50

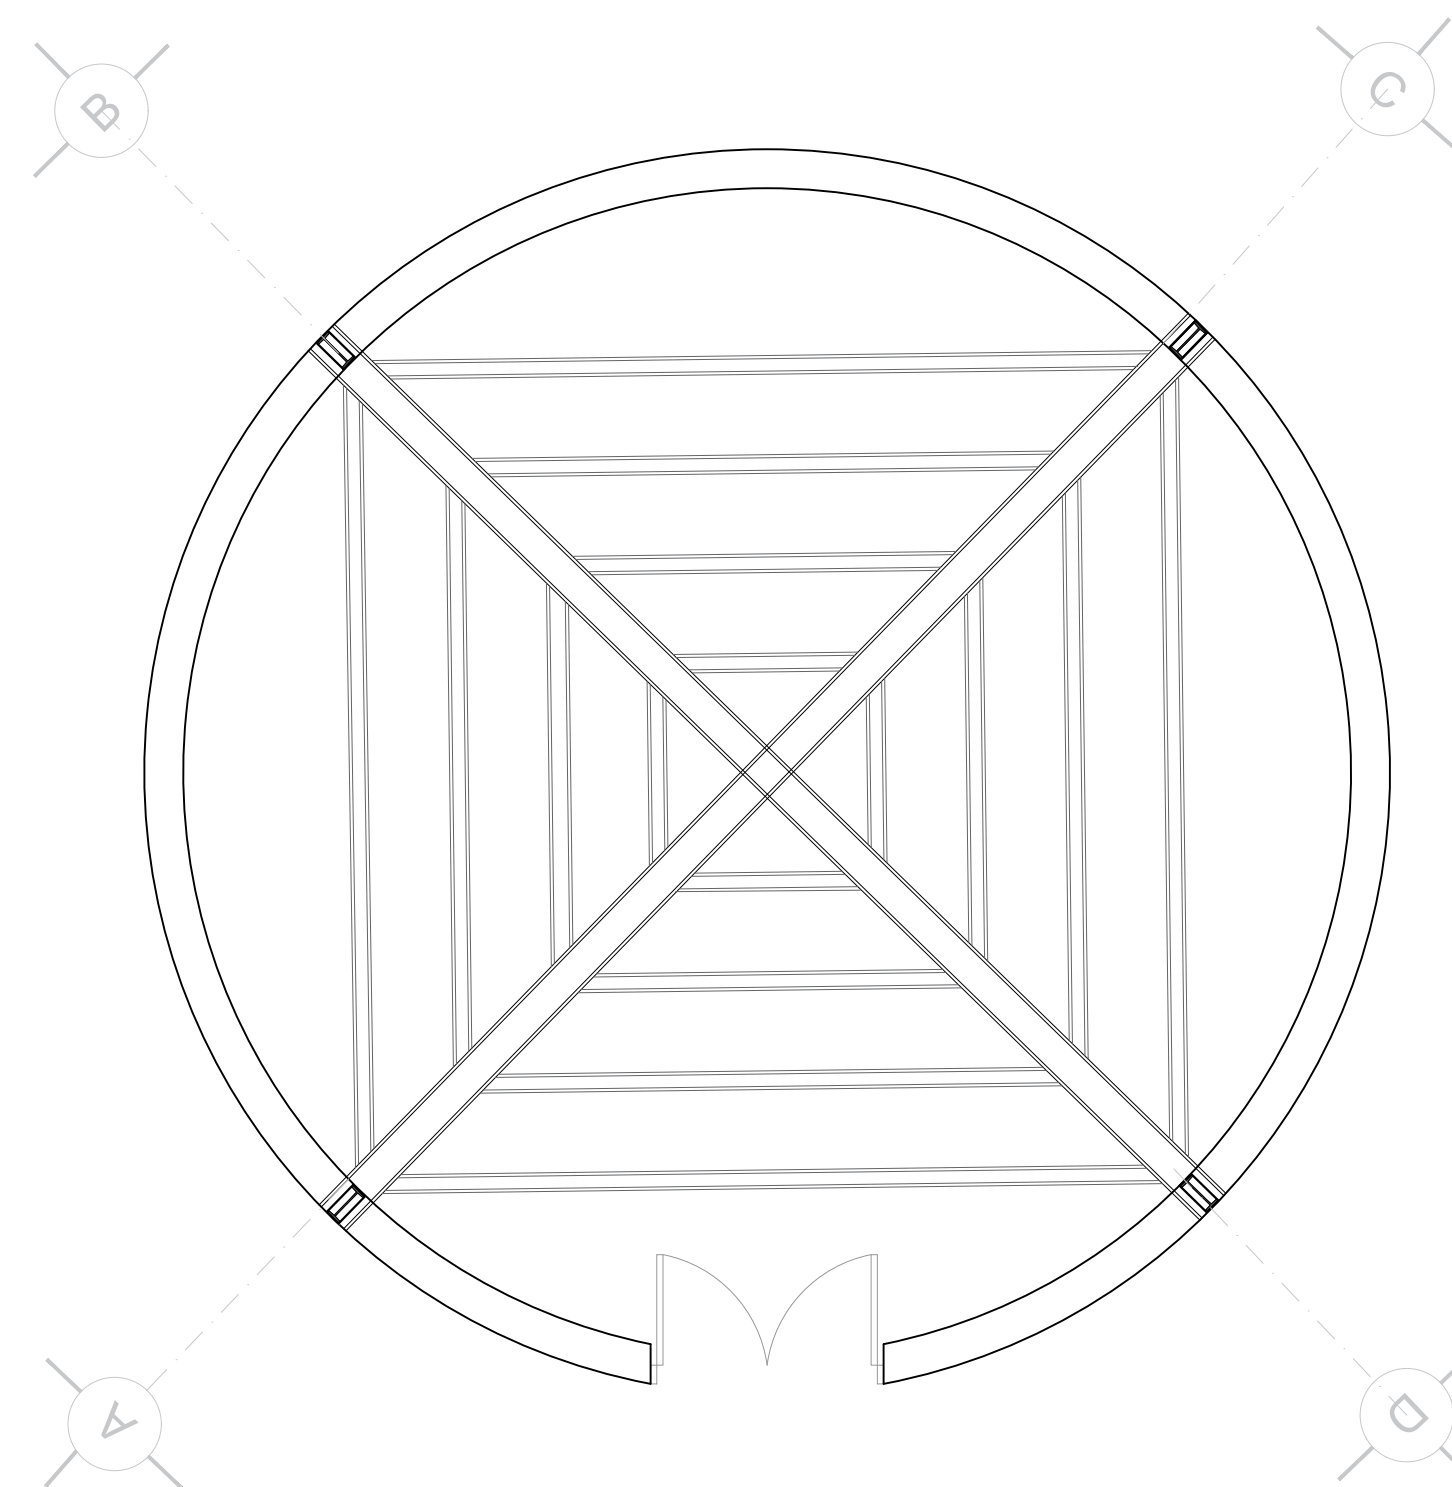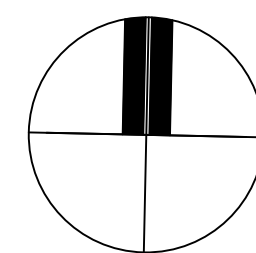

CUBIERTA

ESC. 1:50

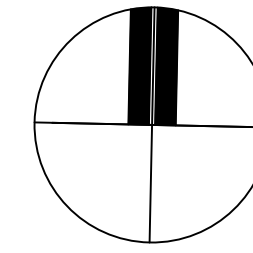


UNIVERSIDAD
NACIONAL
DE
CHIMBORAZO


FACULTAD DE INGENIERÍA

CARRERA DE ARQUITECTURA

UBICACIÓN:

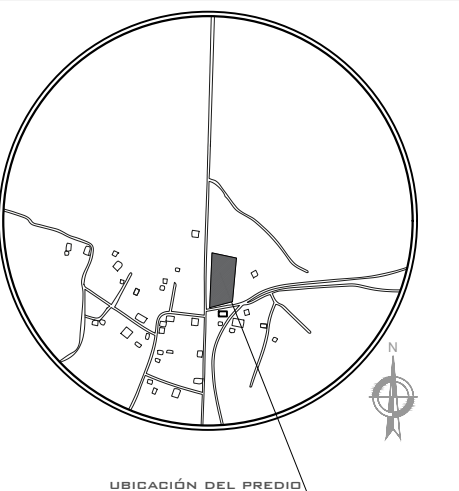

INFORMACIÓN DE LÁMINA

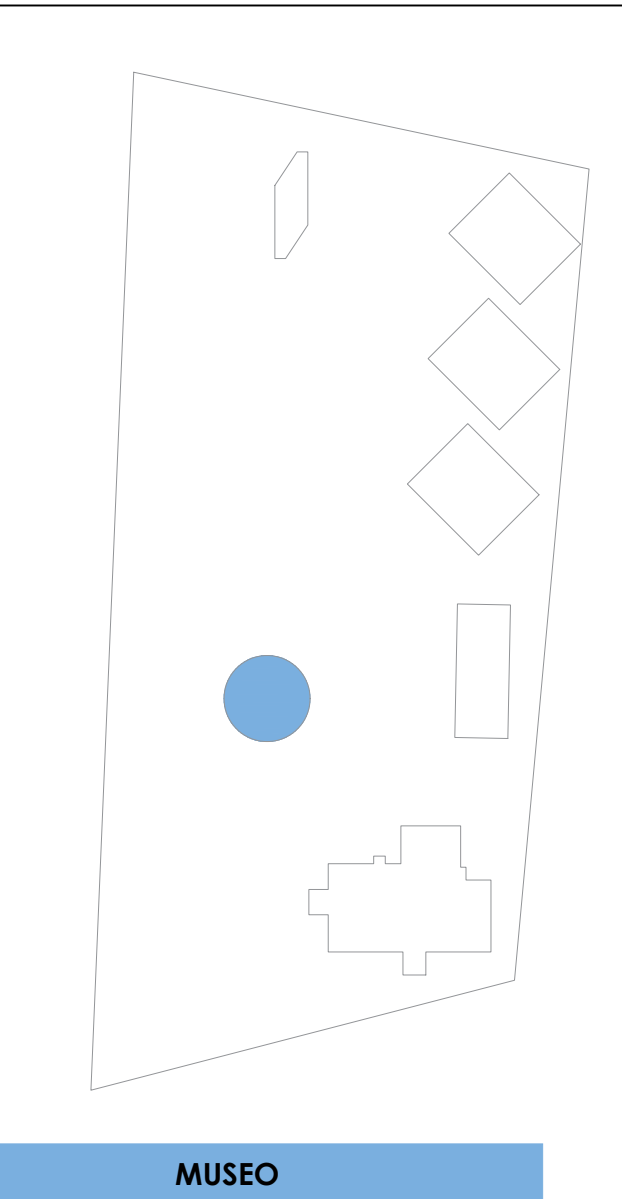

CONTENIDO:

- PLANTA DE CIMENTACIÓN

ESCALA:

1:50

DATOS DE ESTUDIANTES

INTEGRANTES:

Pillajo Fernando
Calderon Diego
Verdezoto Marietta
Rosero Johana
Tocto Danilo
Moreno Isac
Villaroel Kevin



PROVINCIA:	CANTON:	PARROQUIA:
Chimborazo	Riobamba	Calpi

REVISAR:
Arq. Geovanny Paula
Arq. Cecibel Gonzalez

CLAVE CATASTRAL:
Sin denominacion

FECHA:
21 de Julio de 2022

LÁMINA:
14/21

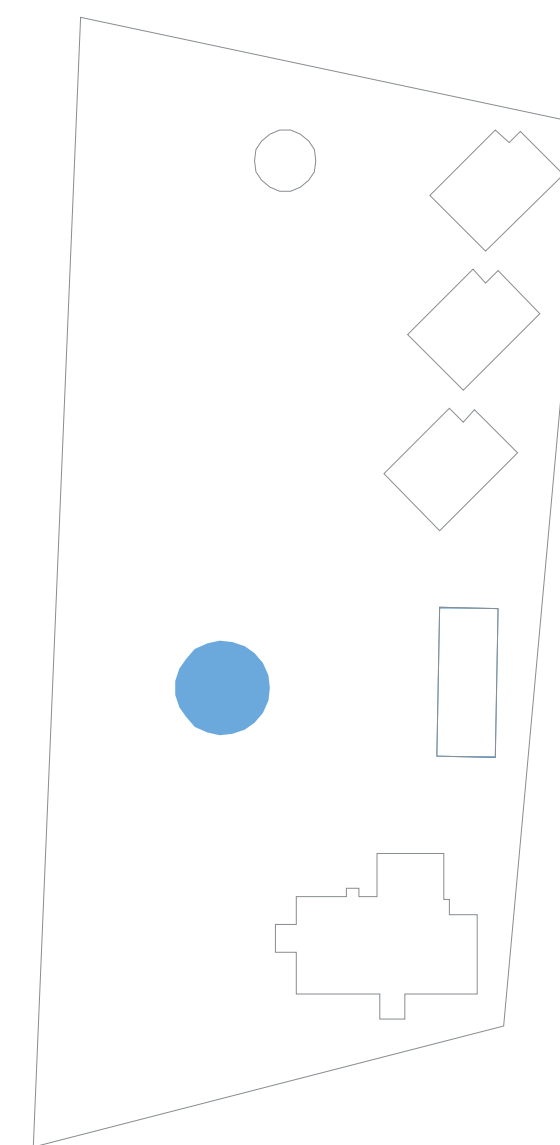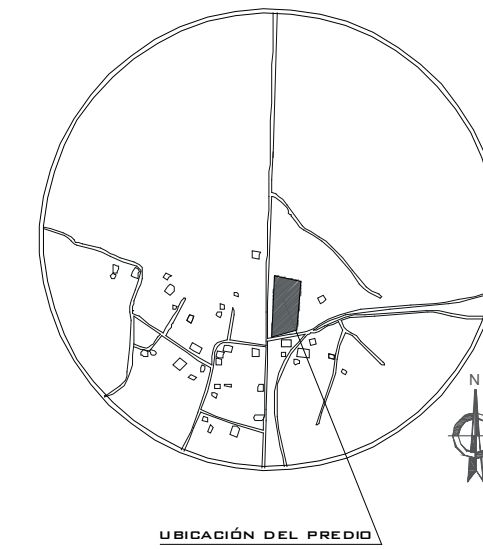

ESTRUCTURA DE CUBIERTA



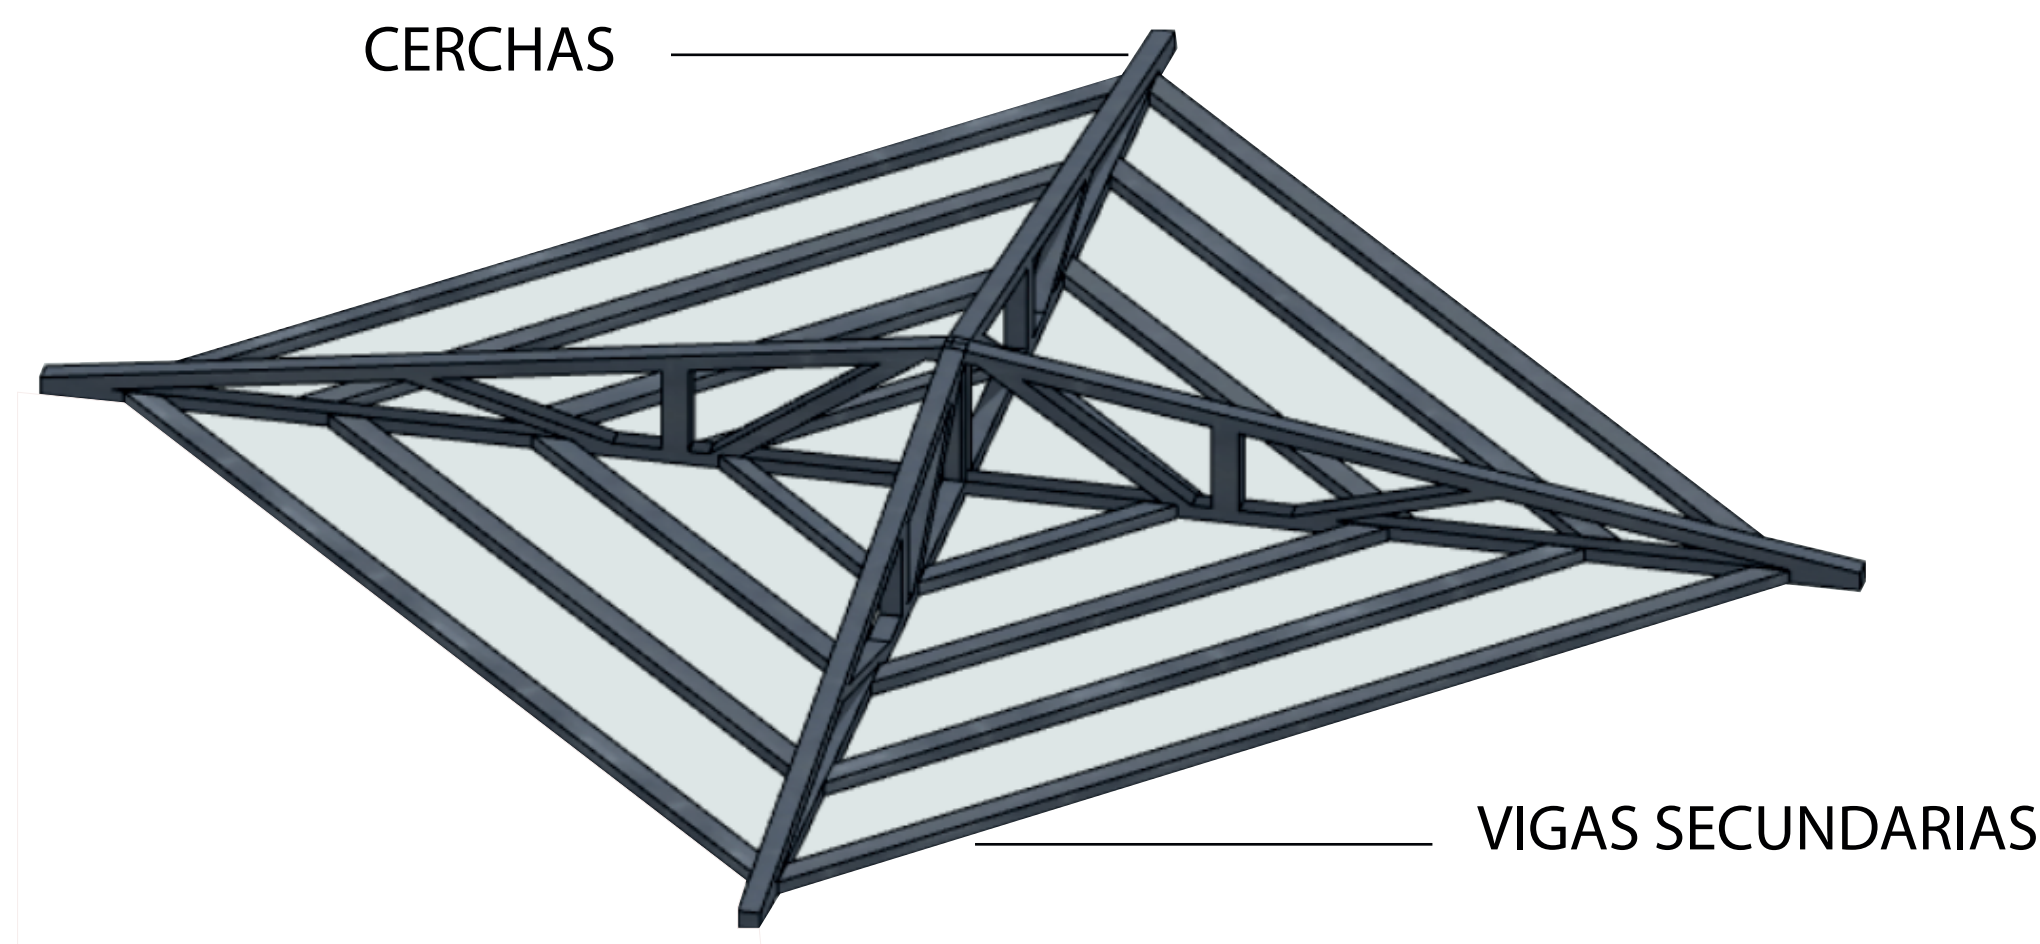


IMAGEN EXTERIOR

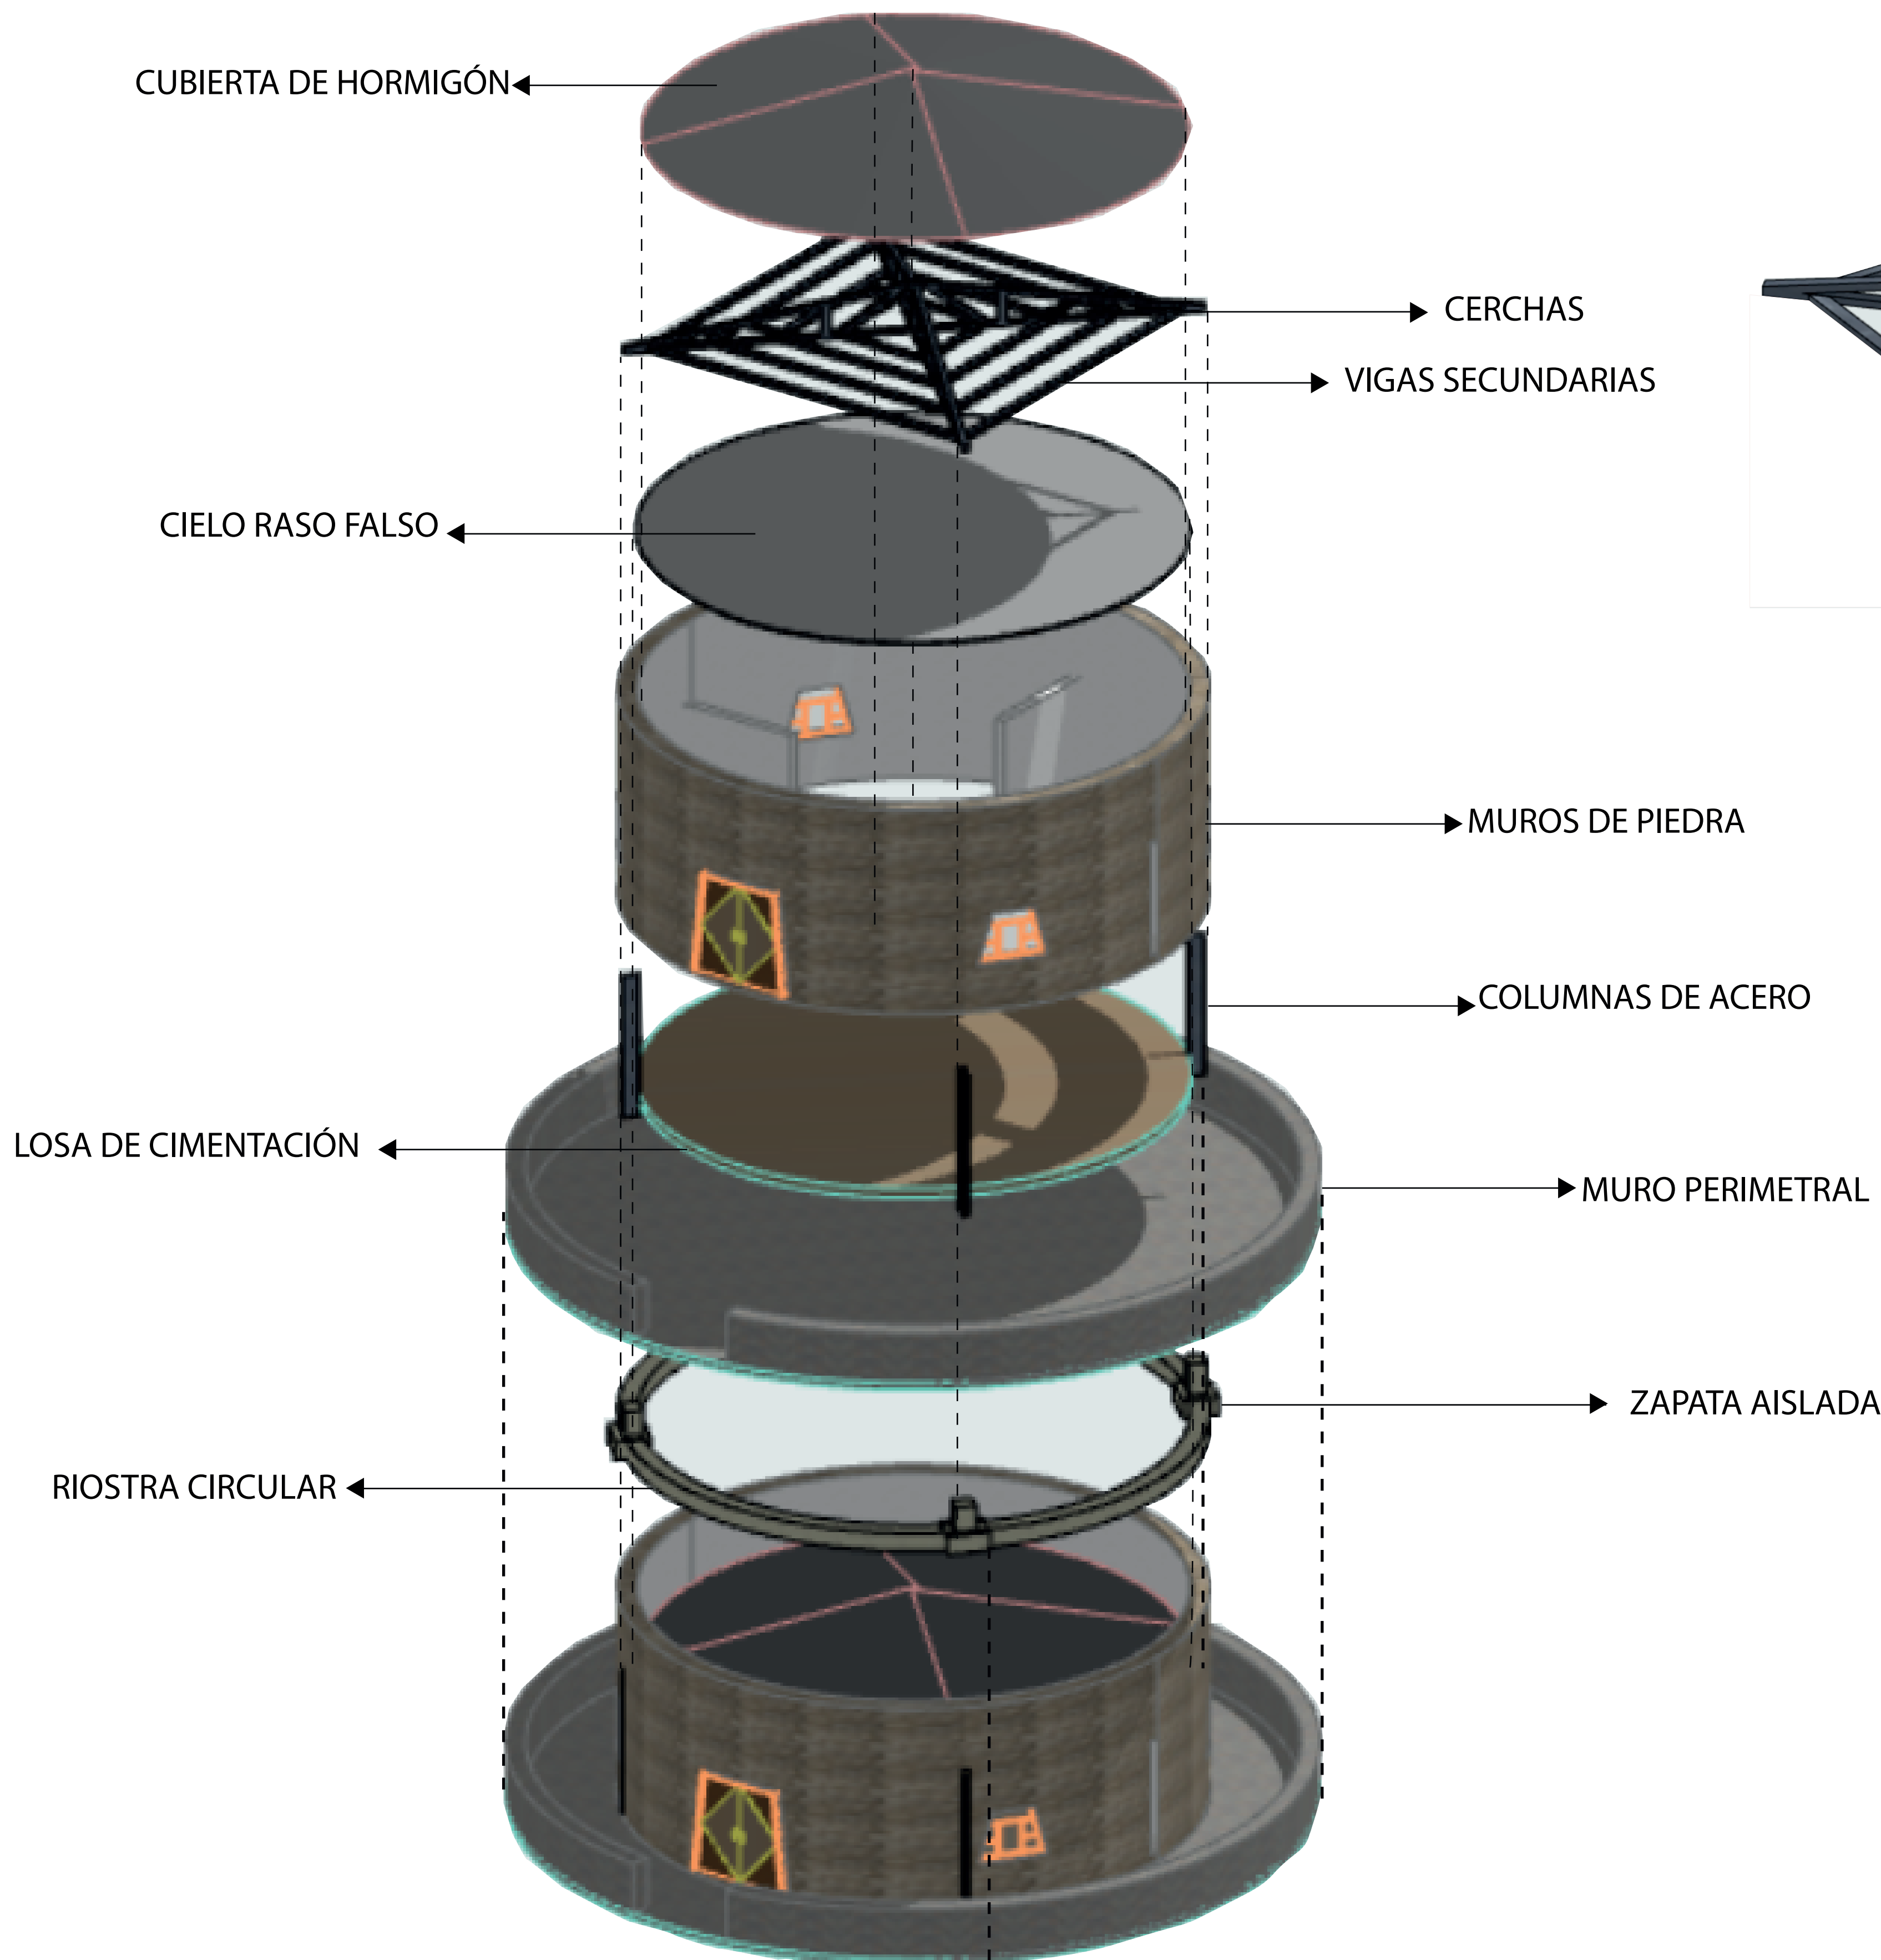

MUSEO RUMICRUZ


ACTUAL

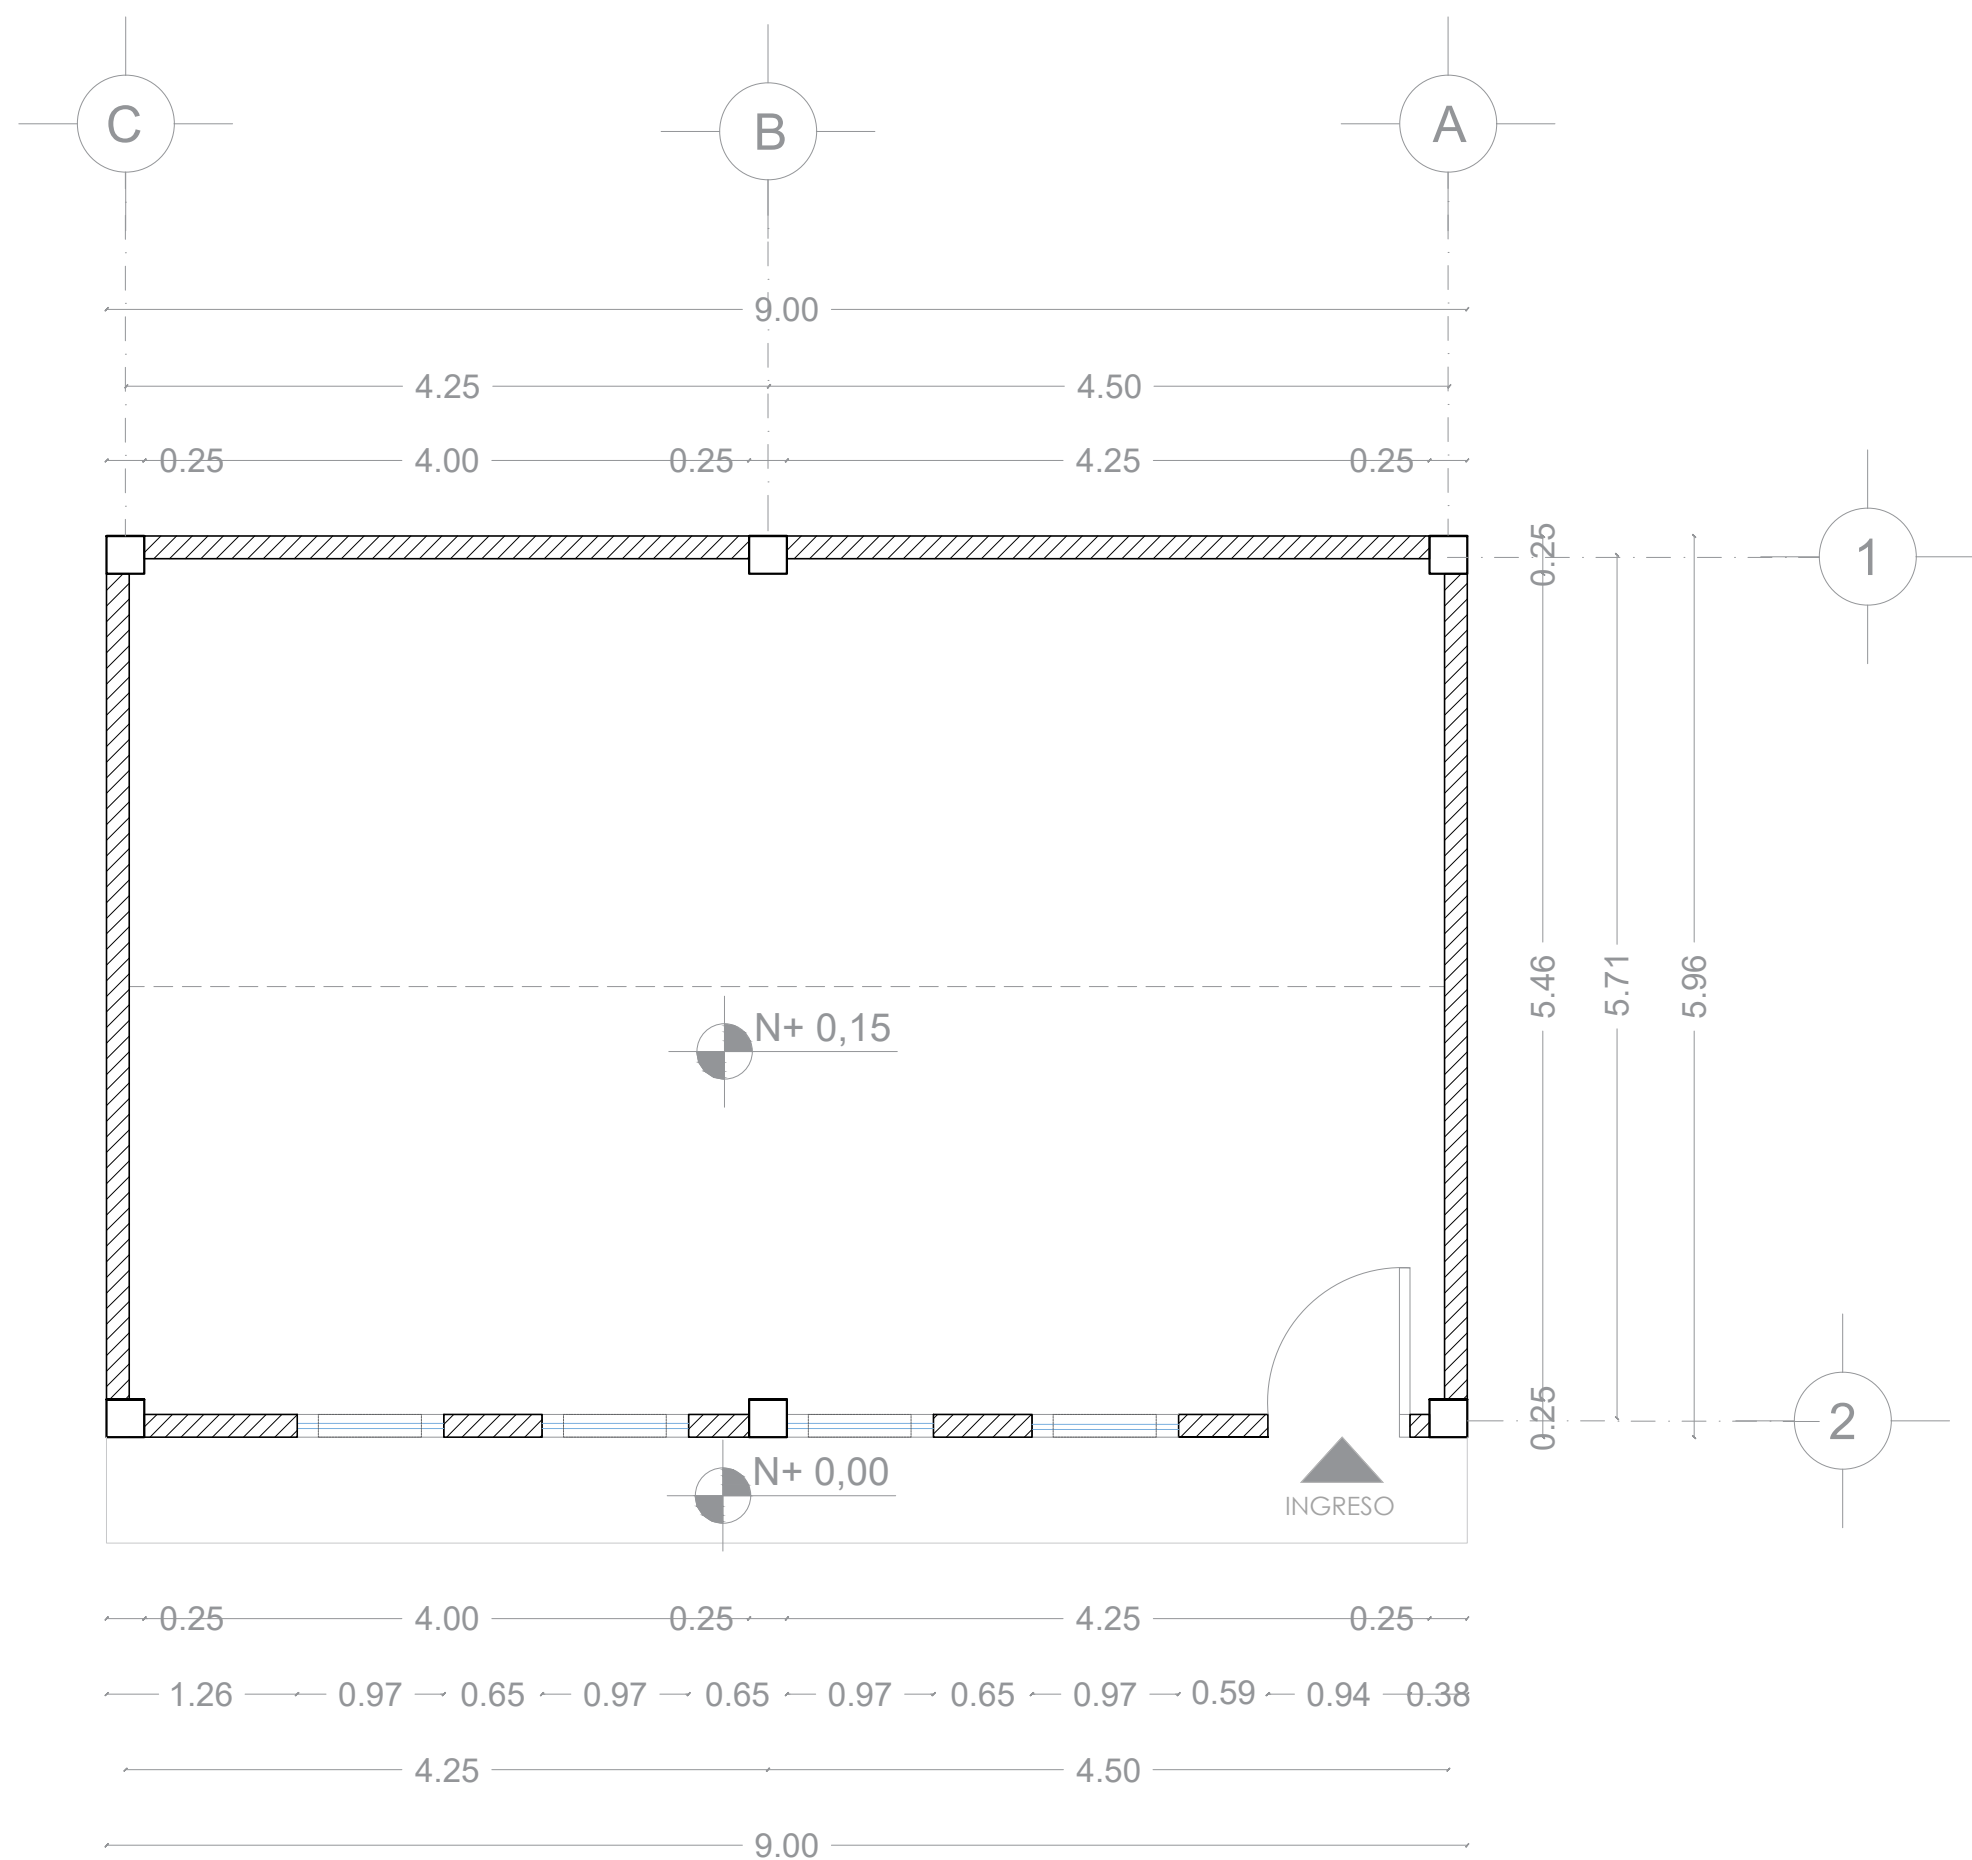


PRIMERA PLANTA ARQUITECTONICA

AREA CONTRUCCION: 53.64 M2

ESC. 1:50

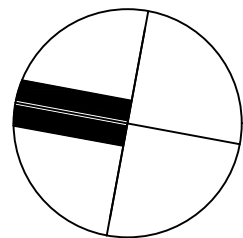


PROPUESTA

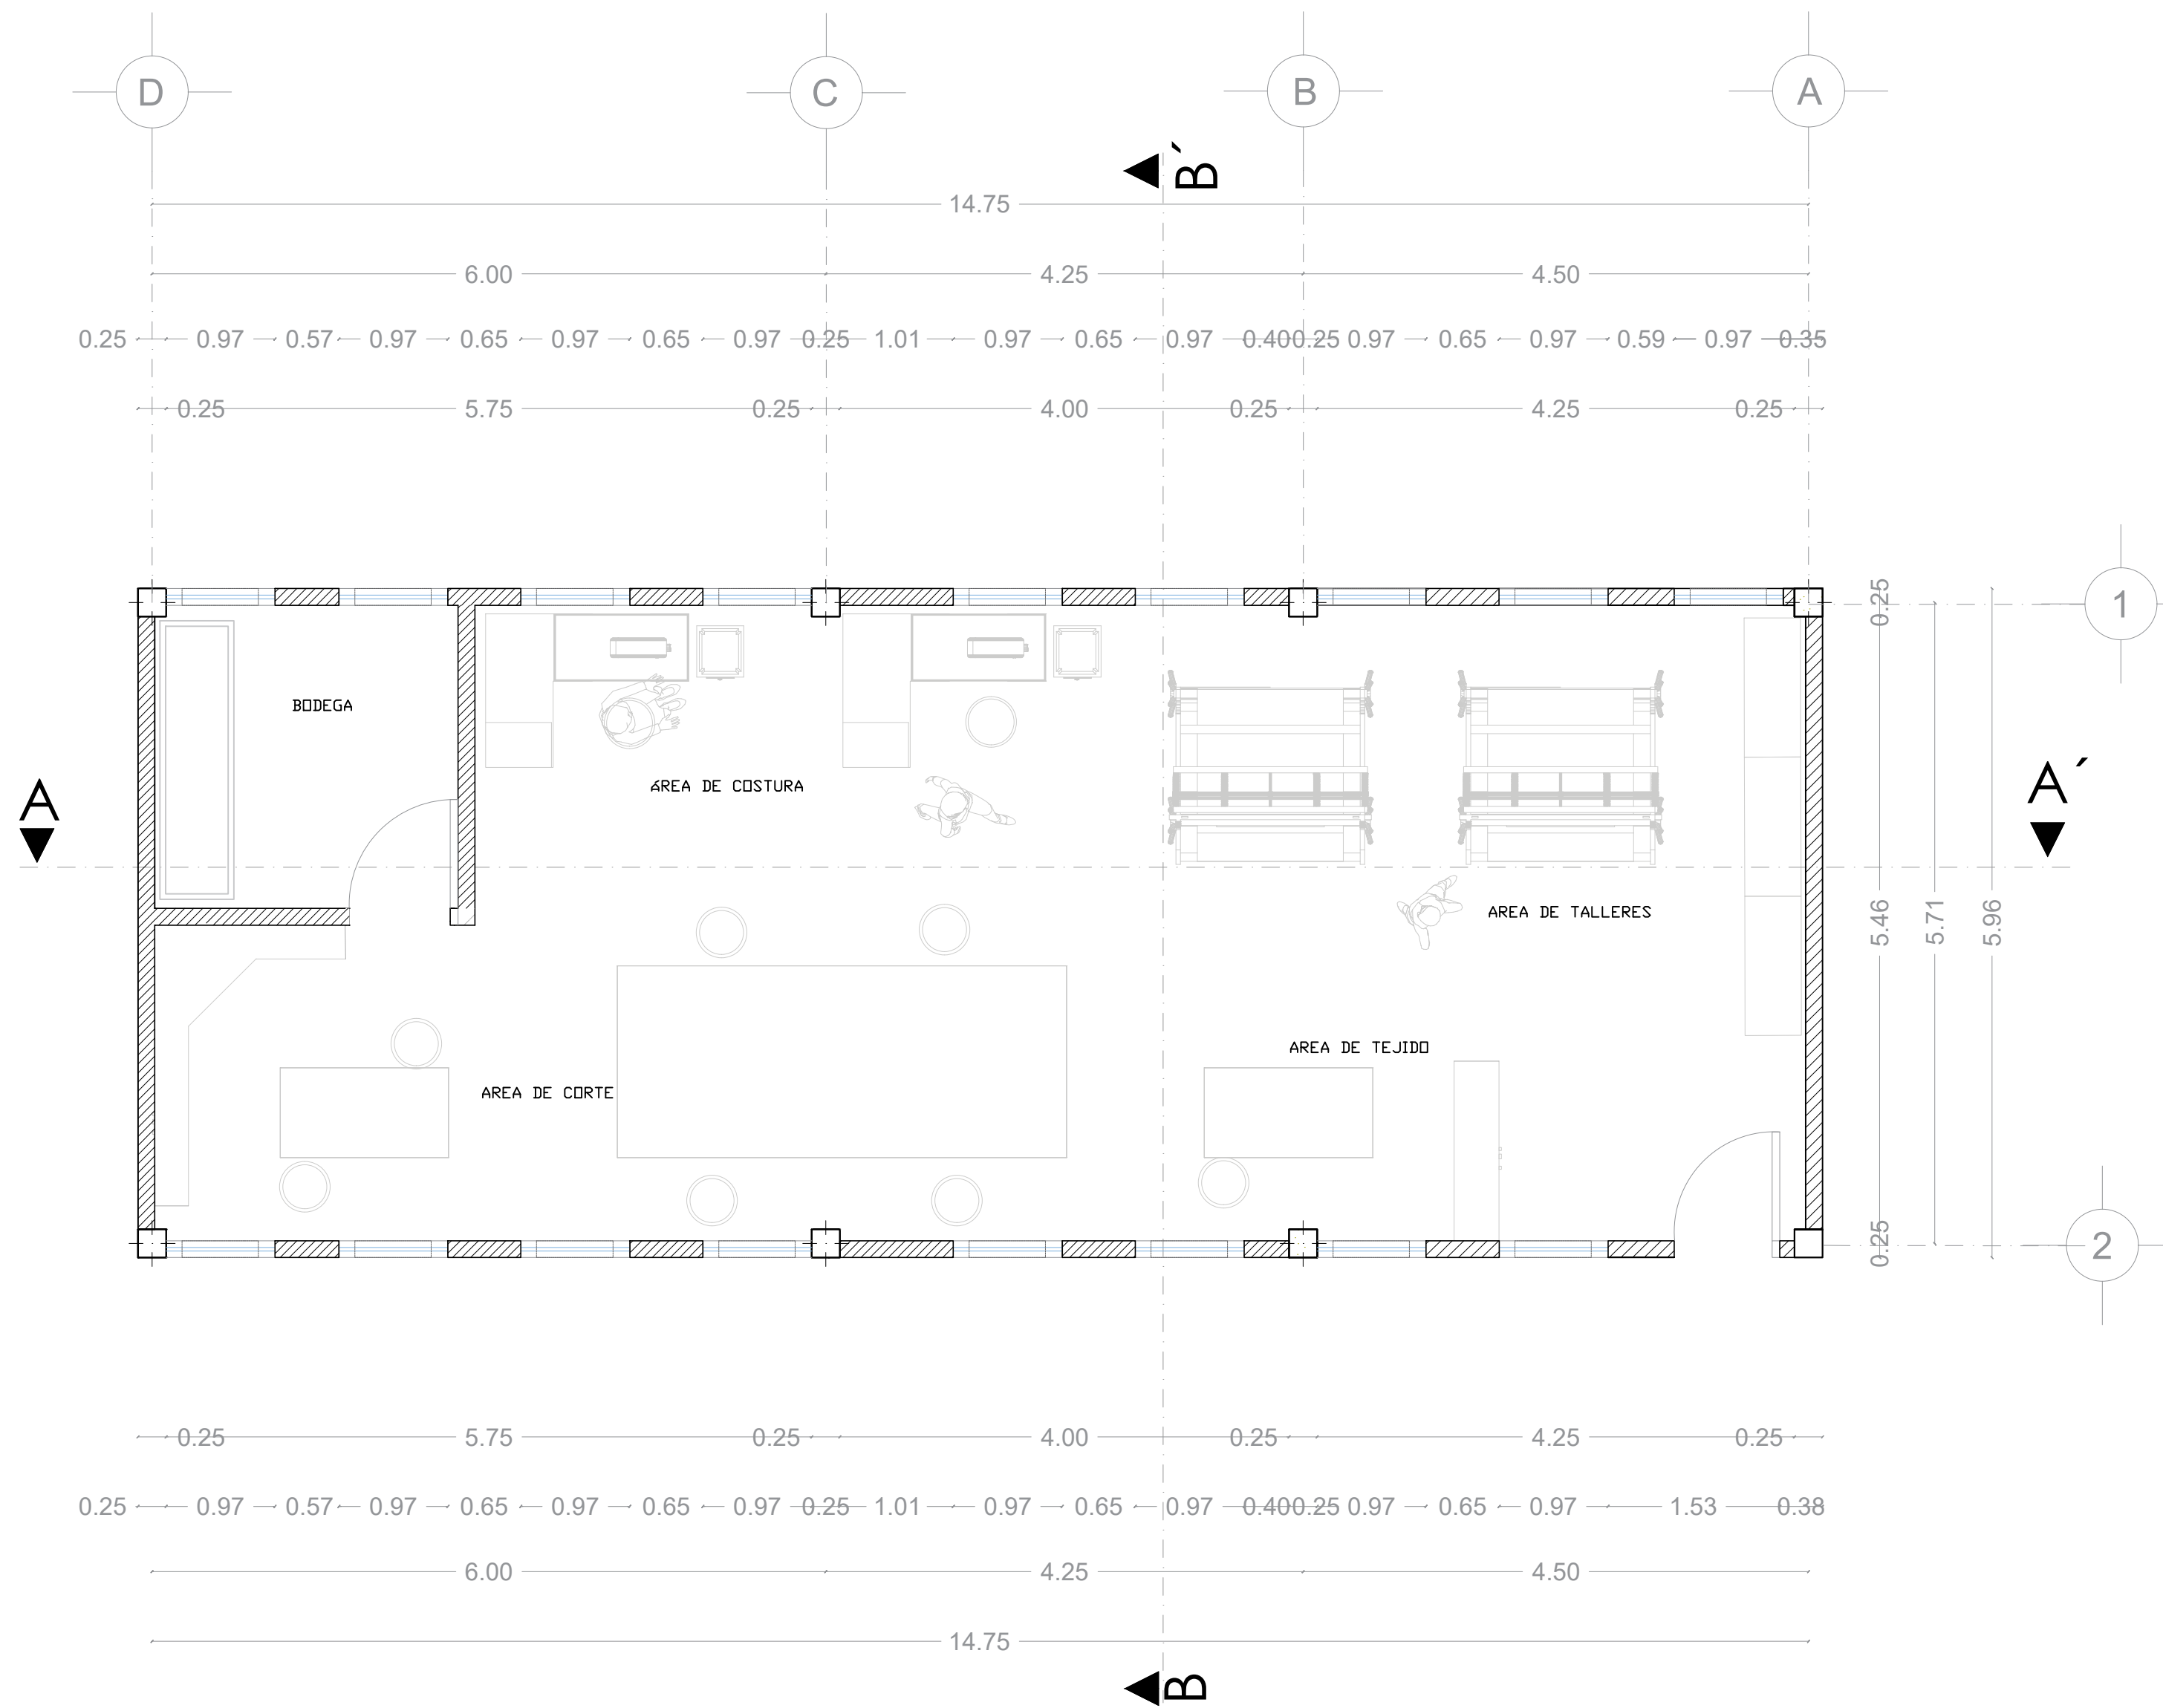

PRIMERA PLANTA ARQUITECTONICA

AREA CONTRUCCION: 89.40 M2


ESC. 1:50

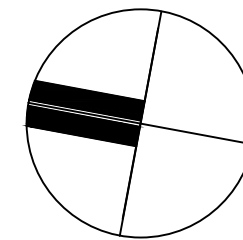


UNIVERSIDAD
NACIONAL
DE
CHIMBORAZO

FACULTAD DE INGENIERÍA CARRERA DE ARQUITECTURA

UBICACIÓN:

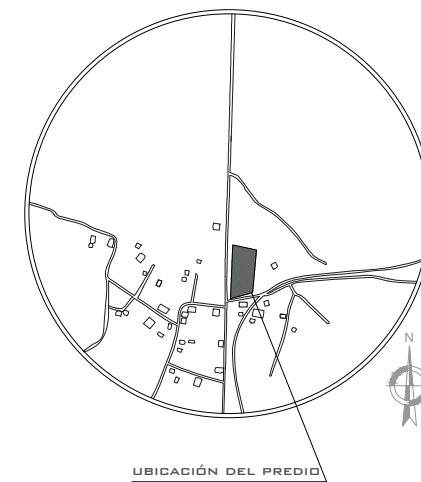

INFORMACIÓN DE LÁMINA

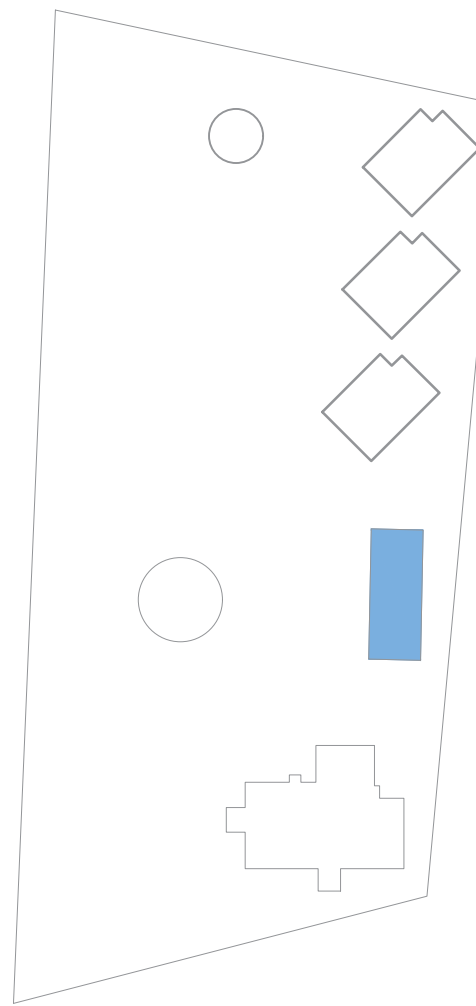

BLOQUE PRODUCCION ARTESANAL

CONTENIDO:

- PLANTA ARQUITECTONICA BAJA

ESCALA:

1:50

DATOS DE ESTUDIANTES

INTEGRANTES:

Pillajo Fernando
Calderon Diego
Verdezoto Marietta
Rosero johana
Tocto Danilo
Moreno Isac
kevin Villaroel

PROVINCIA:

Chimborazo

CANTON:

Riobamba

PARROQUIA:

Calpi

REVISAR:

Arq. Geovanny Paula
Arq. Cecibel Gonzalez

CLAVE CATASTRAL:



Sin denominacion

FECHA:

21 de Julio de 2022

LÁMINA:

16/21

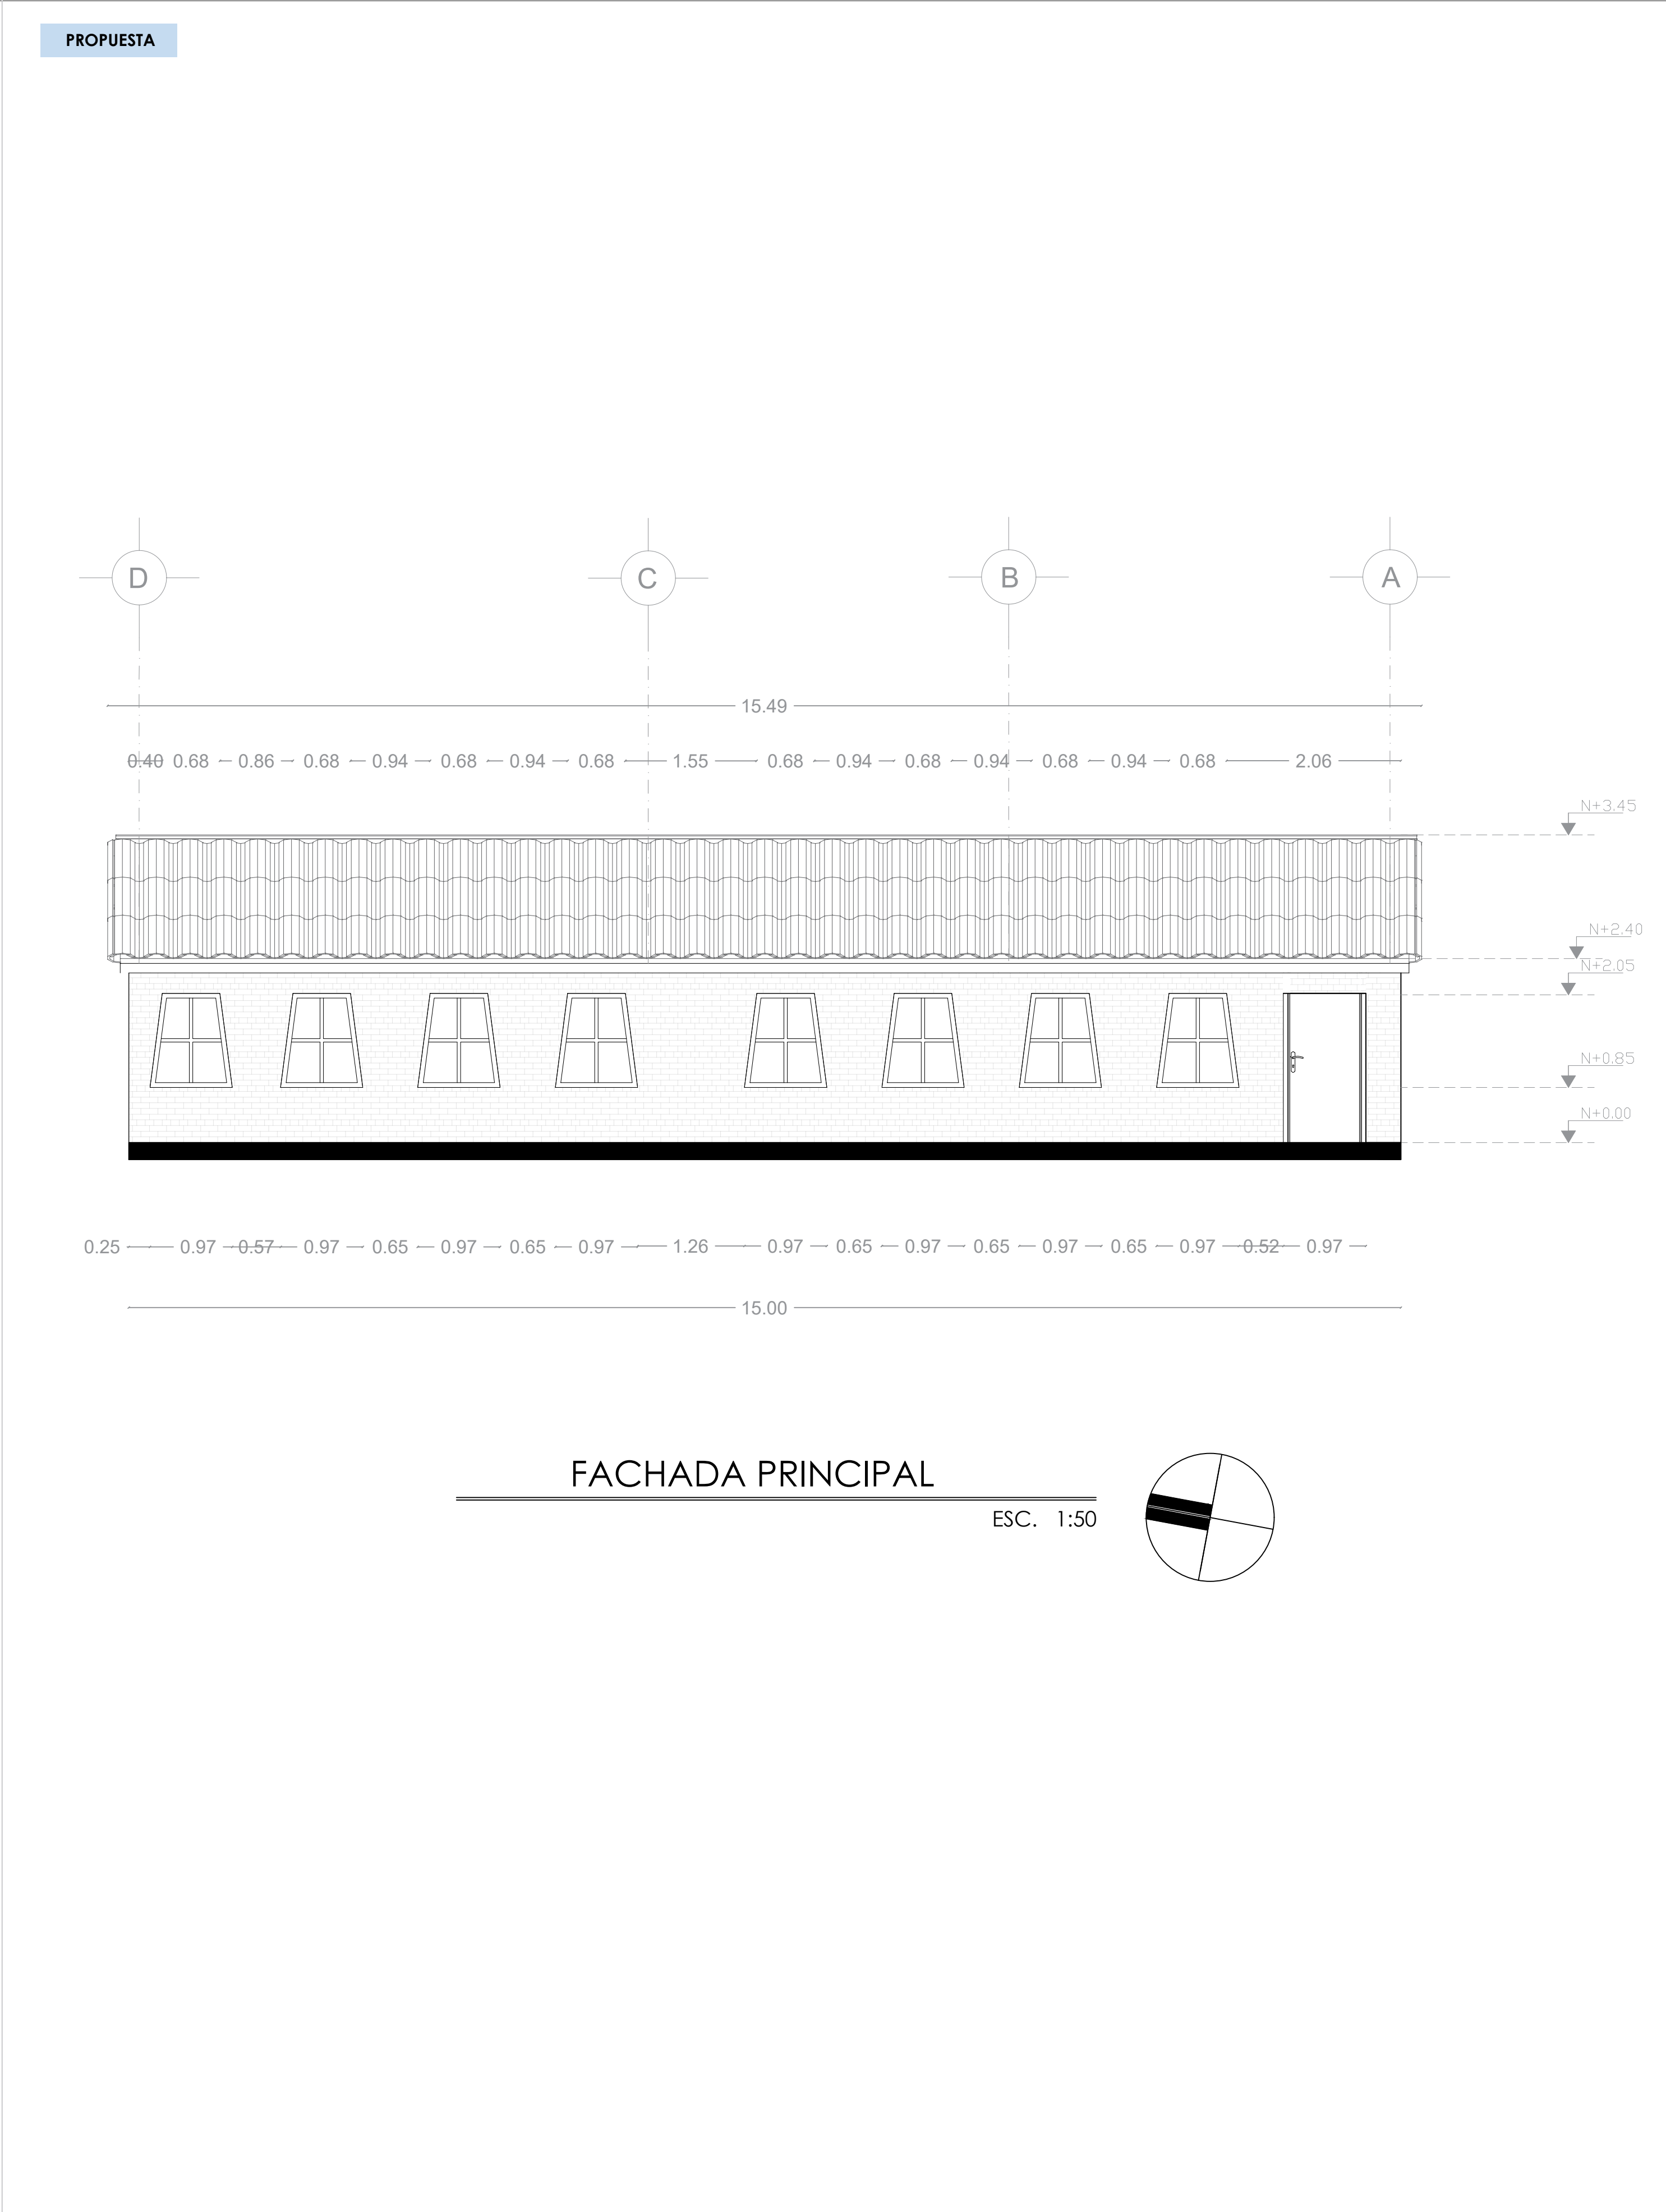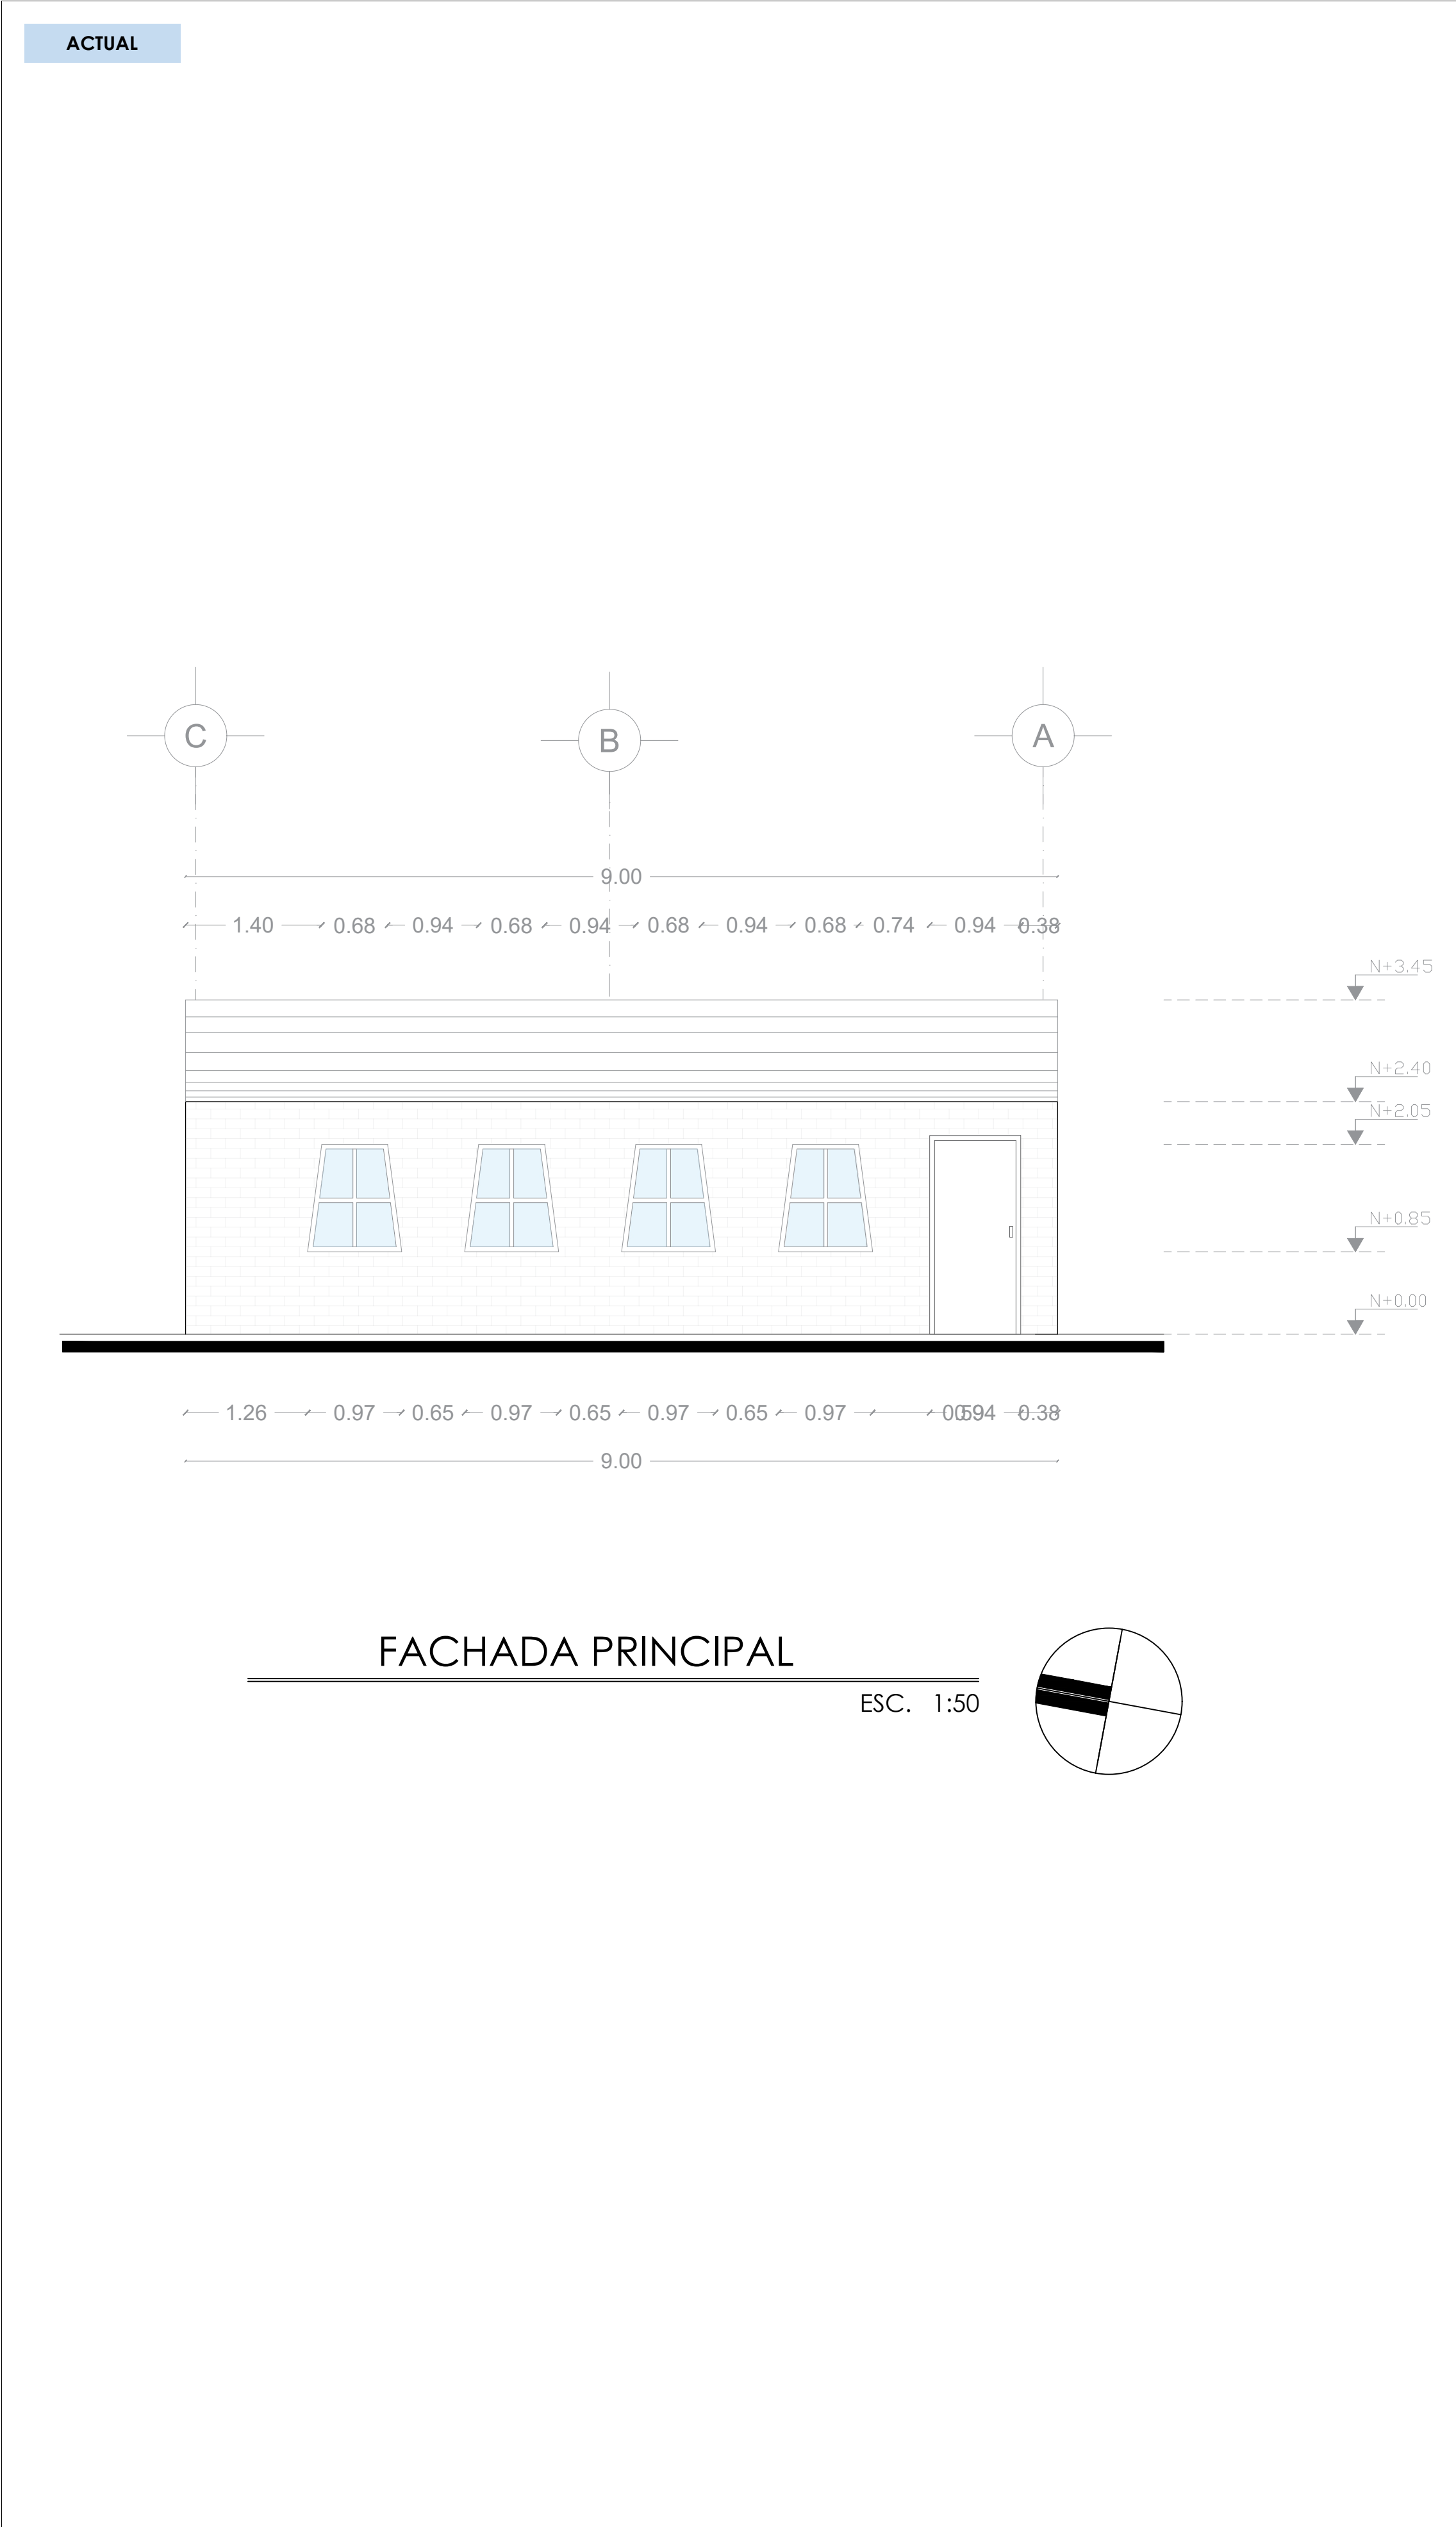




UNIVERSIDAD
NACIONAL
DE
CHIMBORAZO


FACULTAD DE INGENIERÍA
CARRERA DE ARQUITECTURA

UBICACIÓN:

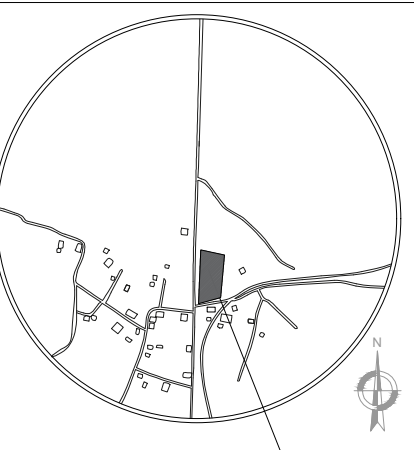

UBICACIÓN DEL PREDIO

INFORMACIÓN DE LÁMINA

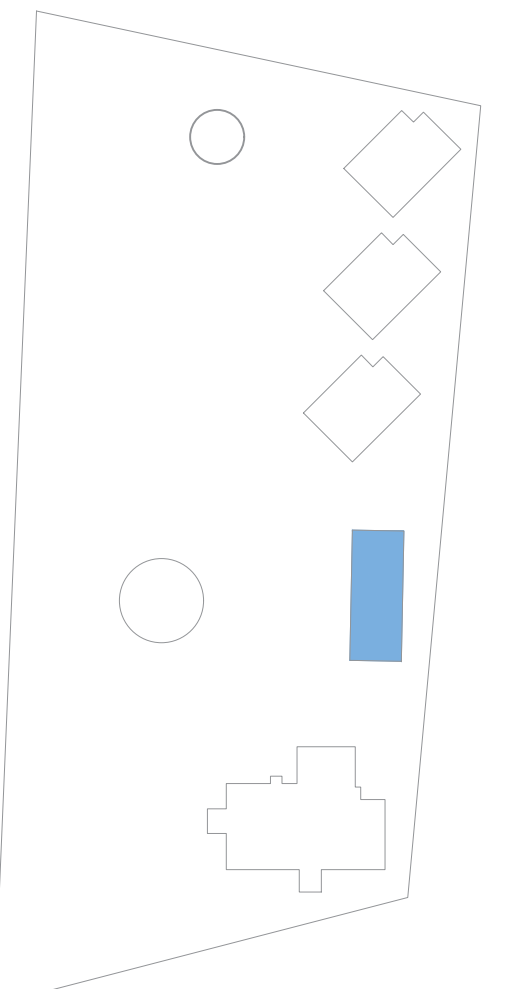

BLOQUE PRODUCCION ARTESANAL

CONTENIDO:

- FACHADA
ARQUITECTONICA

ESCALA:

1:100

DATOS DE ESTUDIANTES

INTEGRANTES:

Pillajo Fernando
Calderon Diego
Verdezoto Marietta
Rosero johana
Tocto Danilo
Moreno Isac
kevin Villaroel

PROVINCIA:

CANTON:

PARROQUIA:

Chimborazo

Riobamba

Calpi

REVISAR:

Arq. Geovanny Paula
Arq. Cecibel Gonzalez

CLAVE CATASTRAL:


Sin denominacion

FECHA:


21 de Julio de 2022

LÁMINA:


17/21

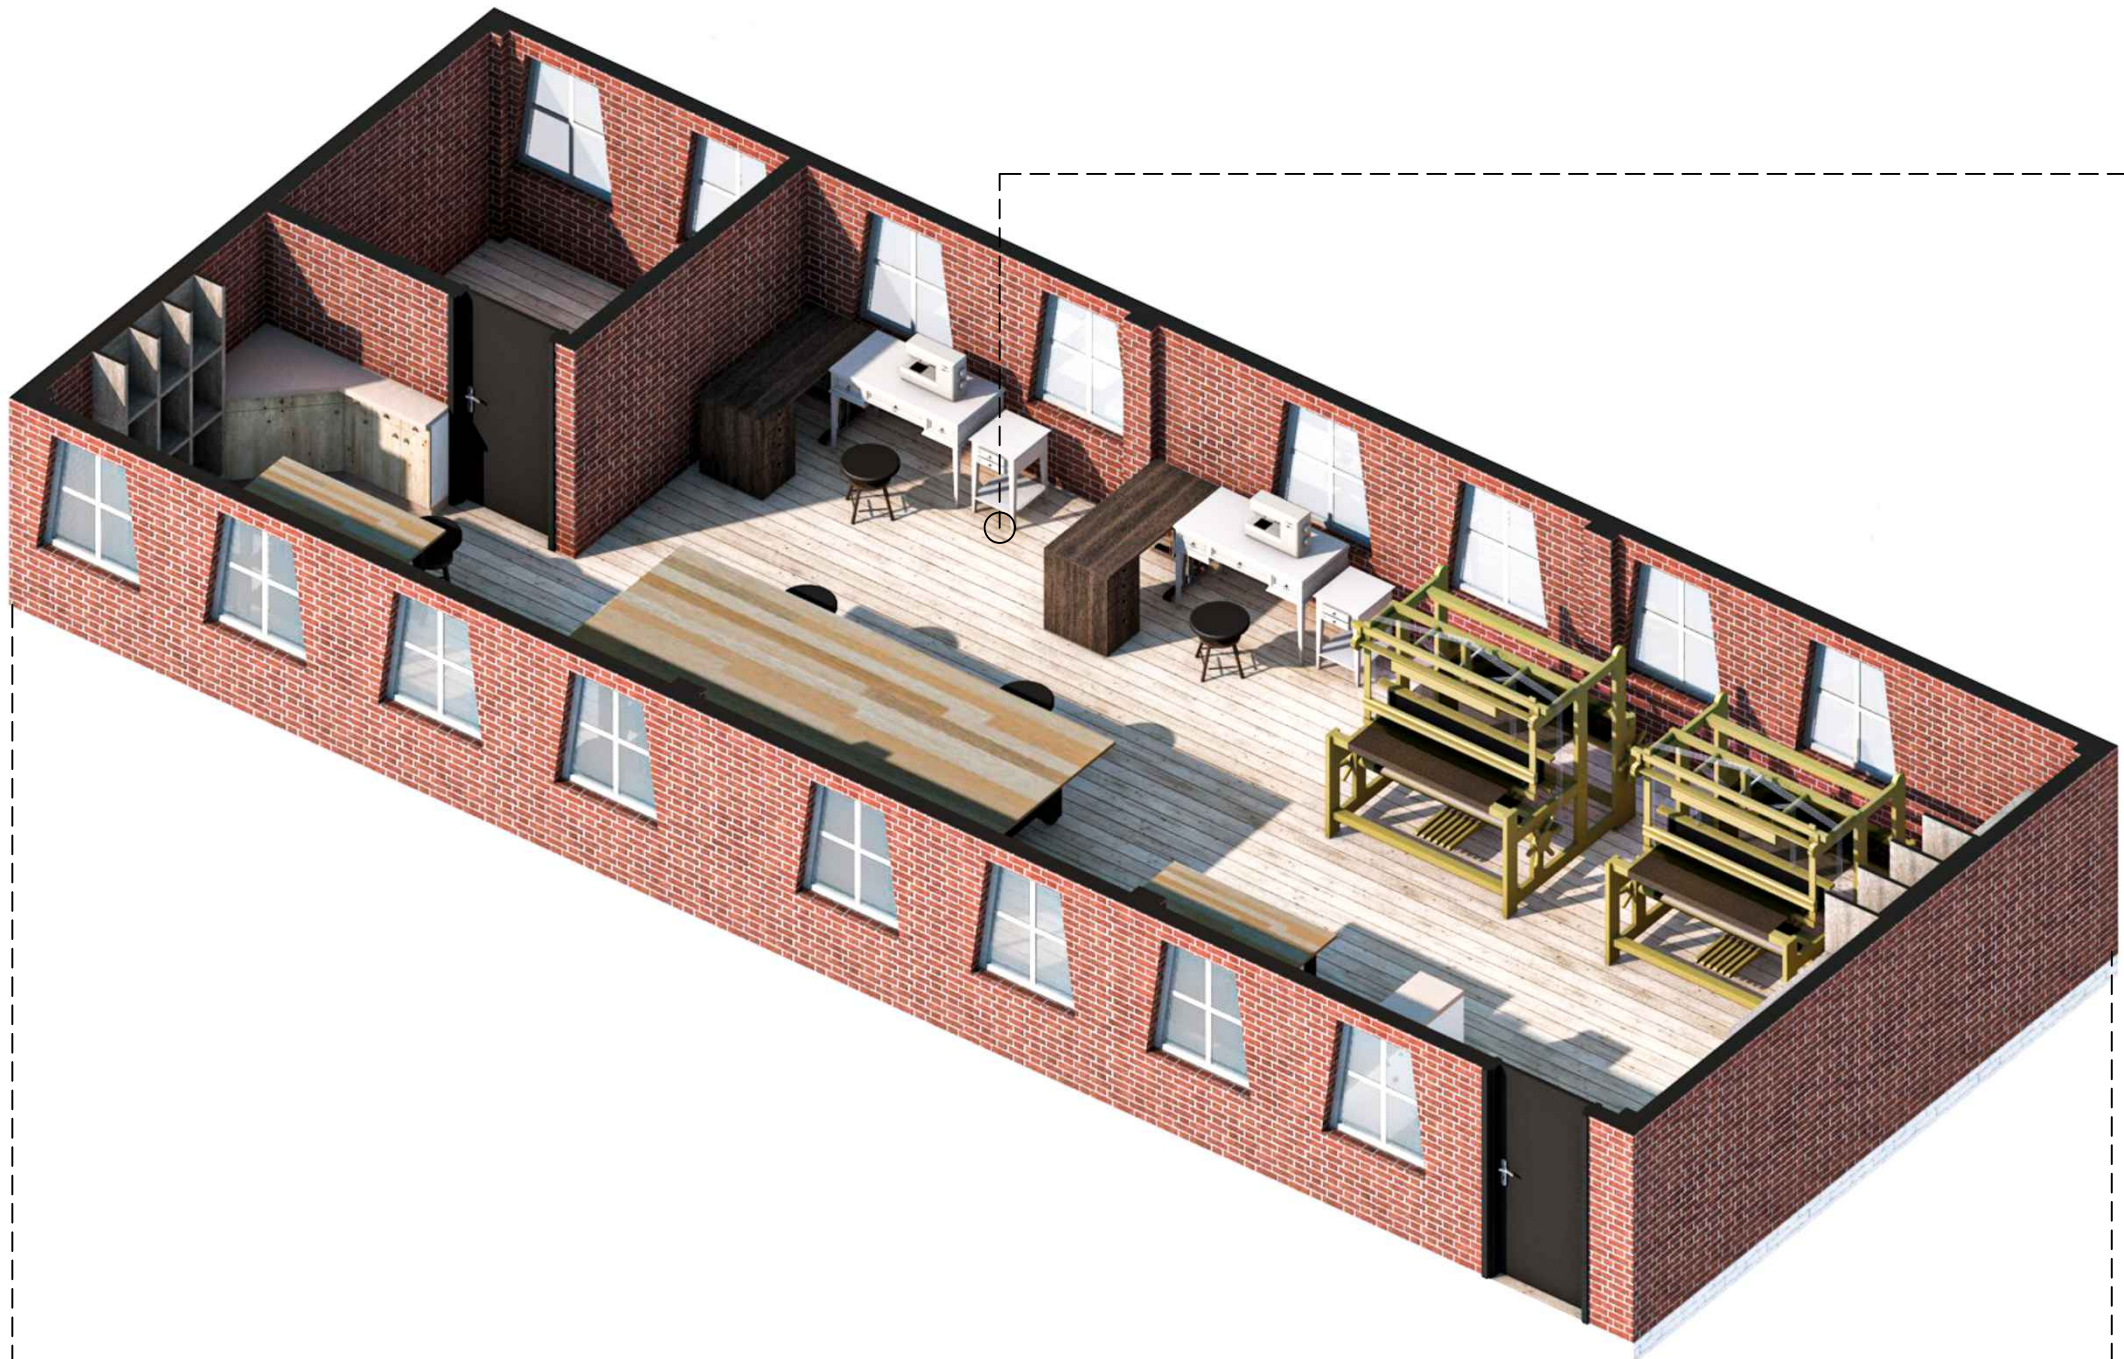

AREA DE COSTURA

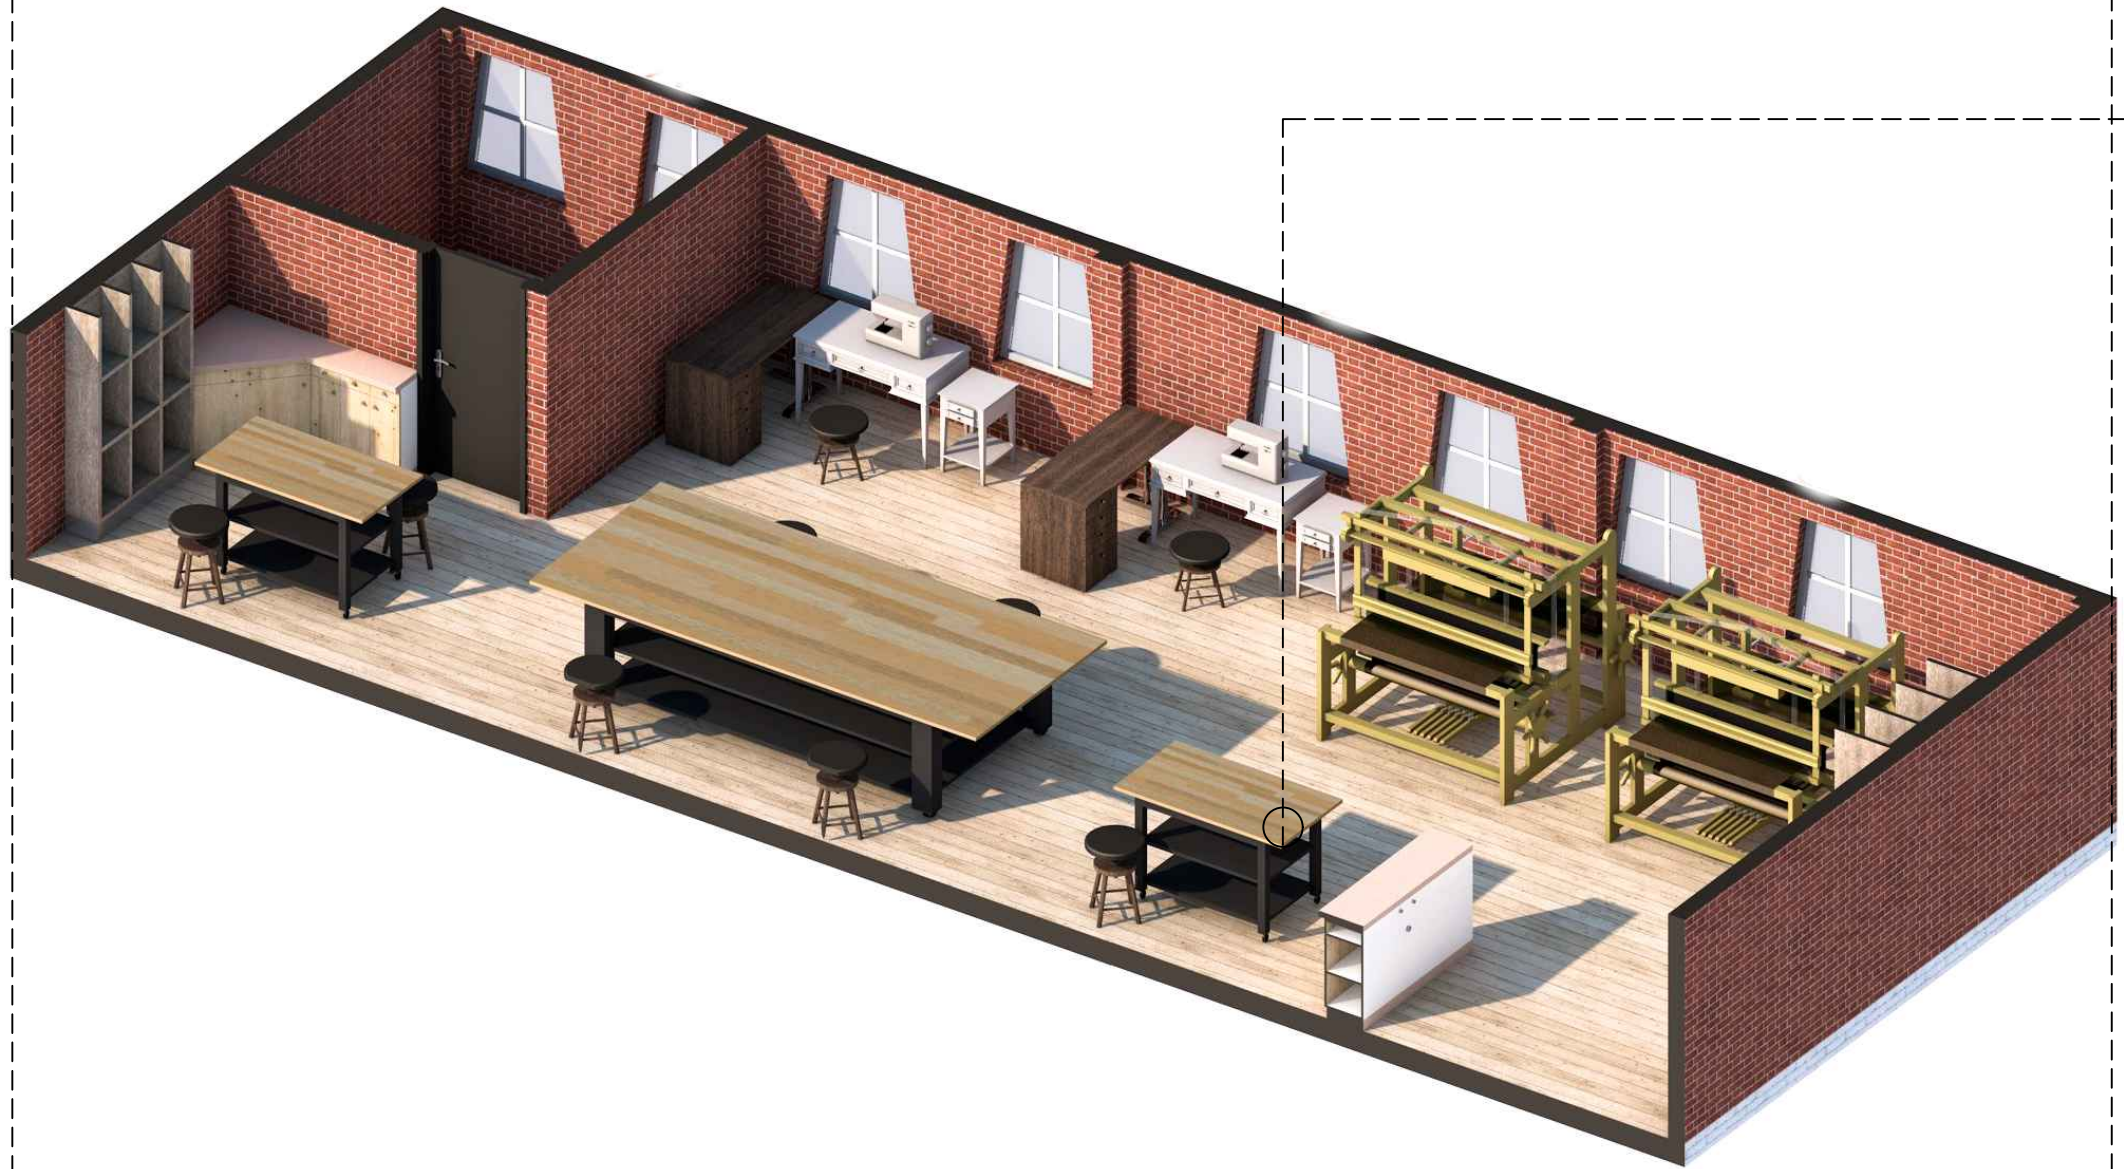

AREA DE CORTADO DE
TEJIDOS

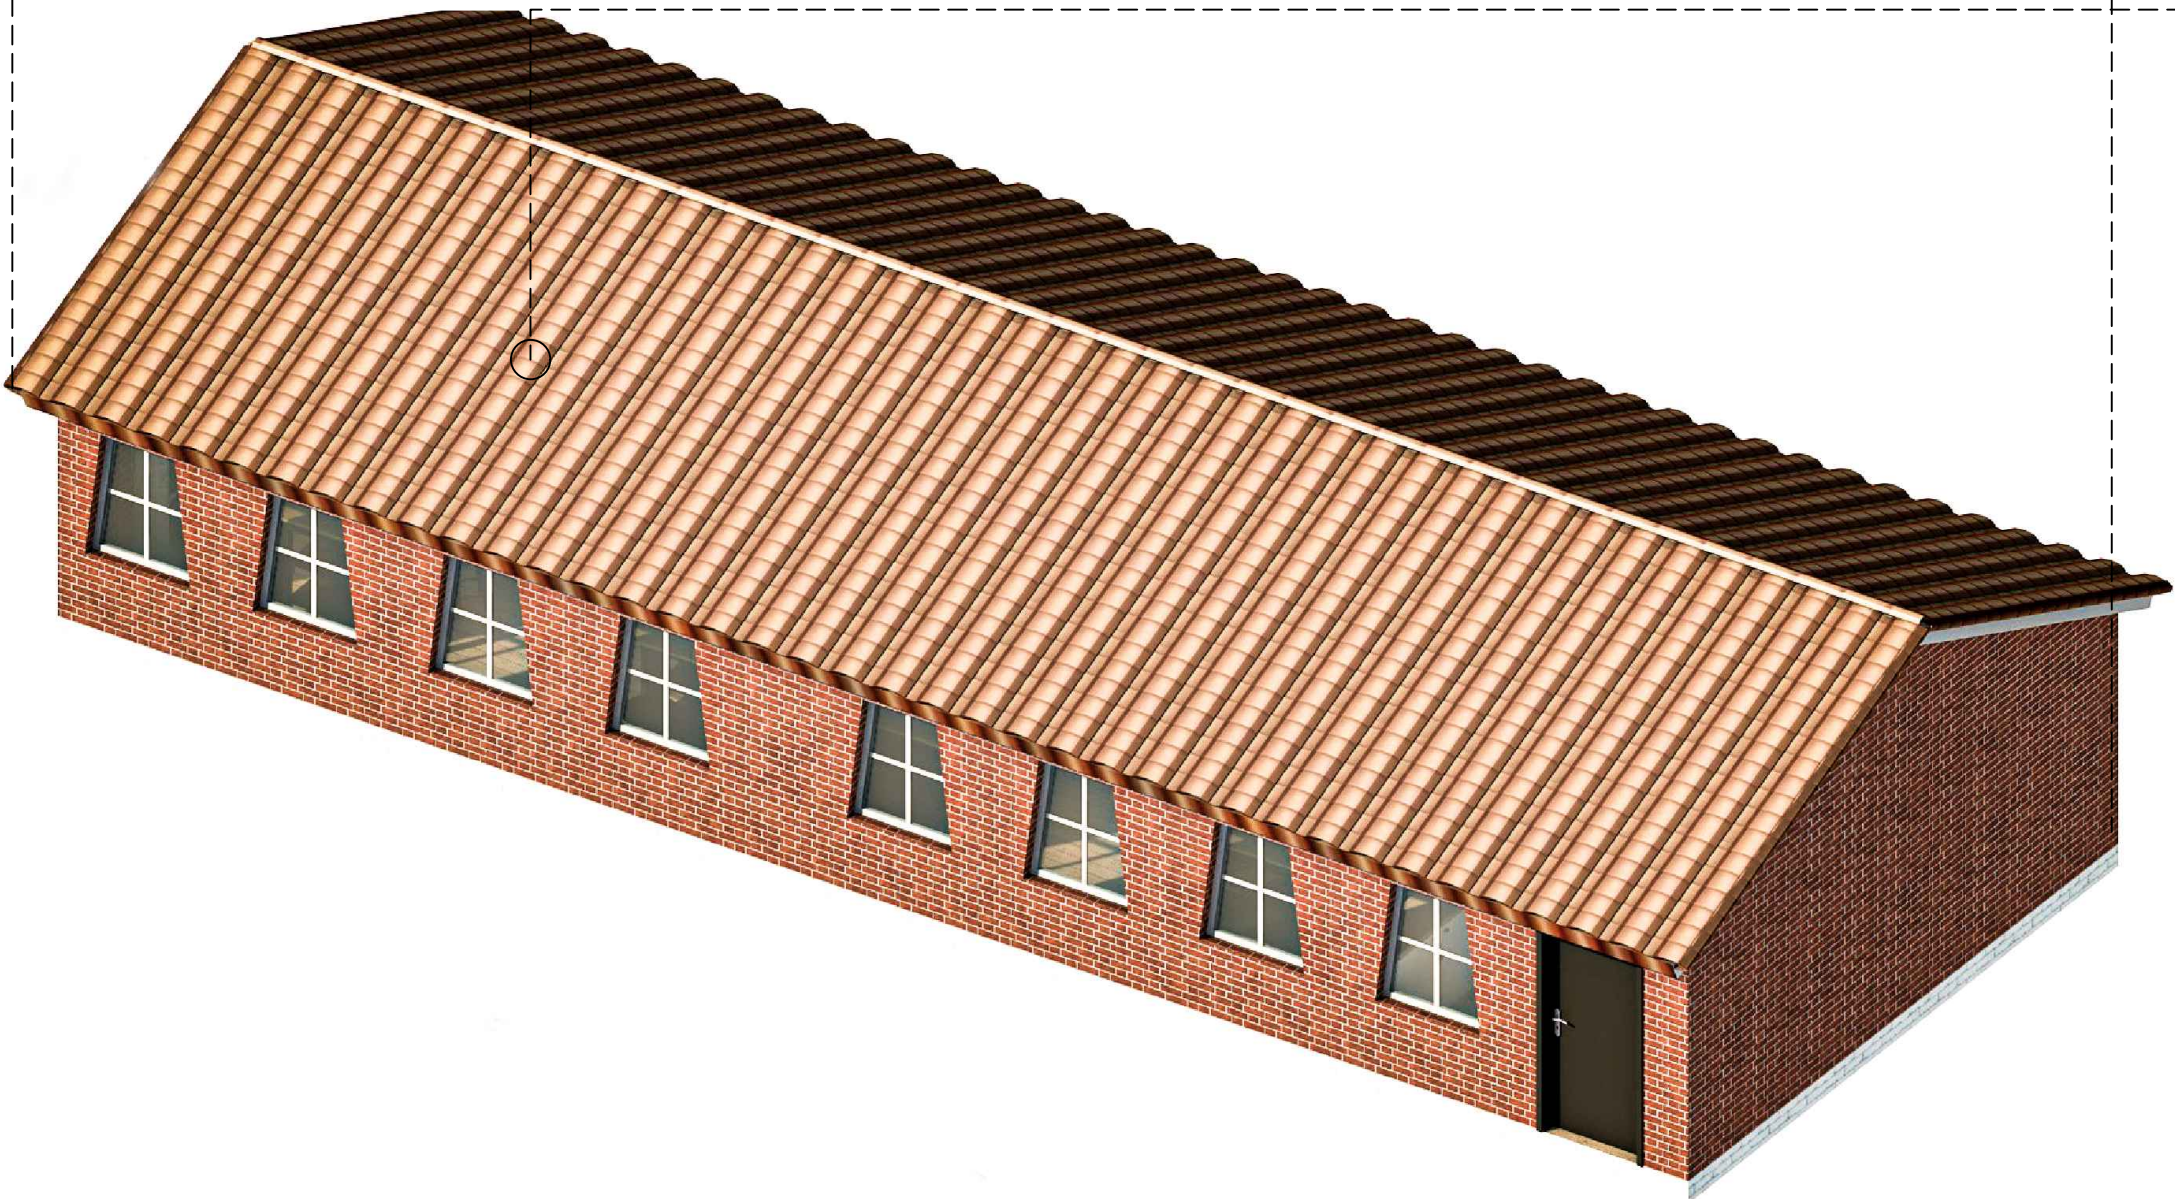


AMPLACIÓN DEL MODULO
INICIAL




UNIVERSIDAD
NACIONAL
DE
CHIMBORAZO

FACULTAD DE INGENIERÍA
CARRERA DE ARQUITECTURA

UBICACIÓN:

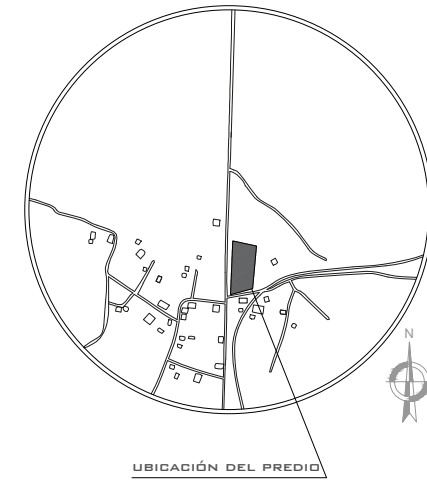

INFORMACIÓN DE LÁMINA

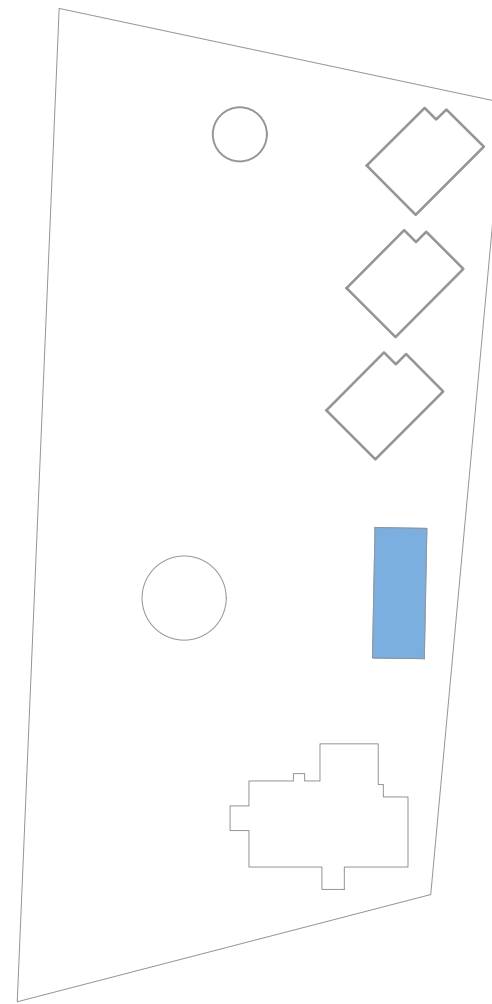

BLOQUE PRODUCCION ARTESANAL

CONTENIDO:

- PERSPECTIVA

ESCALA:

1:100

DATOS DE ESTUDIANTES

INTEGRANTES:

Pillajo Fernando
Calderon Diego
Verdezoto Marietta
Rosero johana
Tocto Danilo
Moreno Isac
Villaroel kevin

PROVINCIA:	CANTON:	PARROQUIA:
Chimborazo	Riobamba	Calpi

REVISAR:

Arq. Geovanny Paula
Arq. Cecibel Gonzalez

CLAVE CATASTRAL:

Sin denominacion


FECHA:

21 de Julio de 2022



LÁMINA:

18/21




PROPUESTA DE PÉRGOLA

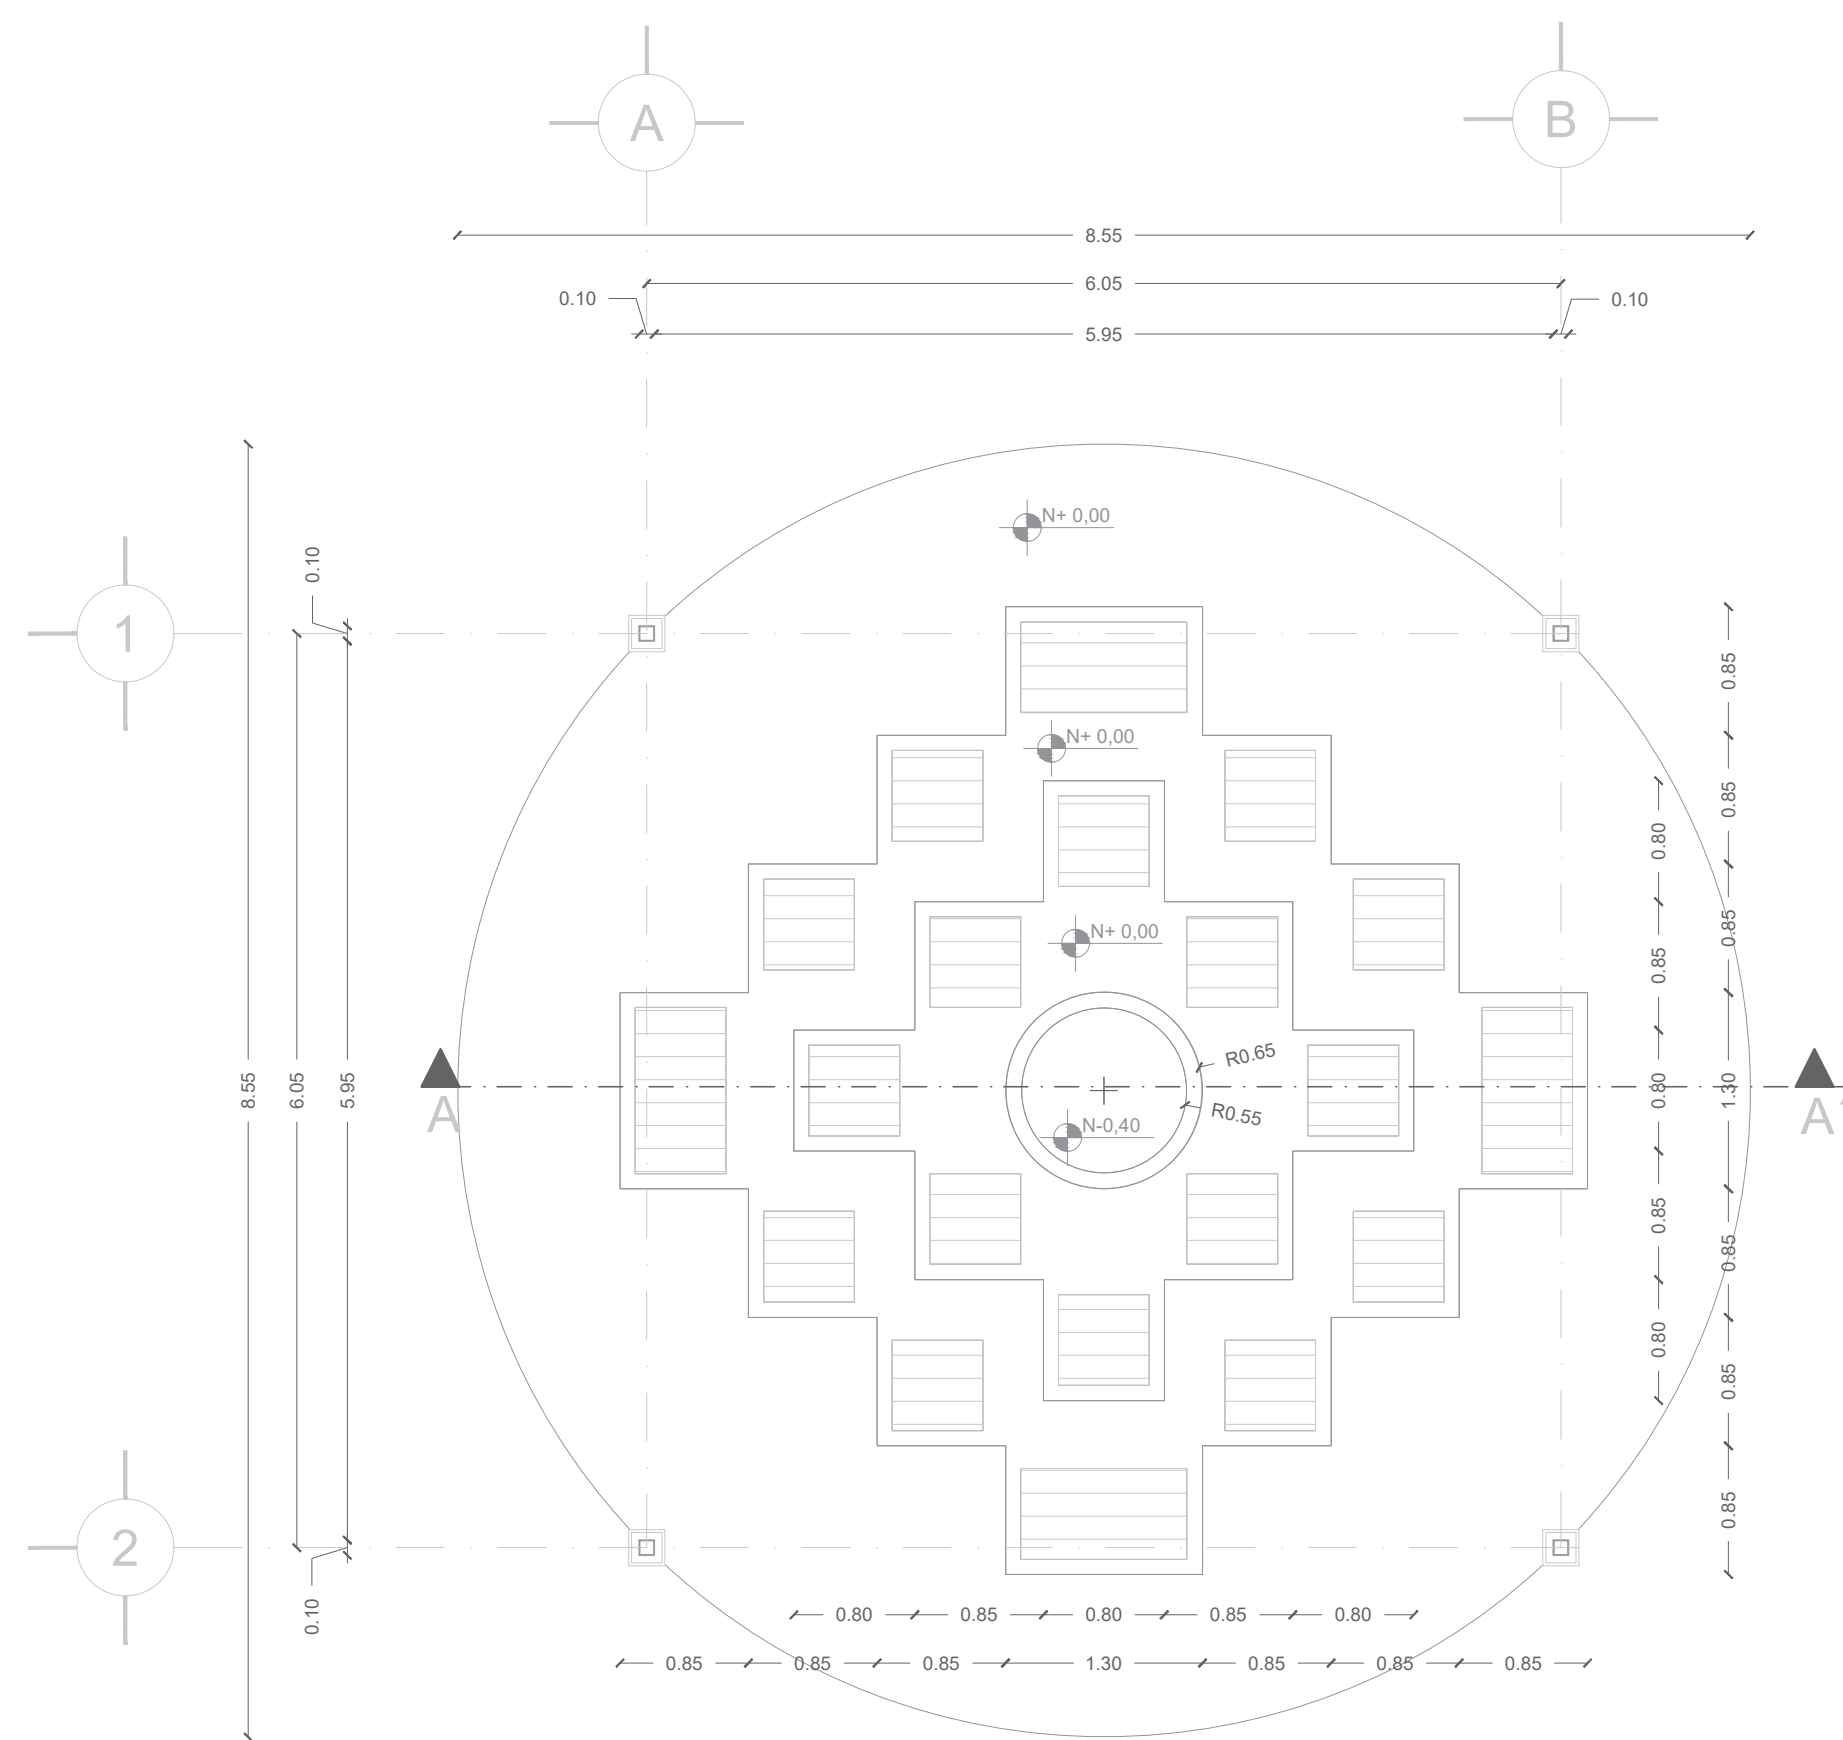

PRIMERA PLANTA ARQUITECTONICA
ÁREA CONSTRUCCIÓN: 57.28 m² ESC. 1:50

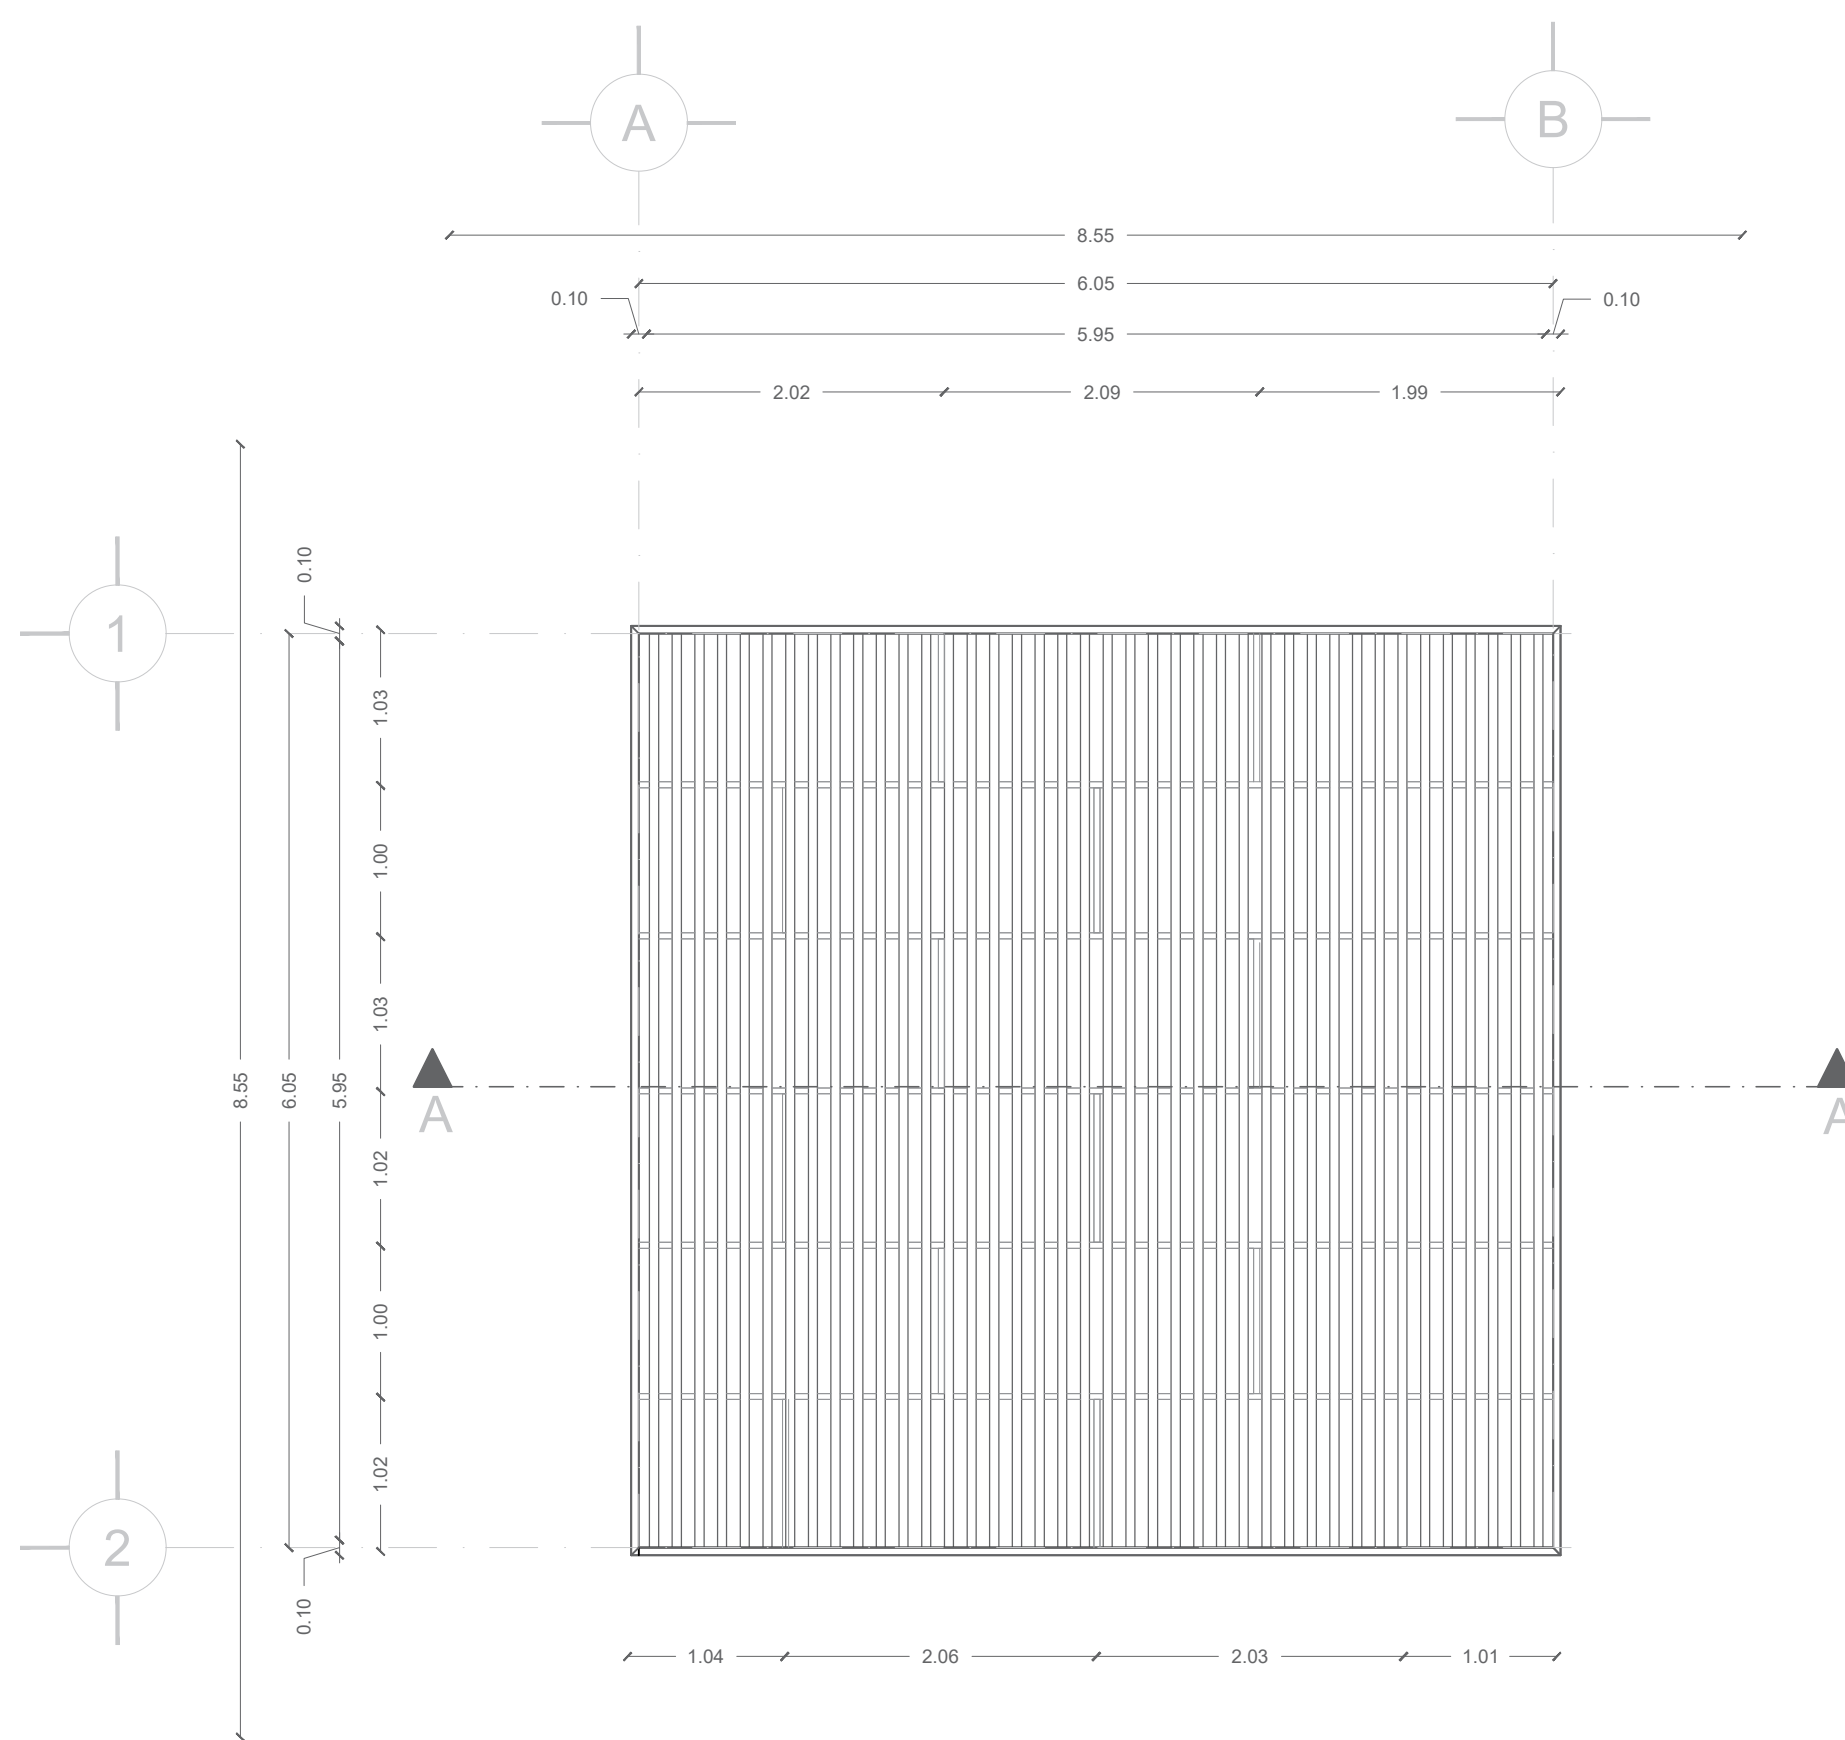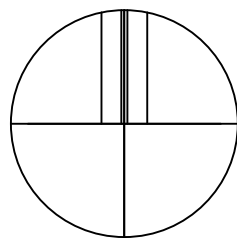

PLANTA DE CUBIERTA
ÁREA CONSTRUCCIÓN: 57.28 m² ESC. 1:50

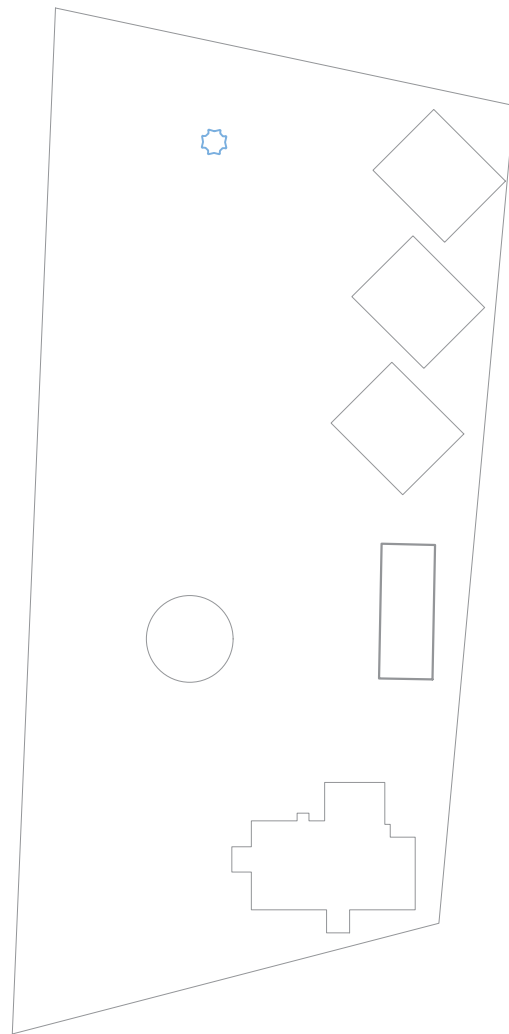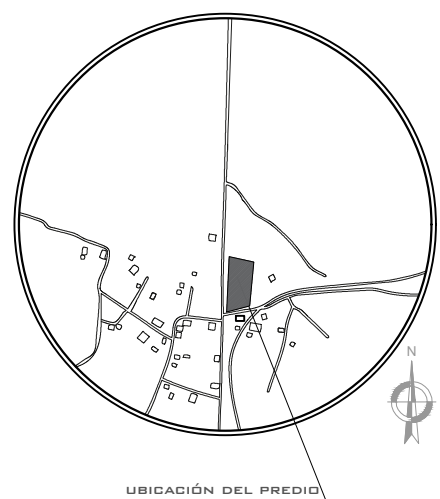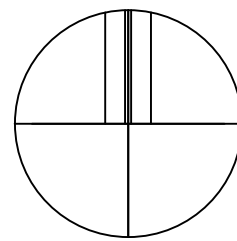

- Plantas Arquitectónicas

1:25

Pillajo Fernando
Calderon Diego
Verdezoto Marietta
Rosero johana
Tocto Danilo
Moreno Isac
Villaroel Kevin


PROVINCIA:	CANTON:	PARROQUIA:
Chimborazo	Riobamba	Calpi

REVISAR:
Arq. Geovanny Paula
Arq. Cecibel Gonzalez

Sin denominacion


21 de Julio de 2022

PROPUESTA DE PÉRGOLA

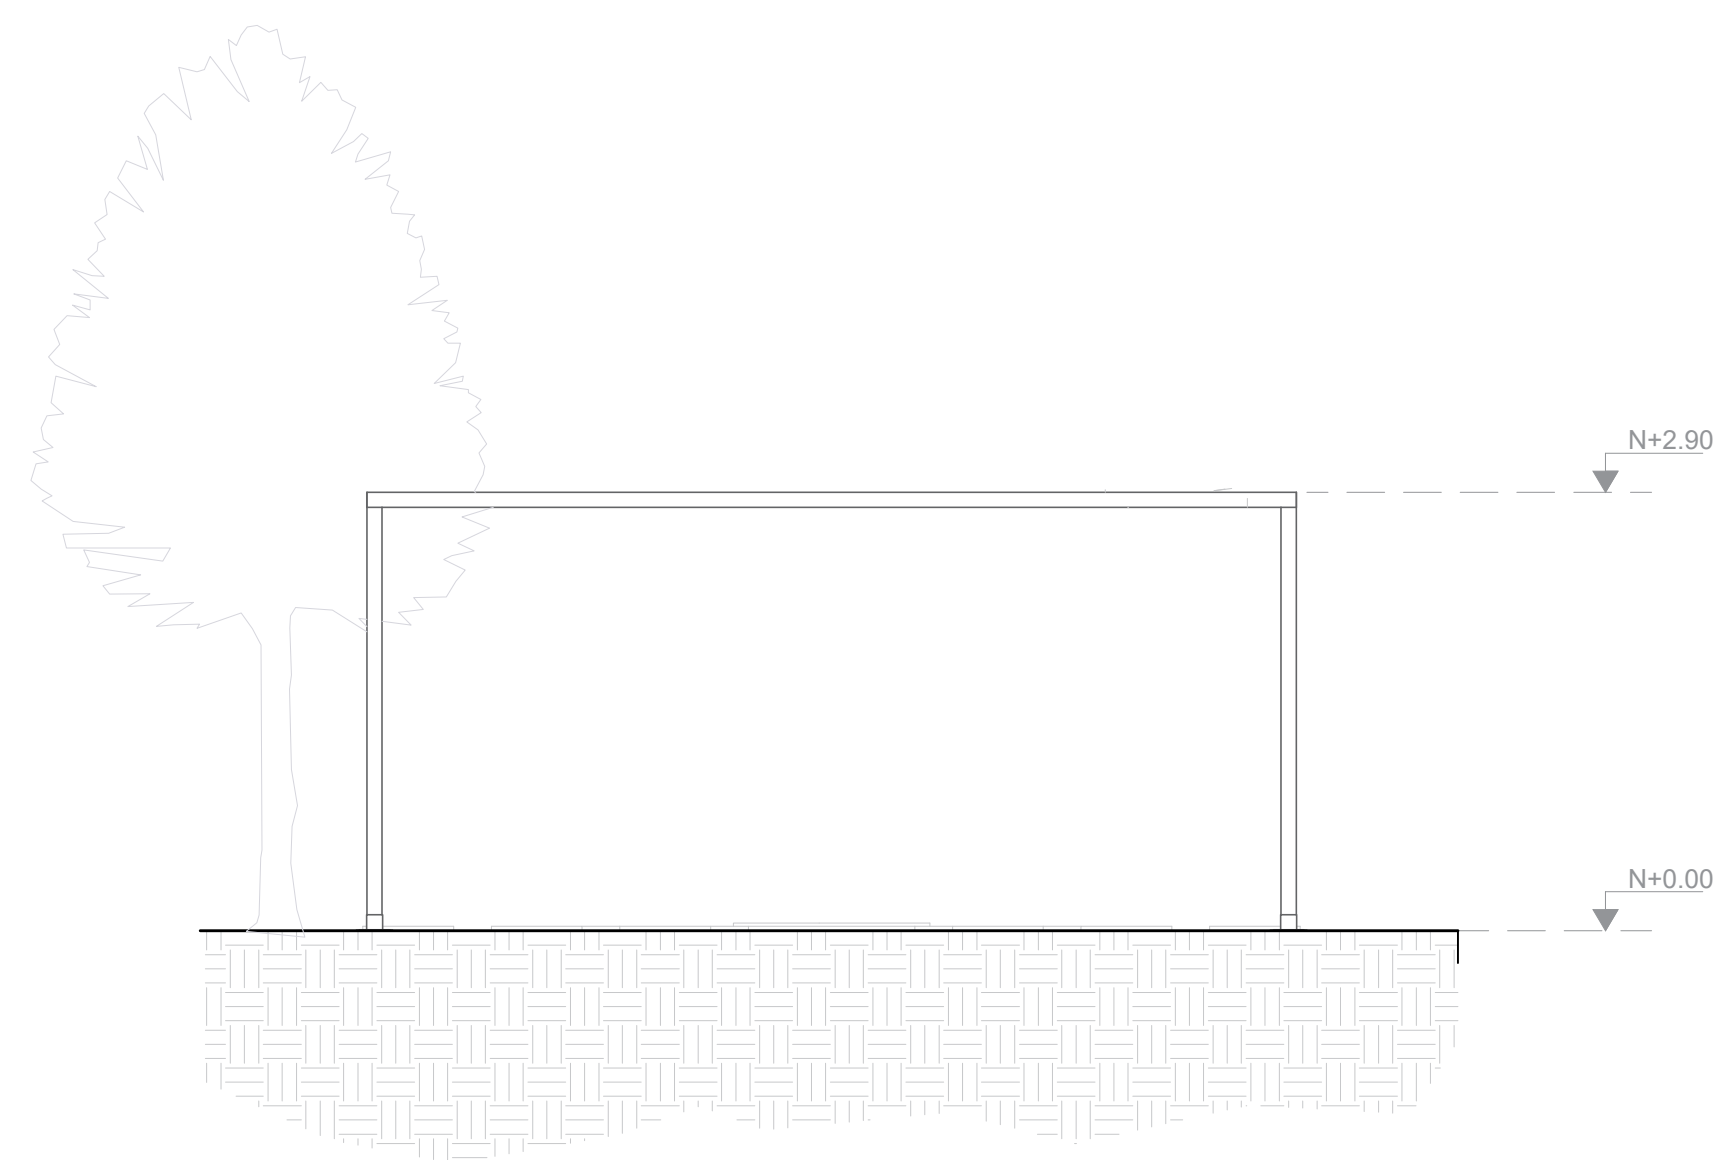


FACHADA

ESC. 1:50

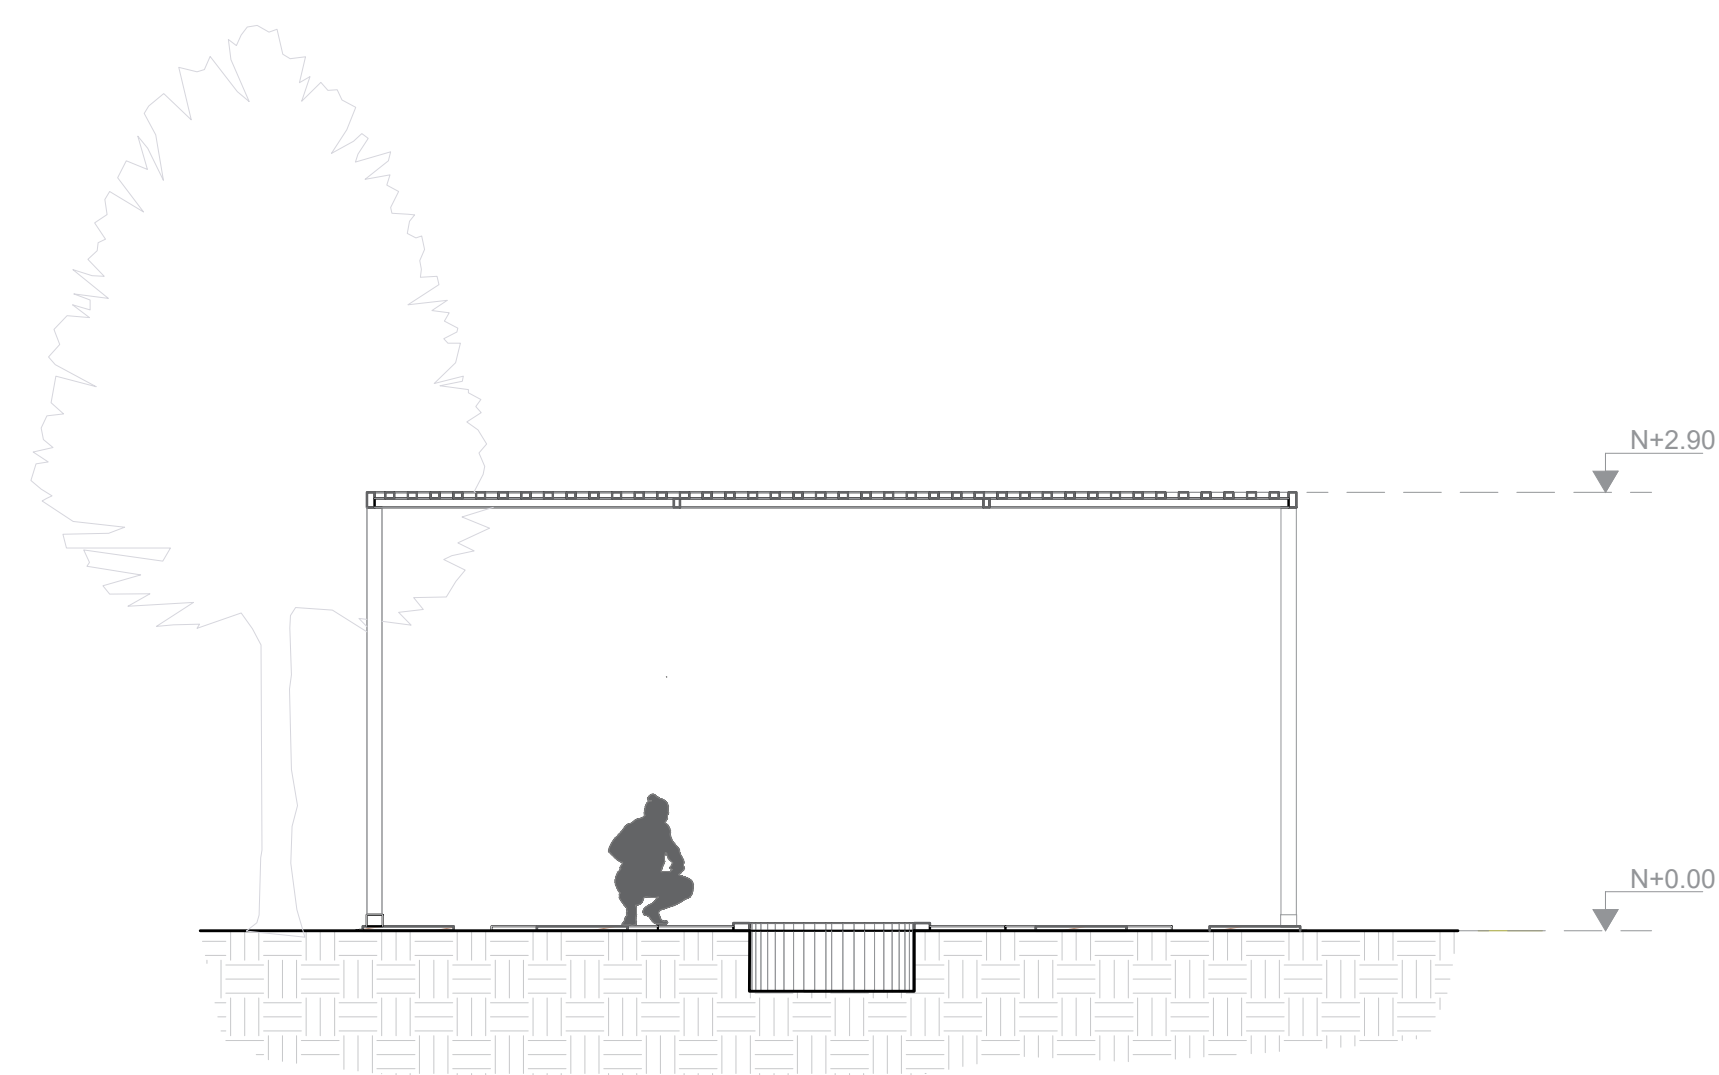


CORTE A-A'

ESC. 1:50

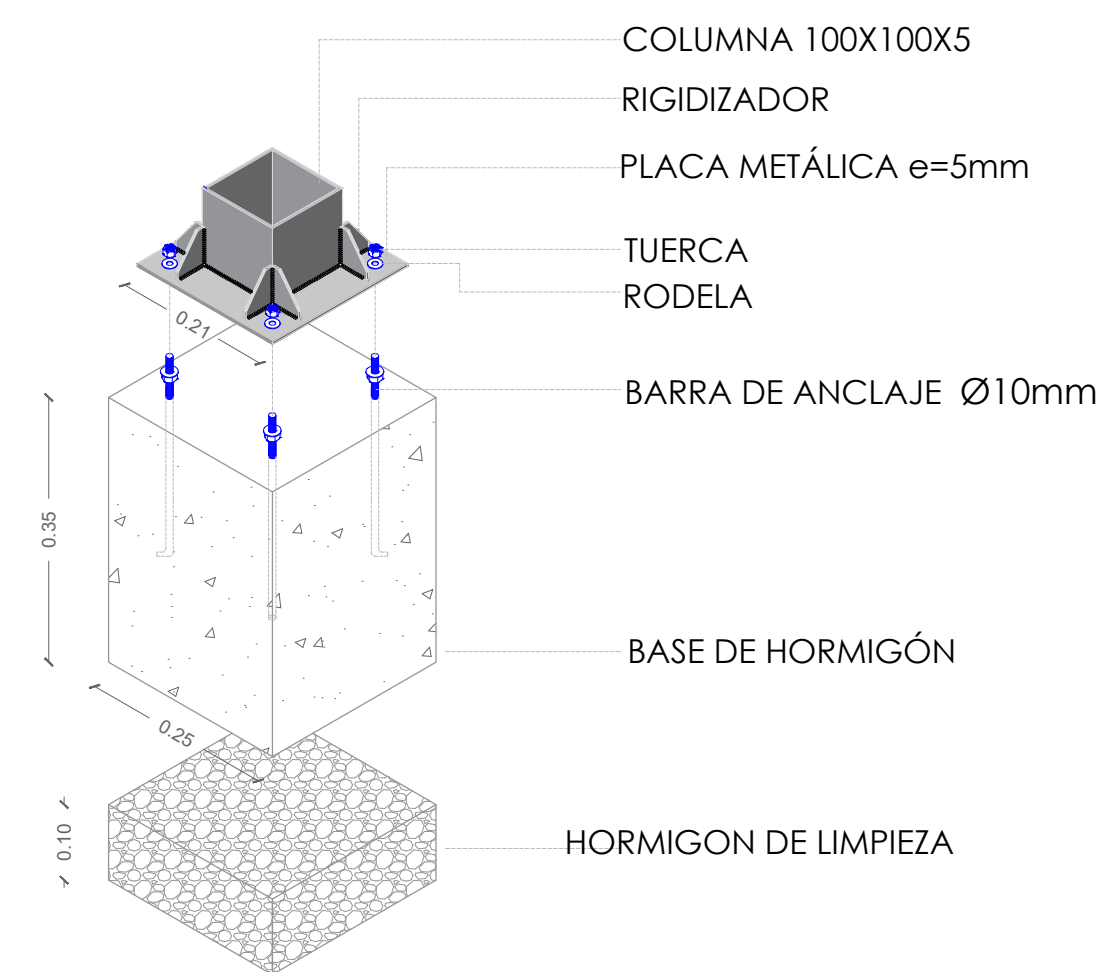


DETALLE DE CIMENTACIÓN Y ANCLAJE

ESC. 1:10

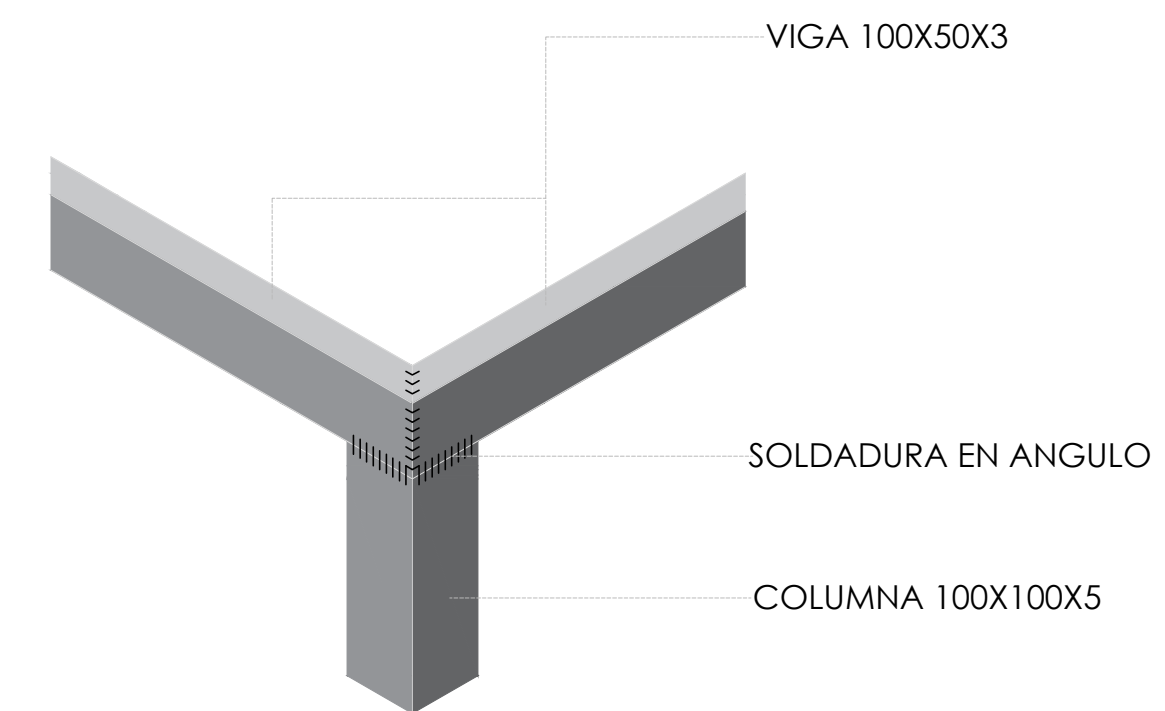


DETALLE DE UNIÓN COLUMNA-VIGAS

ESC. 1:10

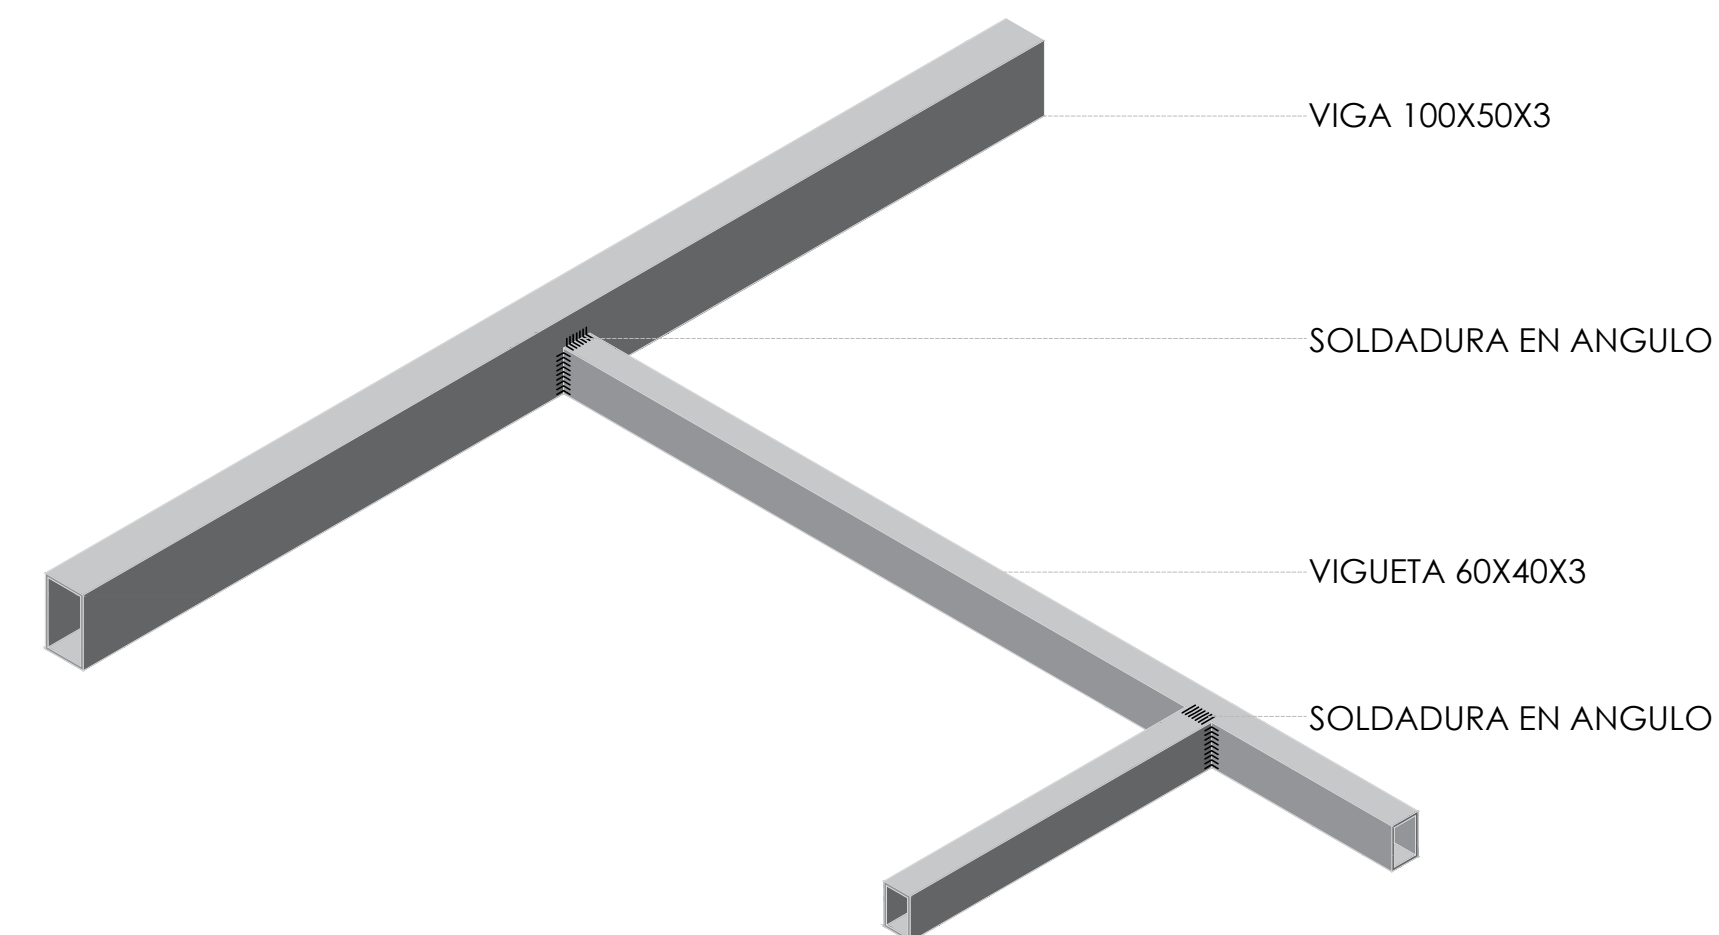

DETALLE UNIÓN VIGA-VIGUETAS

ESC. 1:10

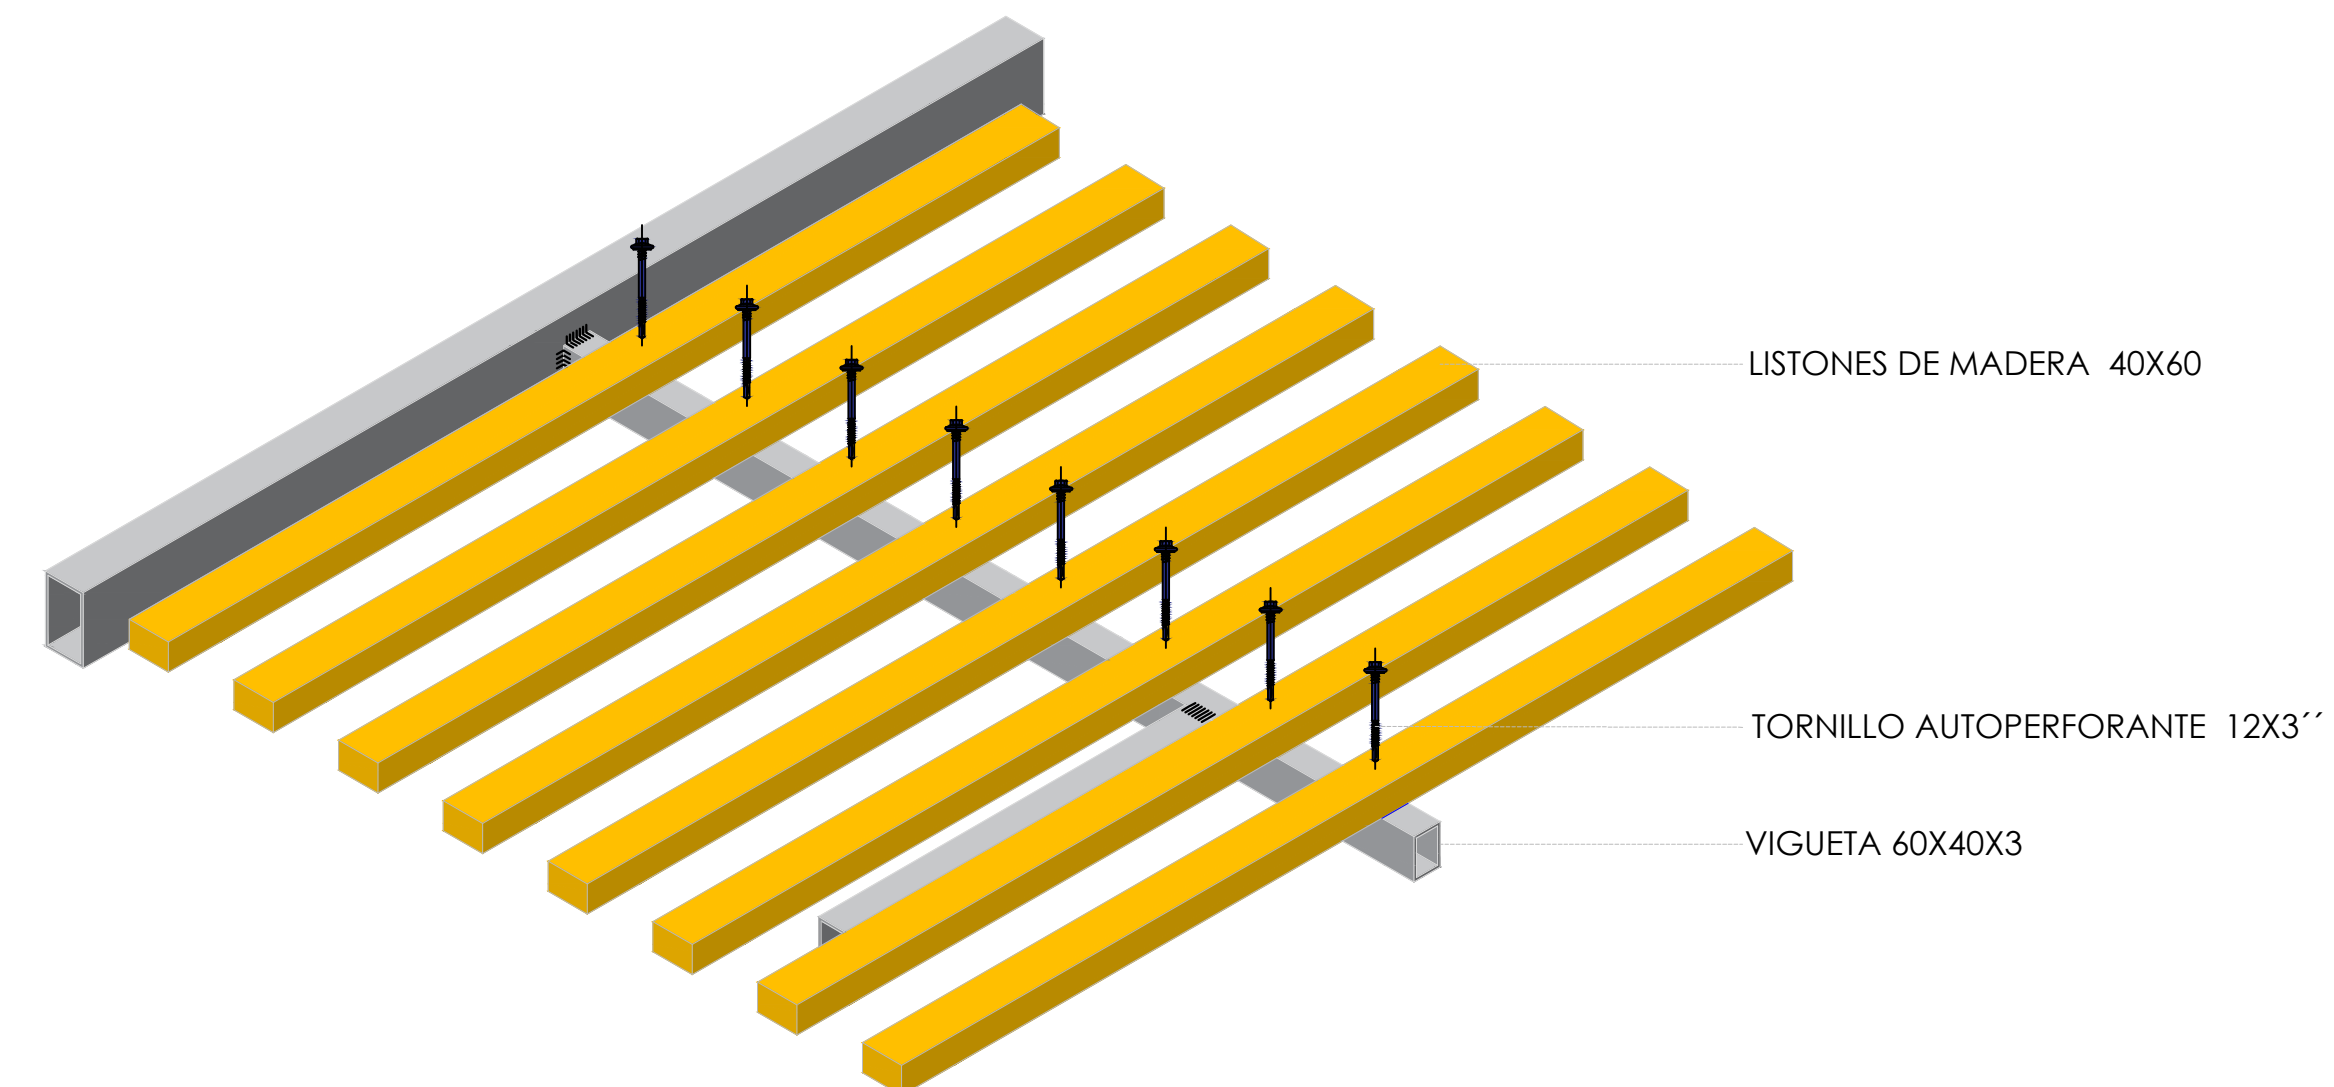

DETALLE UNIÓN LISTONES-VIGUETAS


ESC. 1:10



UNIVERSIDAD
NACIONAL
DE
CHIMBORAZO


FACULTAD DE INGENIERÍA
CARRERA DE ARQUITECTURA

UBICACIÓN:

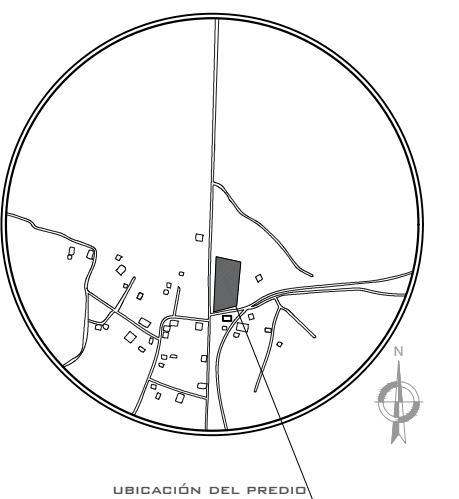

UBICACIÓN DEL PREDIO

INFORMACIÓN DE LÁMINA

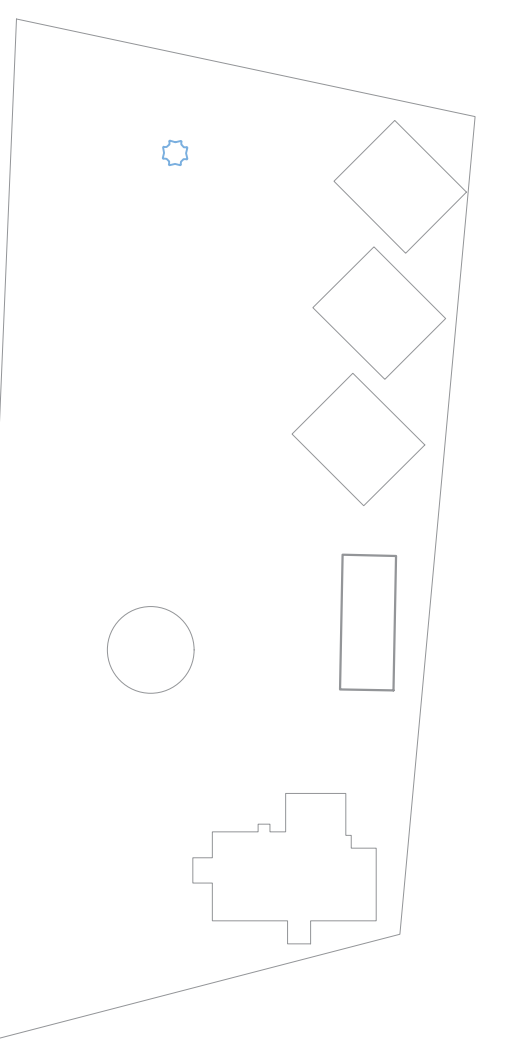

PÉRGOLA

CONTENIDO:

- Fachada
- Corte

ESCALA:

1:50

DATOS DE ESTUDIANTES

INTEGRANTES:

Pillajo Fernando
Calderon Diego
Verdezoto Marietta
Rosero Johana
Tocto Danilo
Moreno Isac
Villaroel Kevin

PROVINCIA:	CANTON:	PARROQUIA:
Chimborazo	Riobamba	Calpi

REVISAR:
Arq. Geovanny Paula
Arq. Cecibel Gonzalez

CLAVE CATASTRAL:

Sin denominacion


FECHA:

11 de Julio de 2022

LÁMINA:

20/21

PROPUESTA DE PÉRGOLA

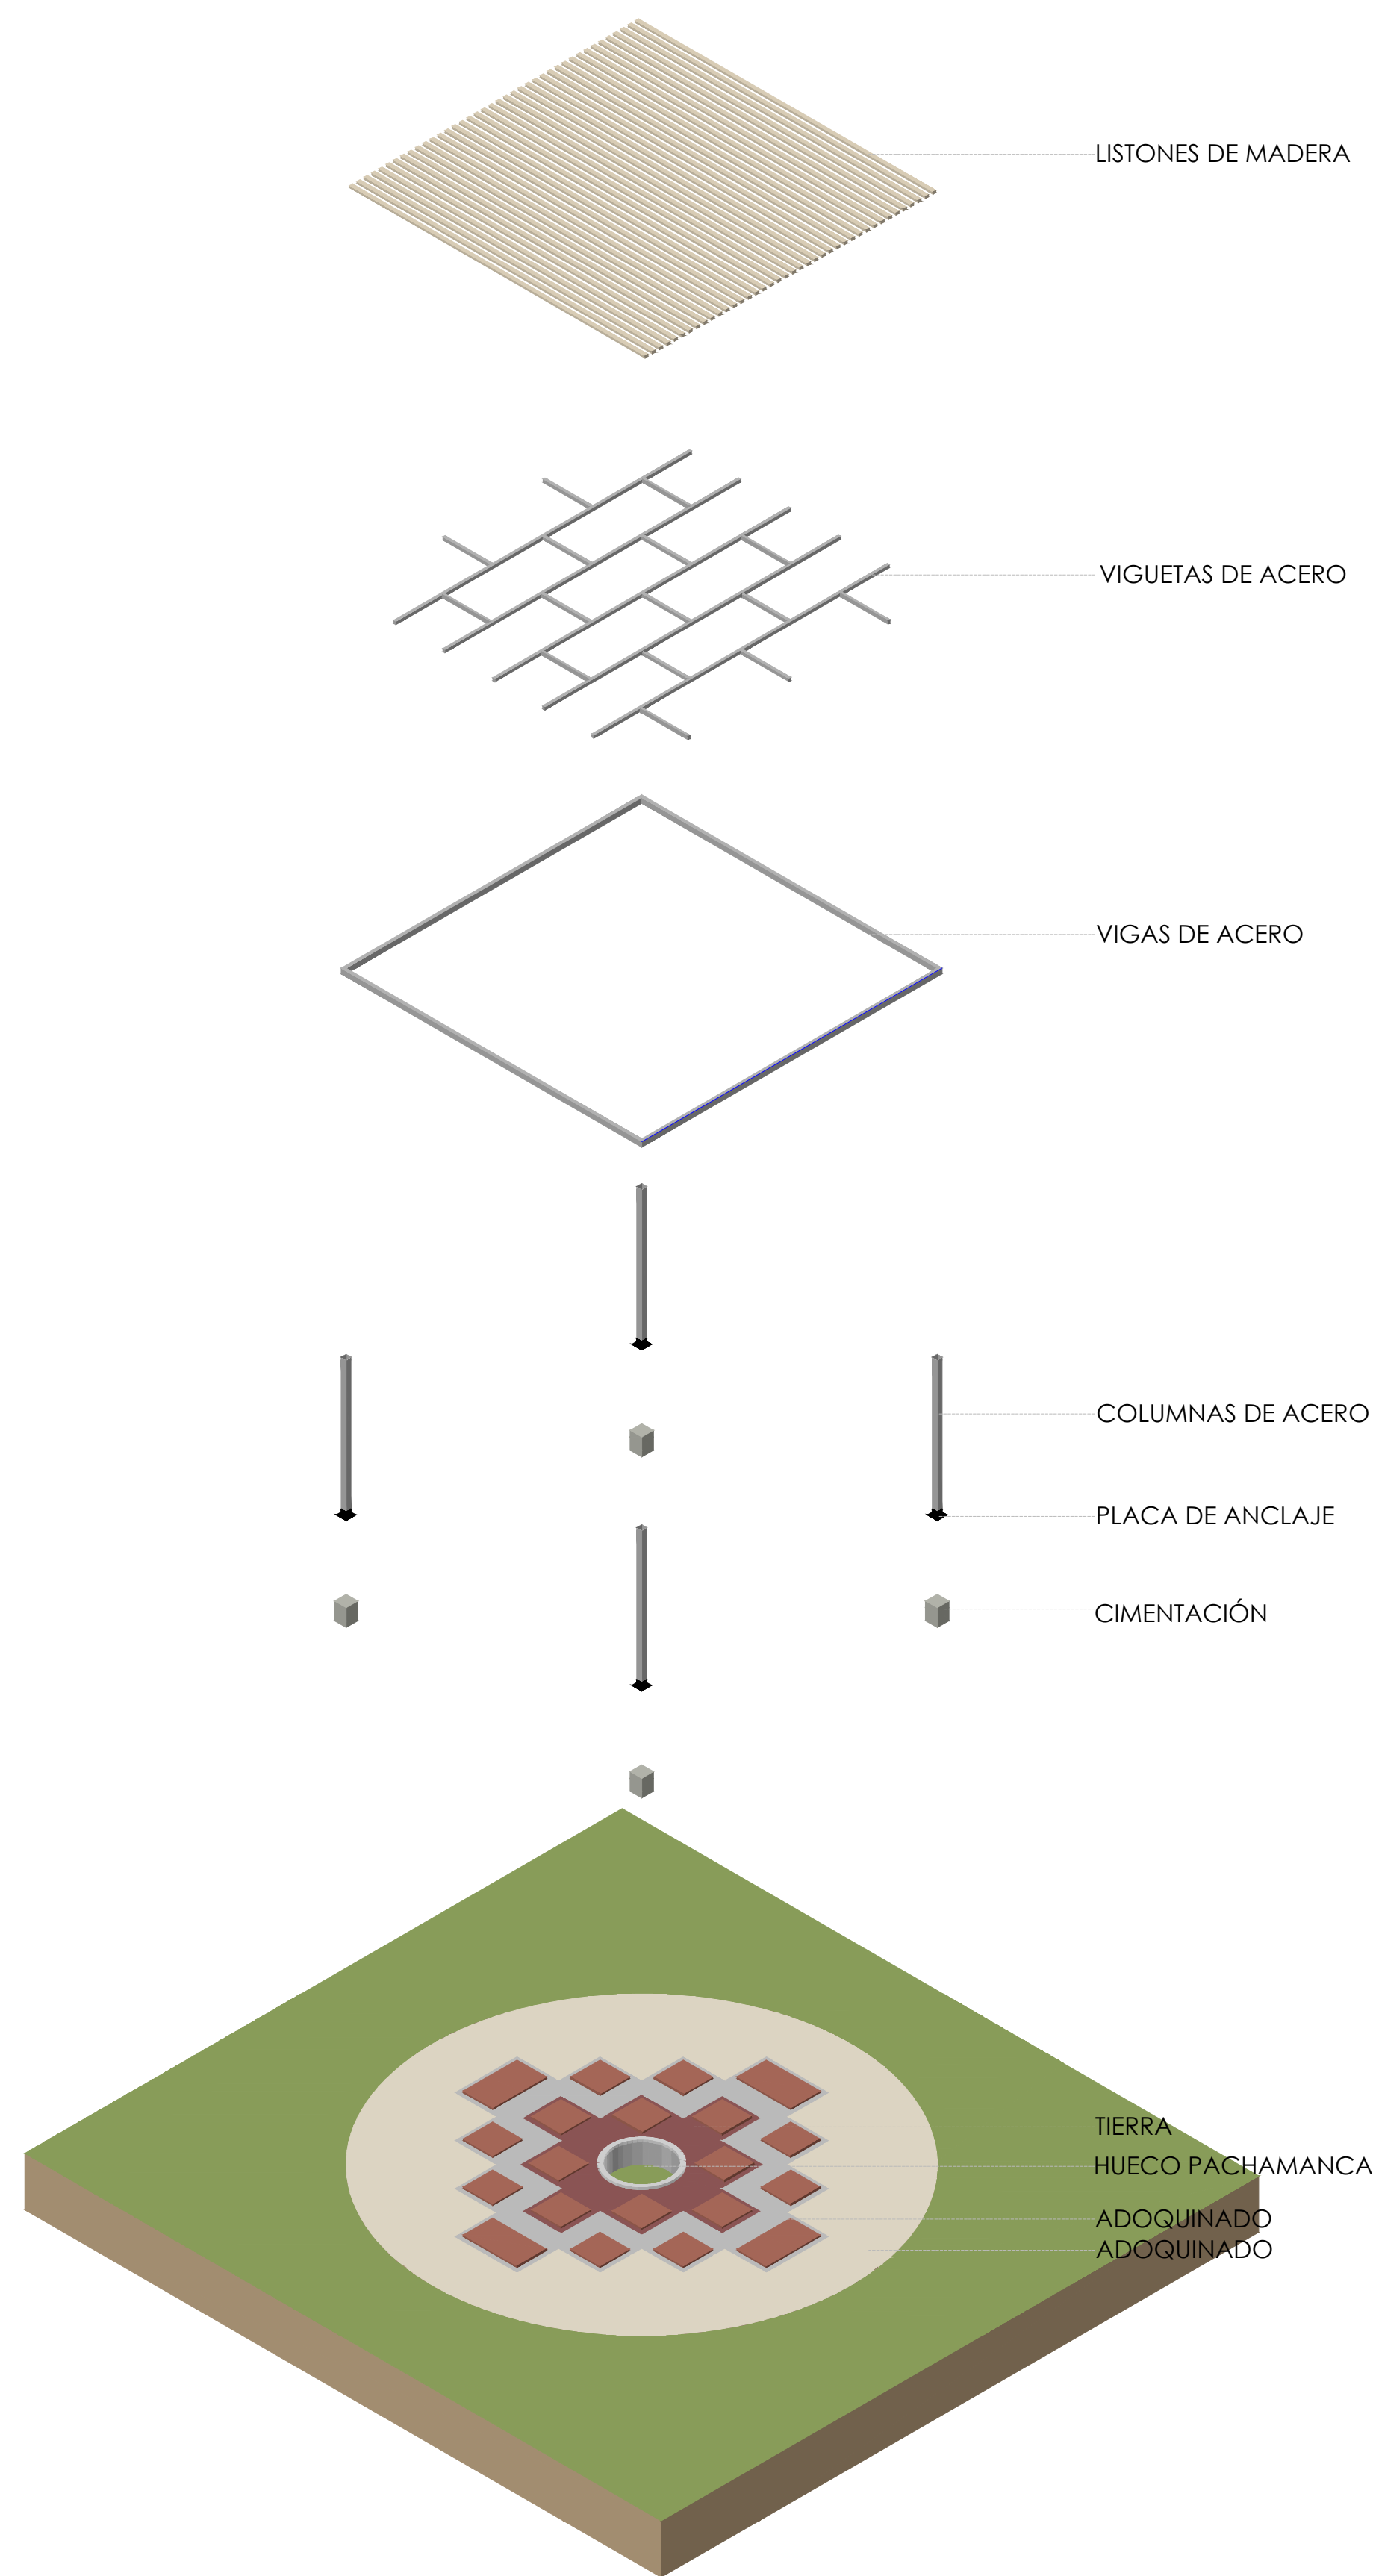


AXONOMETRIA EXPLOTADA

ESC. 1:50




3D EXTERIOR

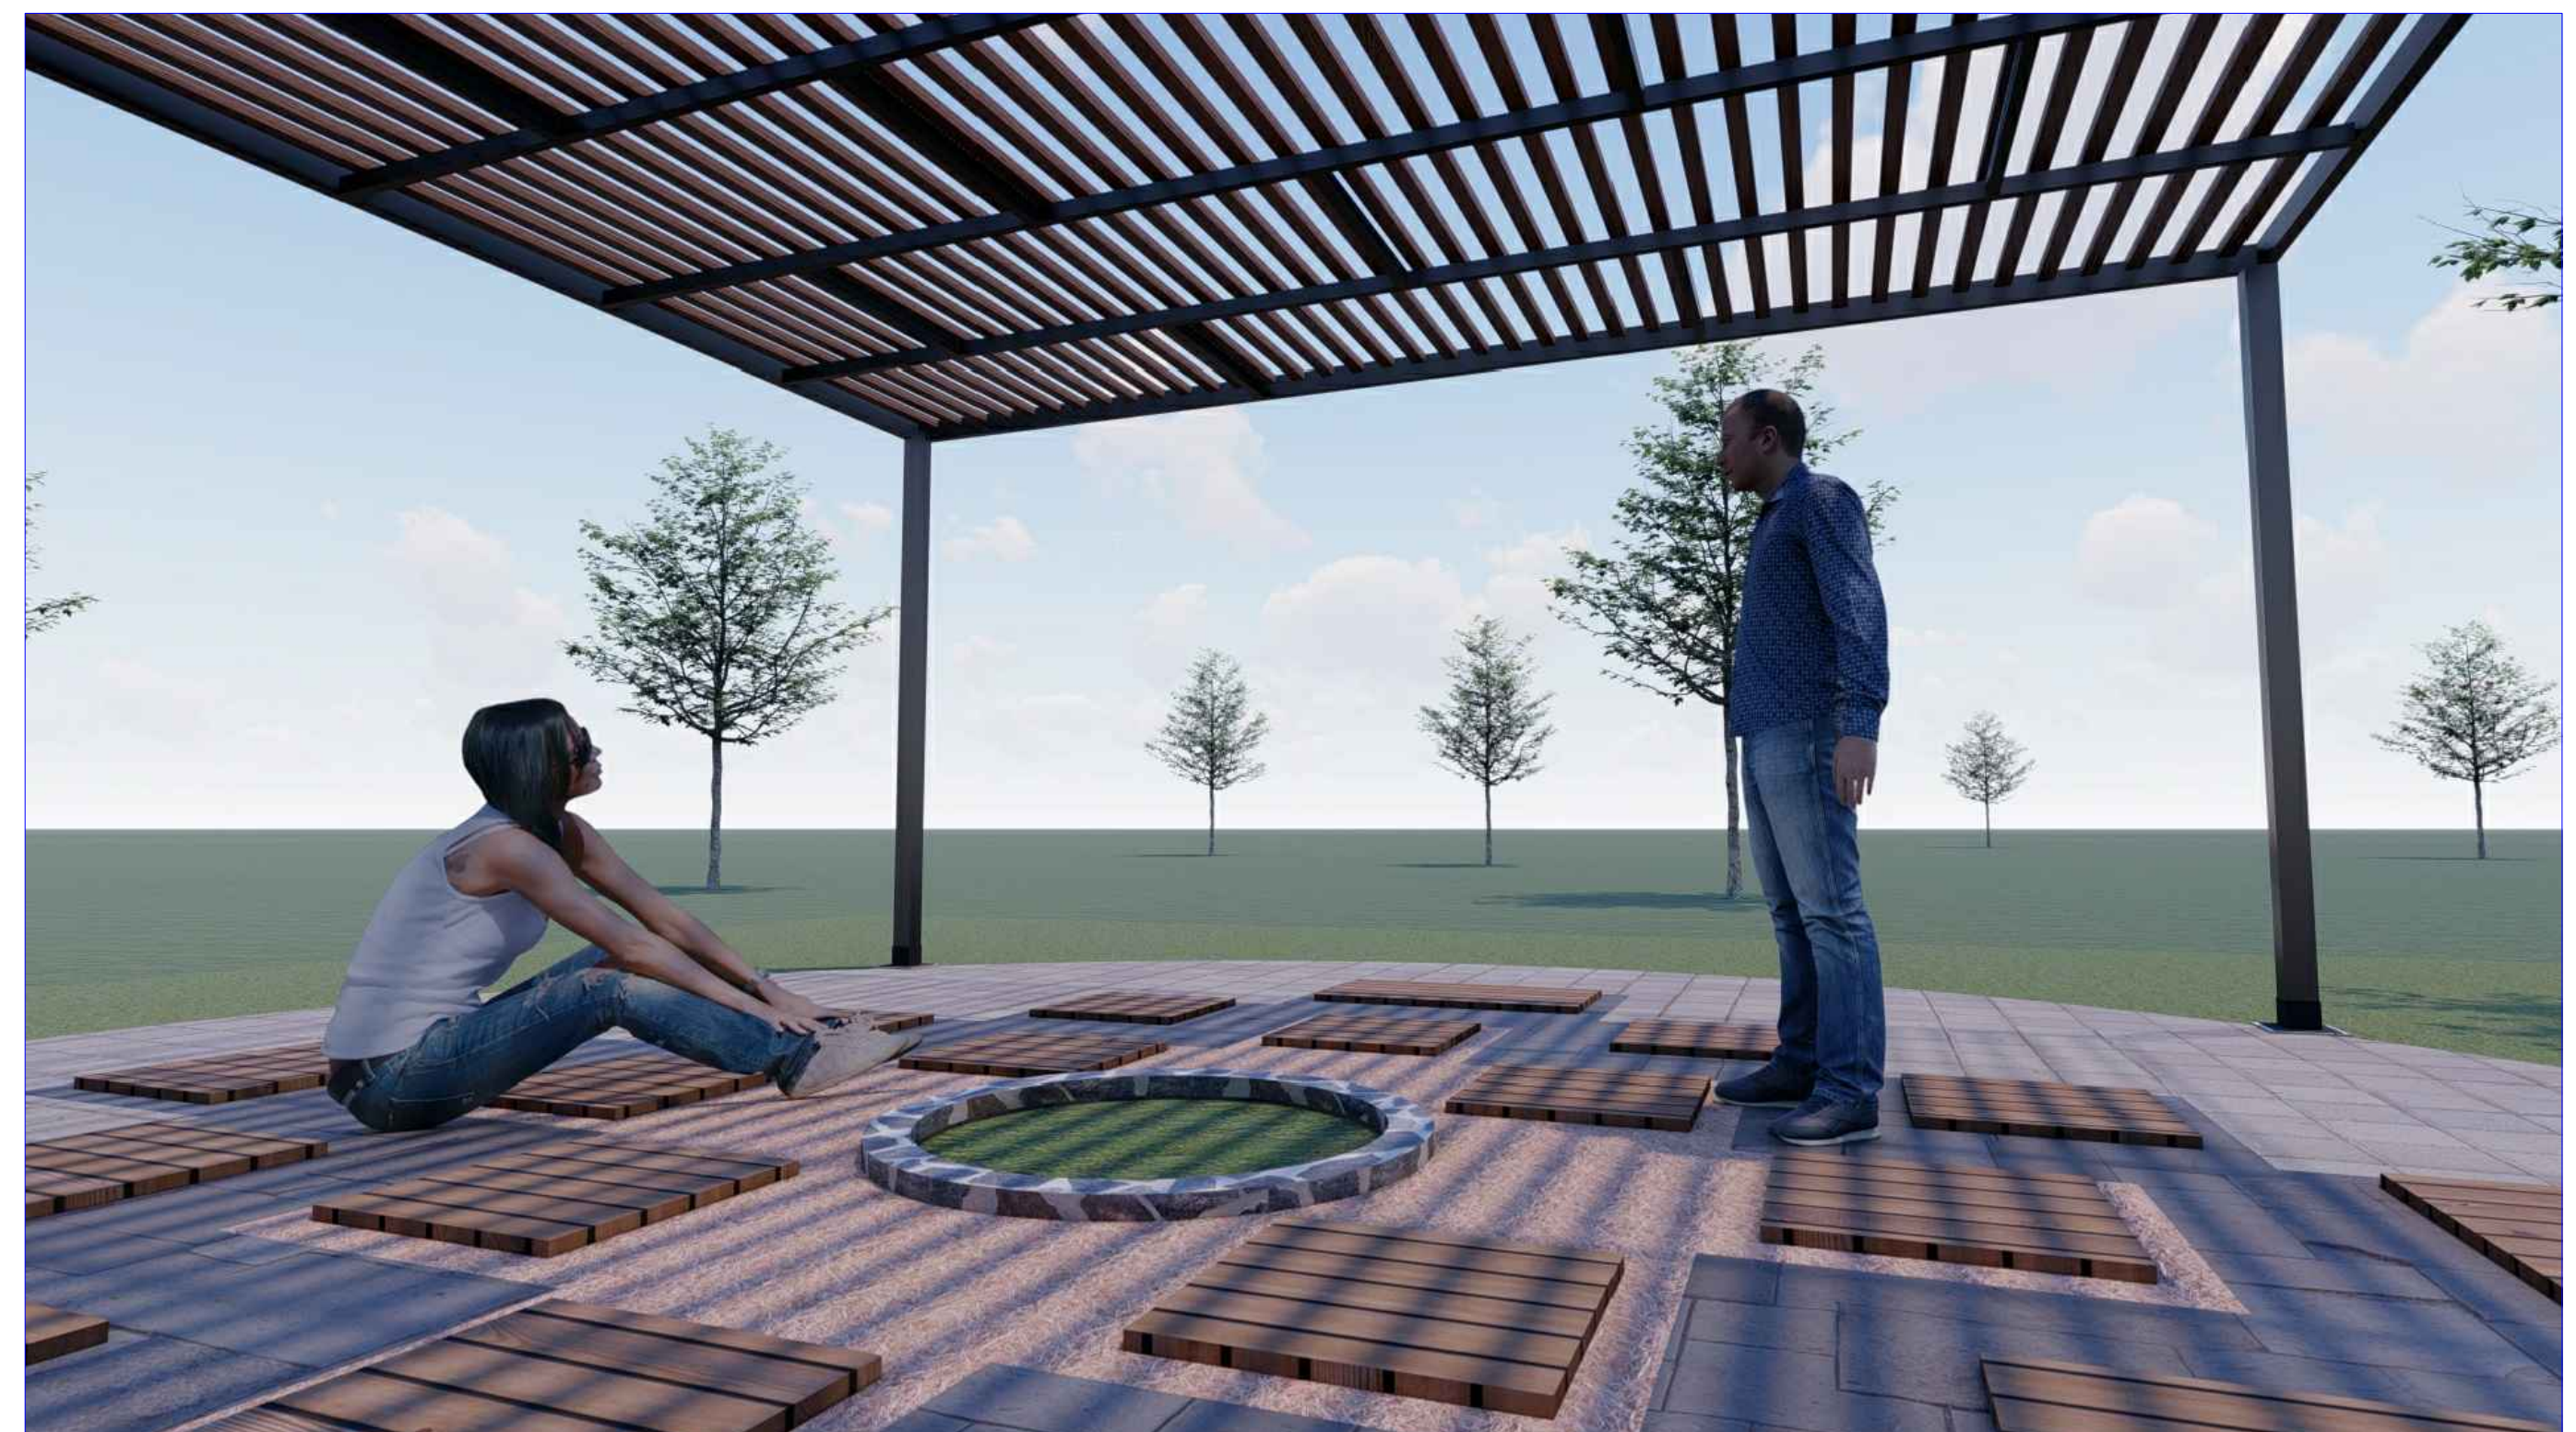


3D INTERIOR

UBICACIÓN:

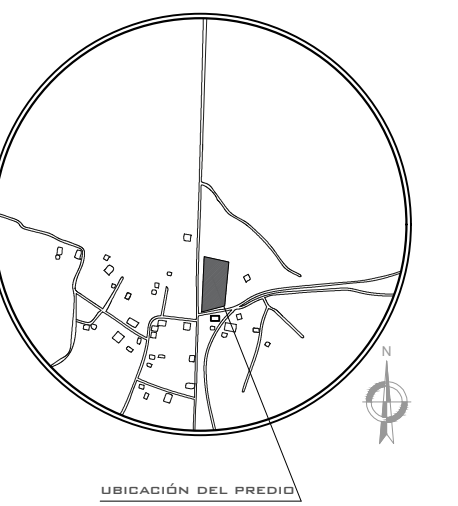

INFORMACIÓN DE LÁMINA

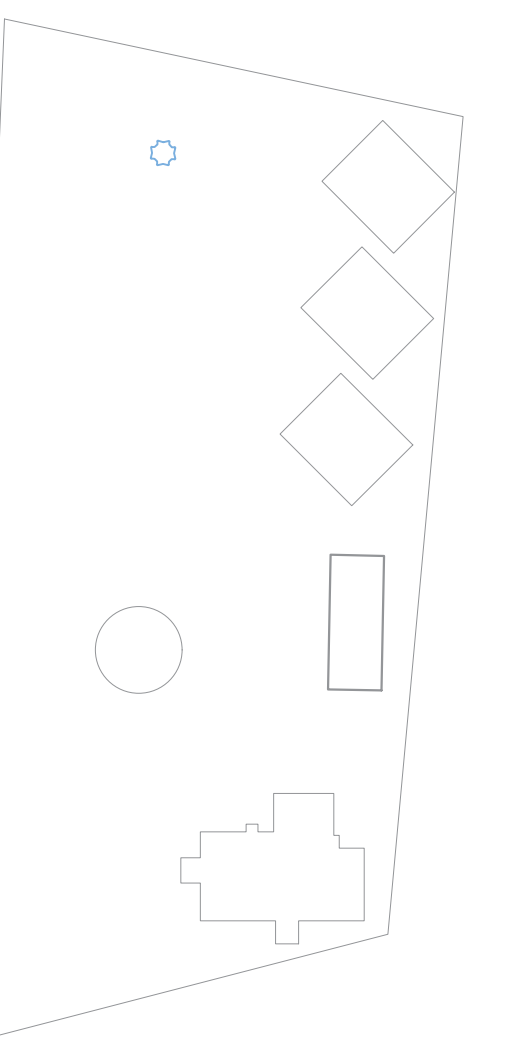

PÉRGOLA

CONTENIDO:

- Detalle
- Axonometria

ESCALA:

1:25

DATOS DE ESTUDIANTES

INTEGRANTES:

Pillajo Fernando
Calderon Diego
Verdezoto Marietta
Rosero Johana
Tocto Danilo
Moreno Isac
Villaroel Kevin

PROVINCIA:	CANTON:	PARROQUIA:
Chimborazo	Riobamba	Calpi

REVISAR:
Arq. Geovanny Paula
Arq. Cecibel Gonzalez

CLAVE CATASTRAL:




Sin denominacion

FECHA:

11 de Julio de 2022

LÁMINA:

21/21

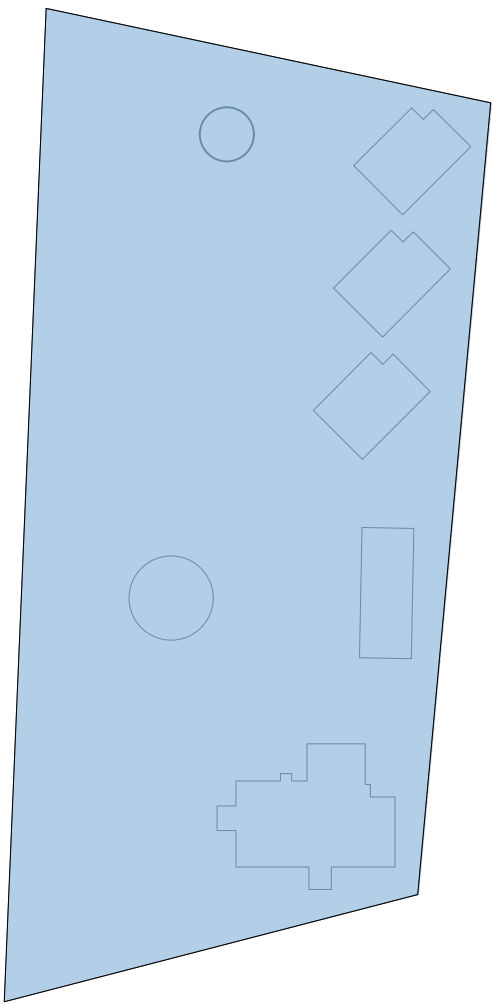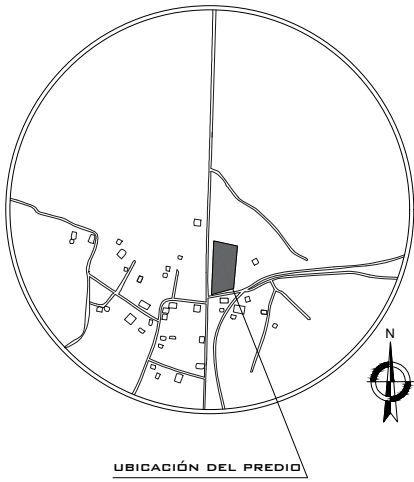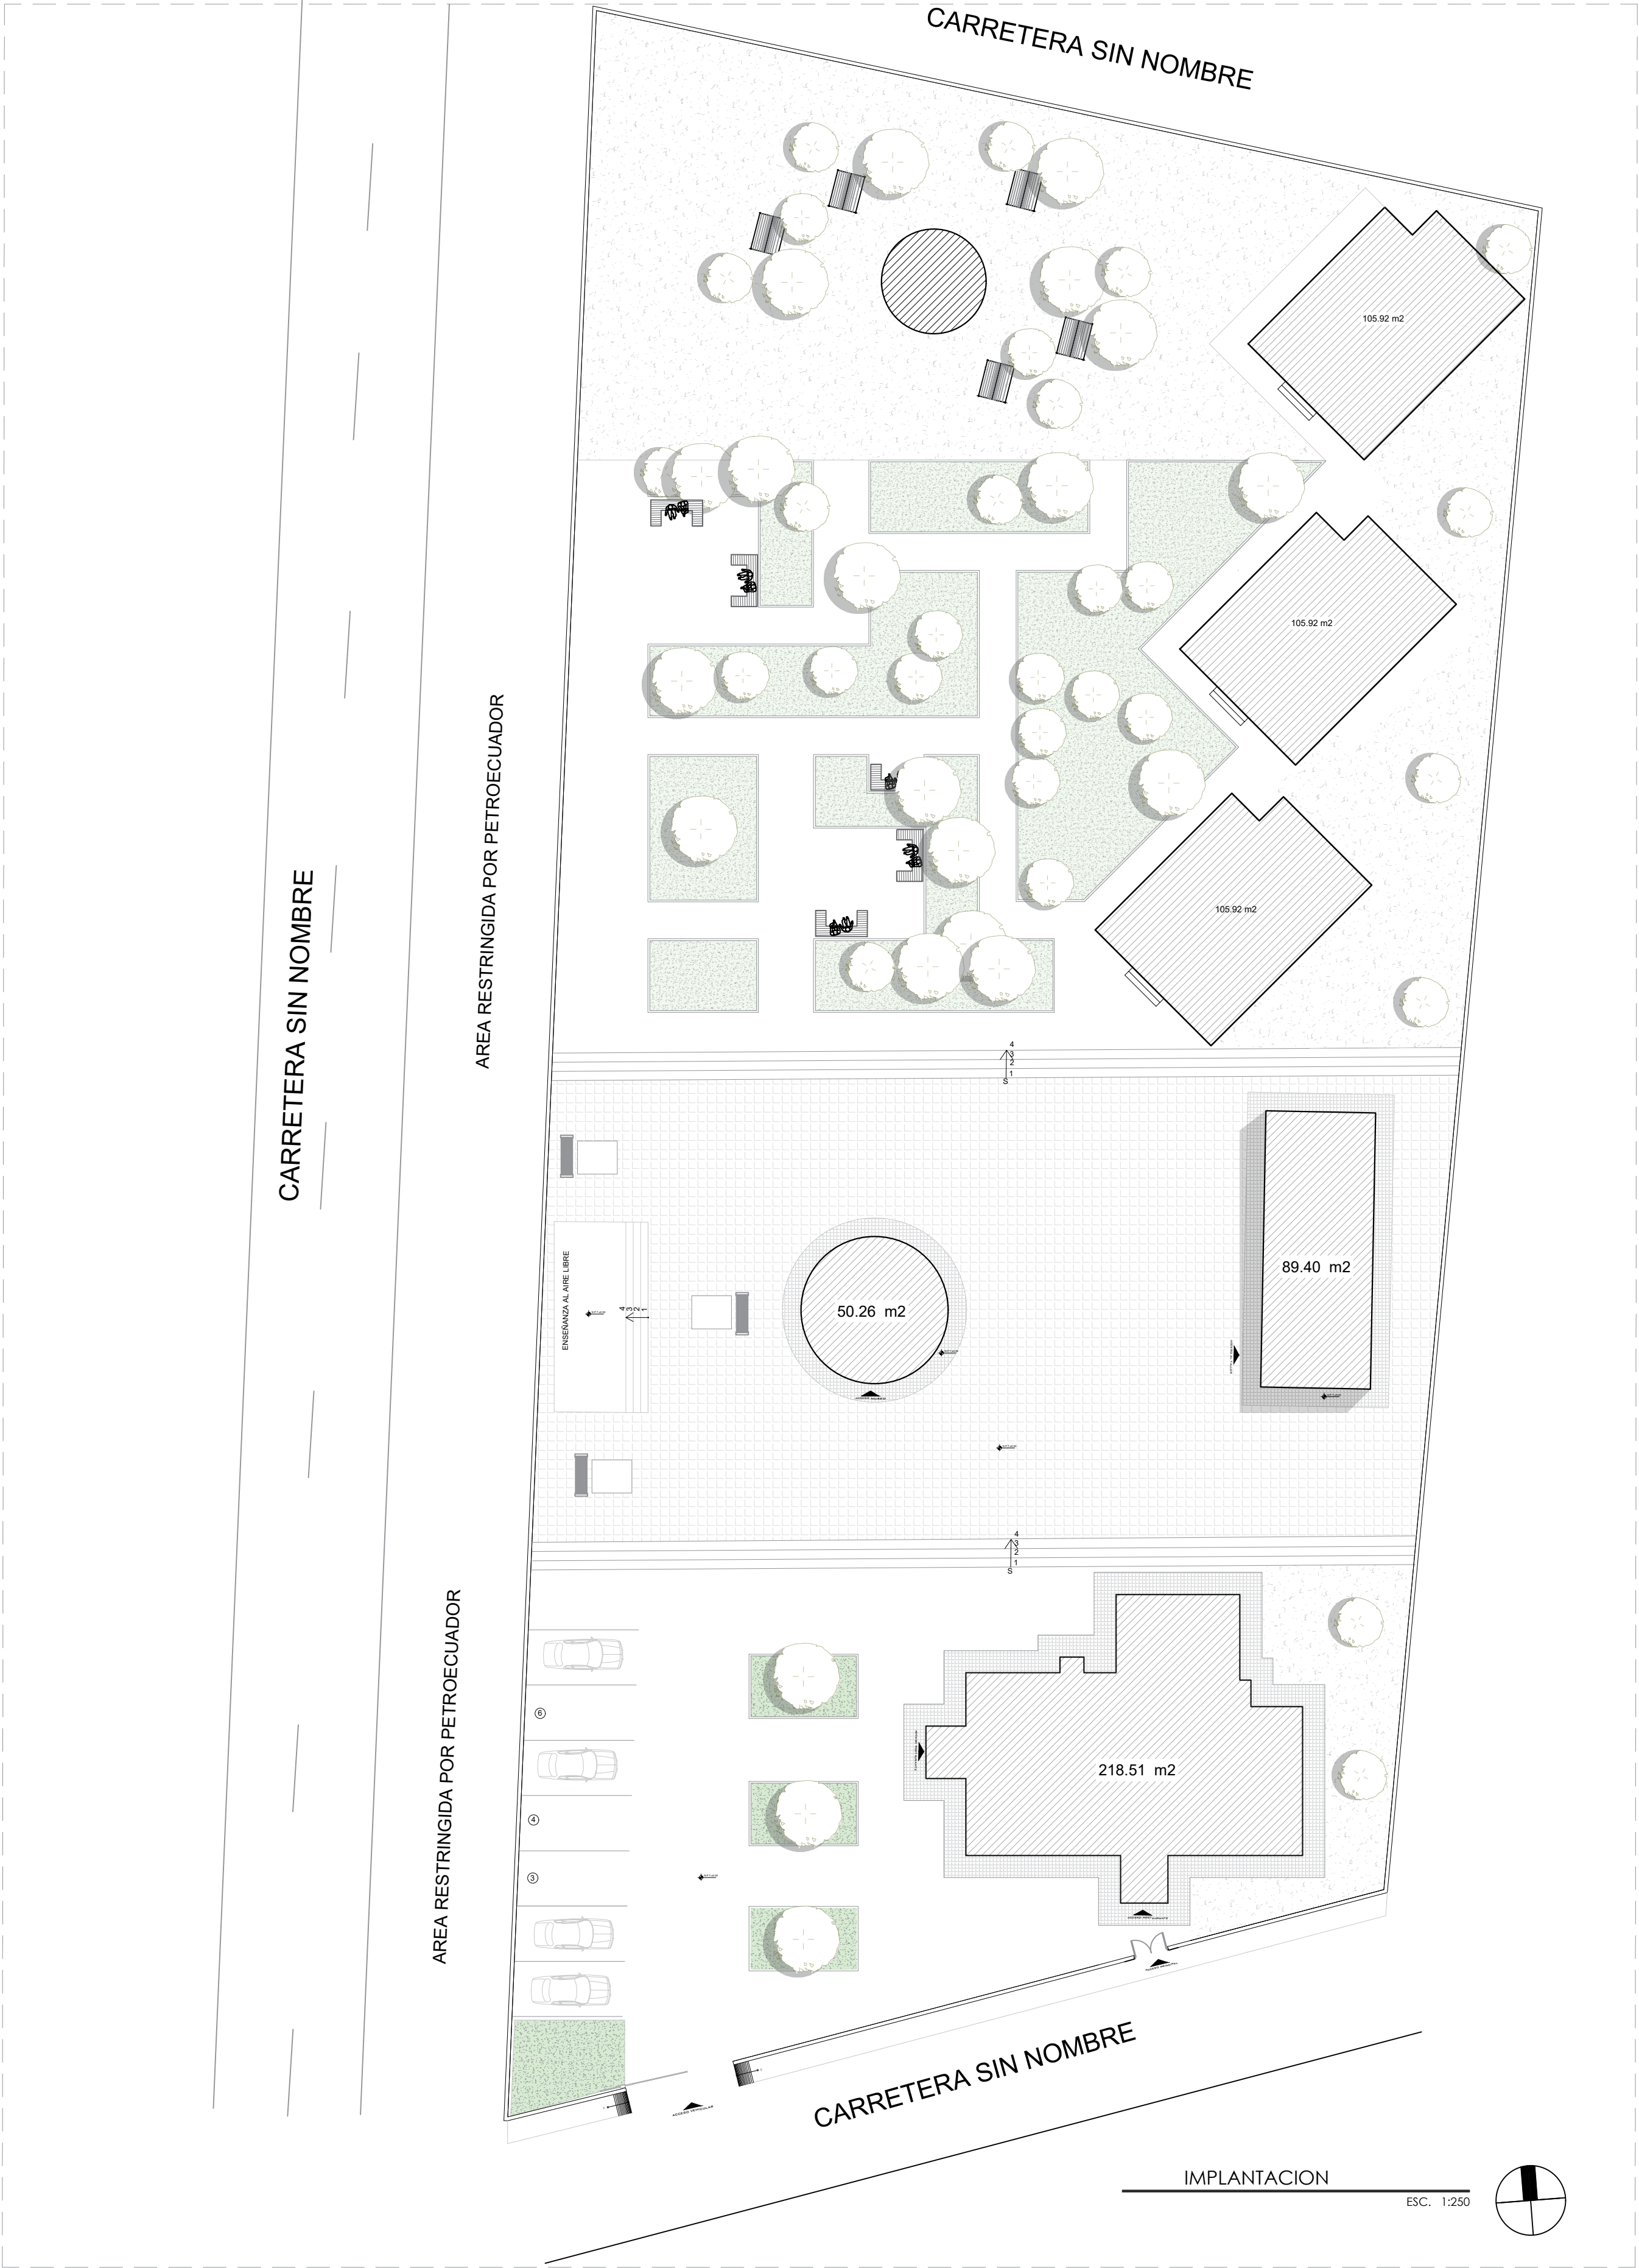



INGRESO VEHICULAR



VISTA AEREA SUR



VISTA OESTE





AREAS VERDES



VISTA HACIA EL MUSEO



CABAÑAS

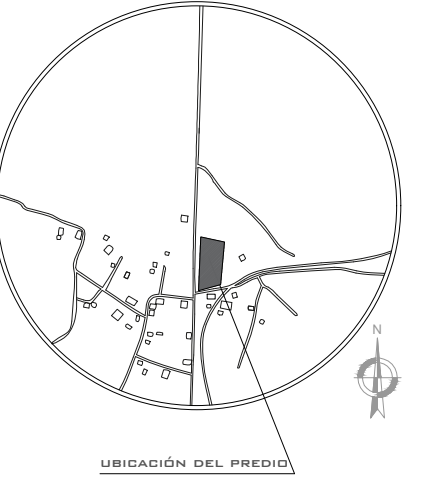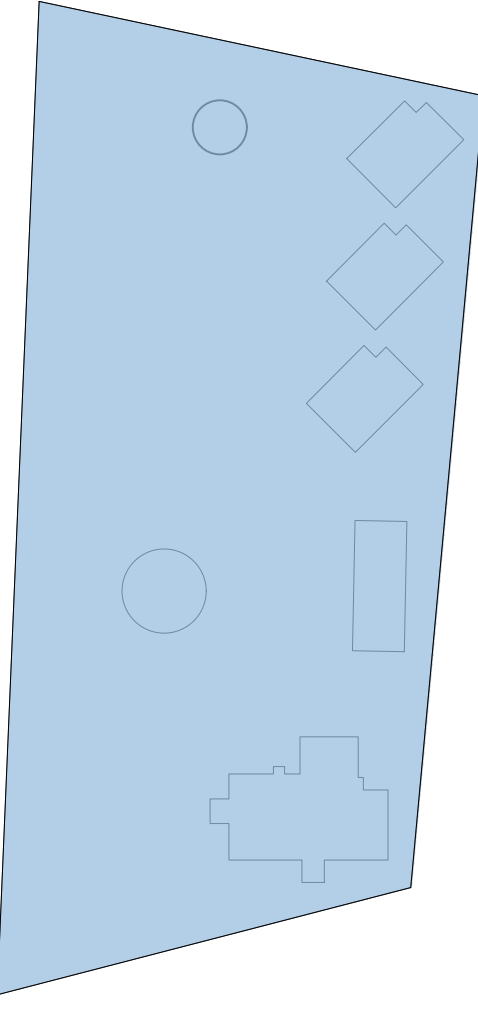 UNIVERSIDAD NACIONAL DE CHIMBORAZO		
FACULTAD DE INGENIERÍA CARRERA DE ARQUITECTURA		
UBICACIÓN:		
		
INFORMACIÓN DE LÁMINA		
		
CONTENIDO:		
- RENDERS- ESPACIO PUBLICO		
ESCALA:		
SIN DENOMINACION		
DATOS DE ESTUDIANTES		
INTEGRANTES: Pillajo Fernando Calderon Diego Verdezoto Marietta Rosero johana Tocto Danilo Moreno Isac Villaroel kevin		
PROVINCIA:	CANTON:	PARROQUIA:
Chimborazo	Riobamba	Calpi
REVISAR: Arq. Geovanny Paula Arq. Cecibel Gonzalez		
CLAVE CATASTRAL: Sin denominacion		
FECHA: 21 de Julio de 2022		
LÁMINA:		
2		