



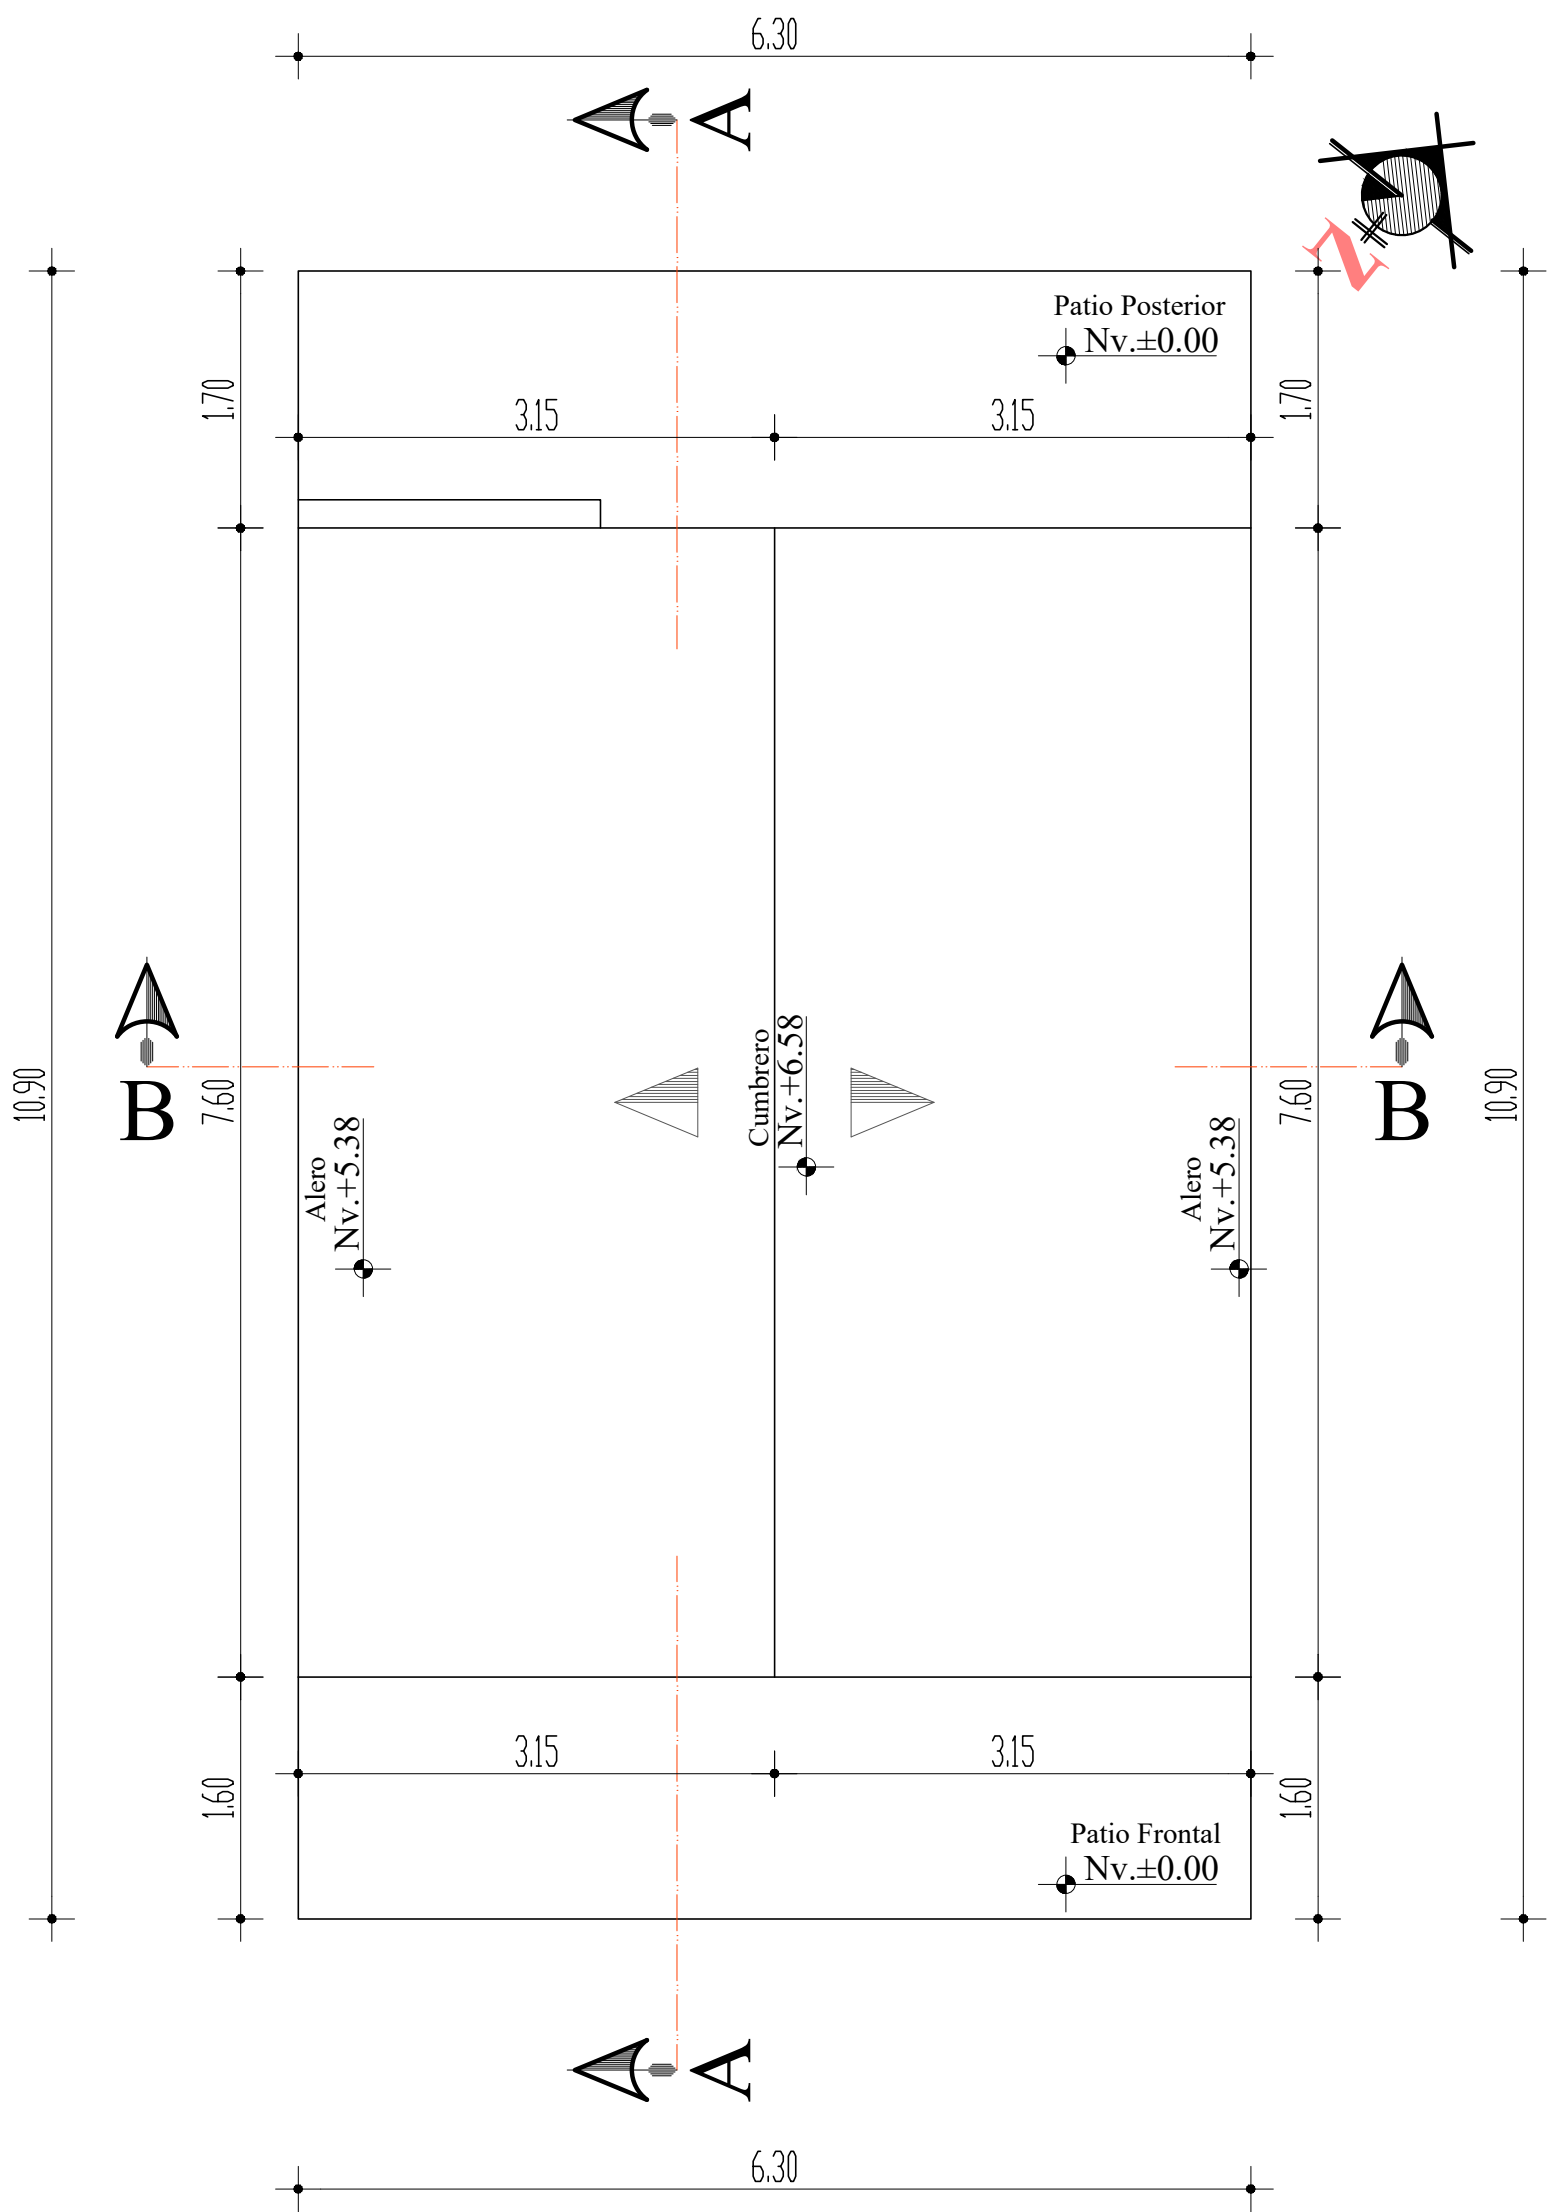

Implantación Genera

Esc.: 1---50

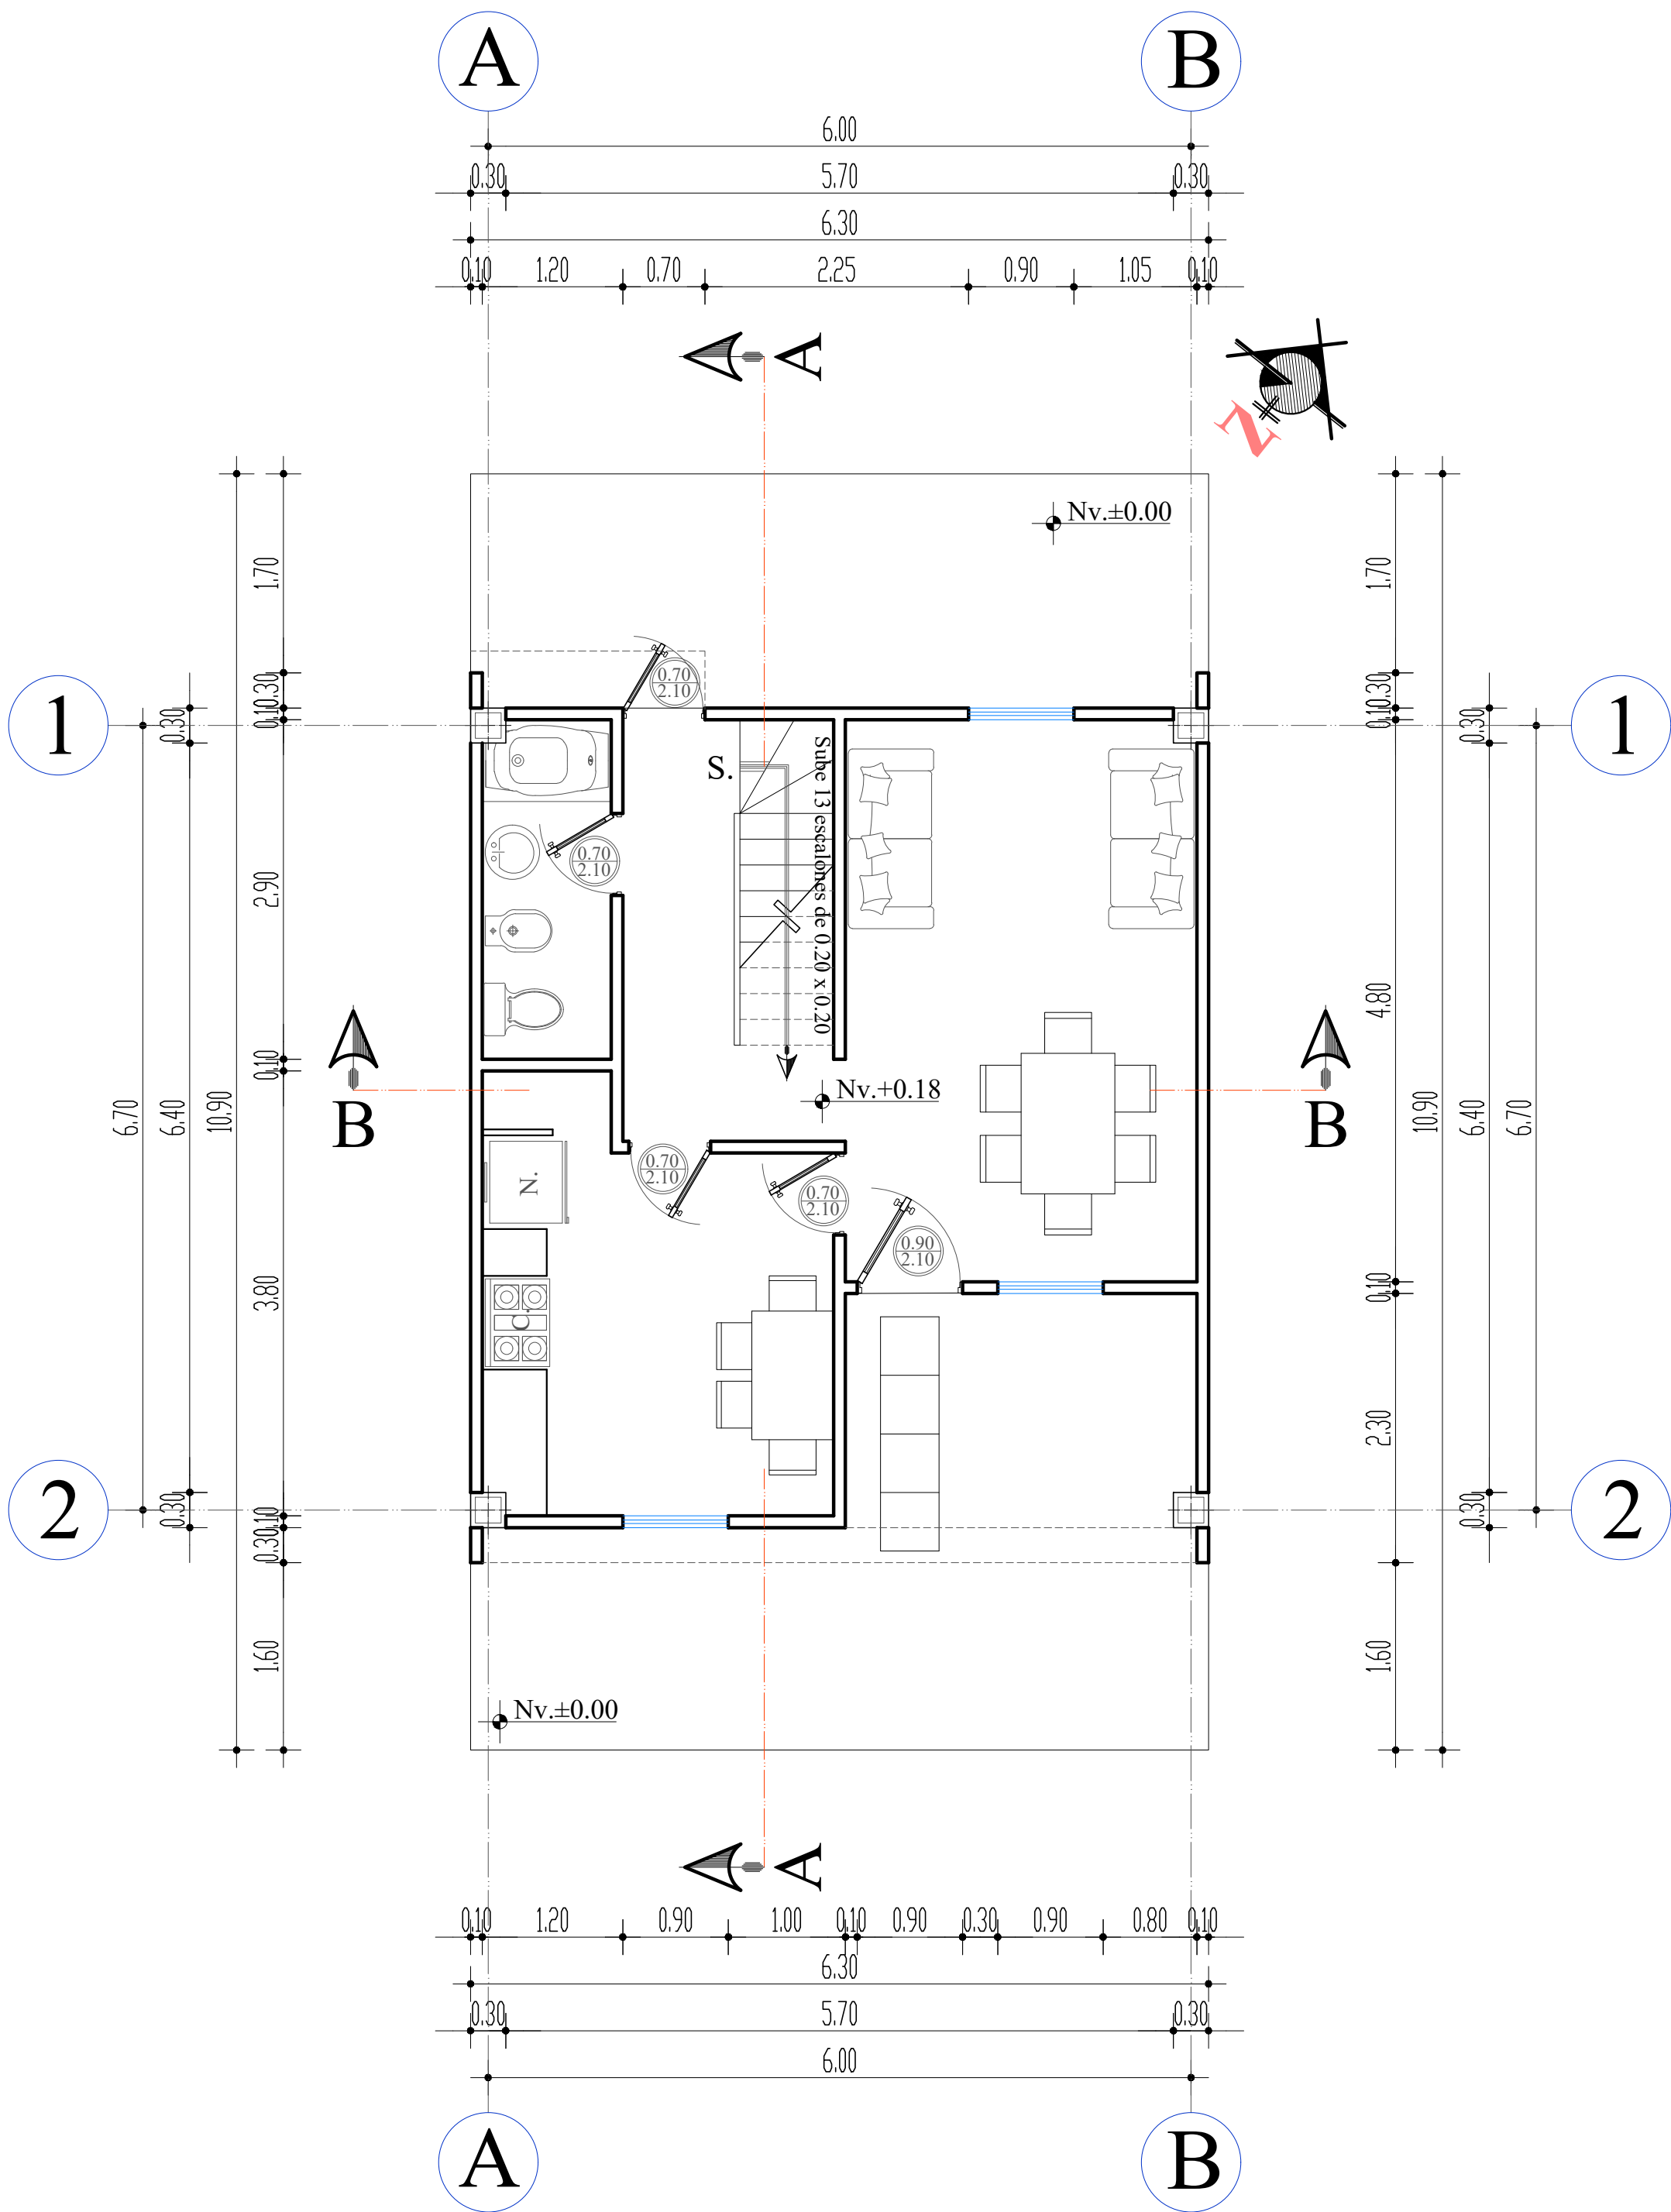

Planta Arquitectónica Baja

Esc.: 1---50

