




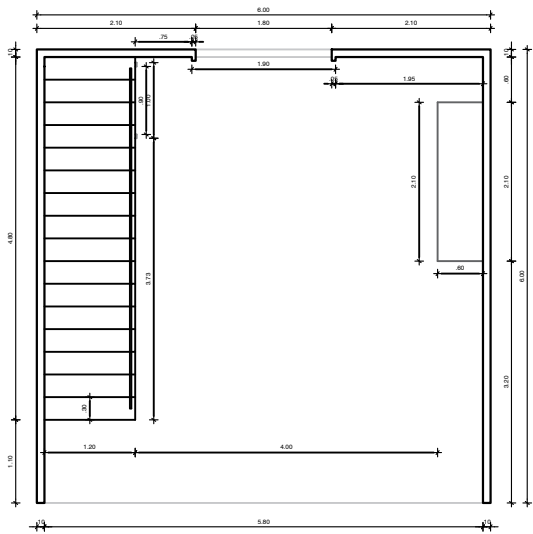


PLANTA ARQUITECTÓNICA
ESC: 1:100

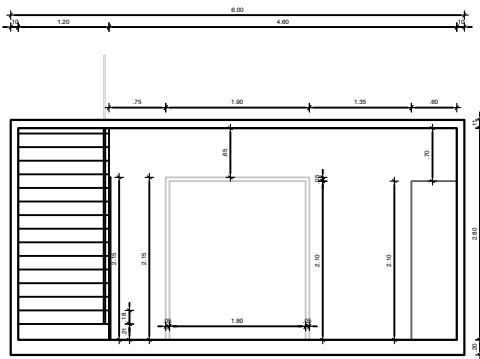


ELEVACIÓN FRONTAL
ESC: 1:100

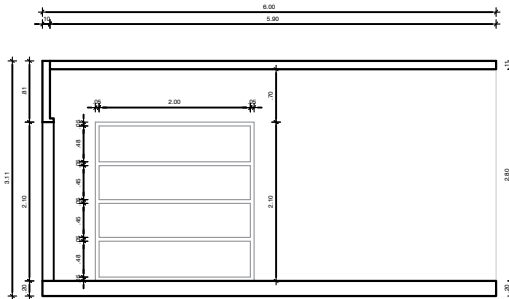

ELEVACIÓN LAT. DERECHA
ESC: 1:100

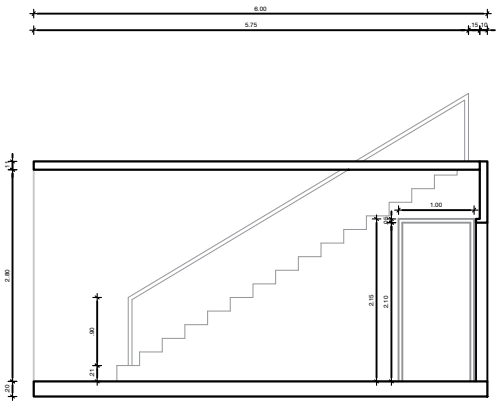

ELEVACIÓN LAT. IZQUIERDA
ESC: 1:100

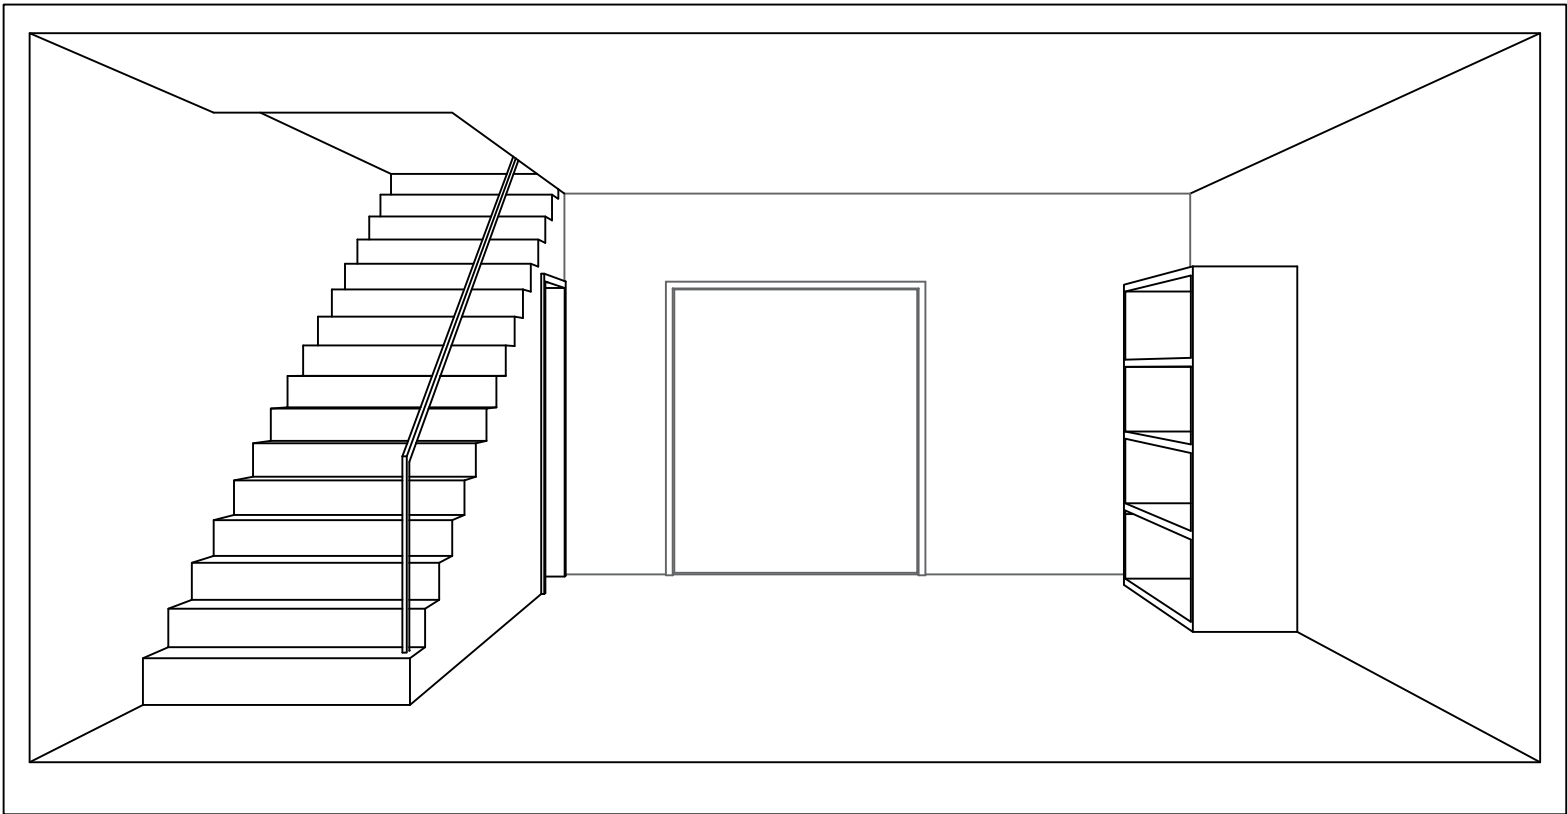

PERSPECTIVA 1P DE FUGA
ESC: 1:50