



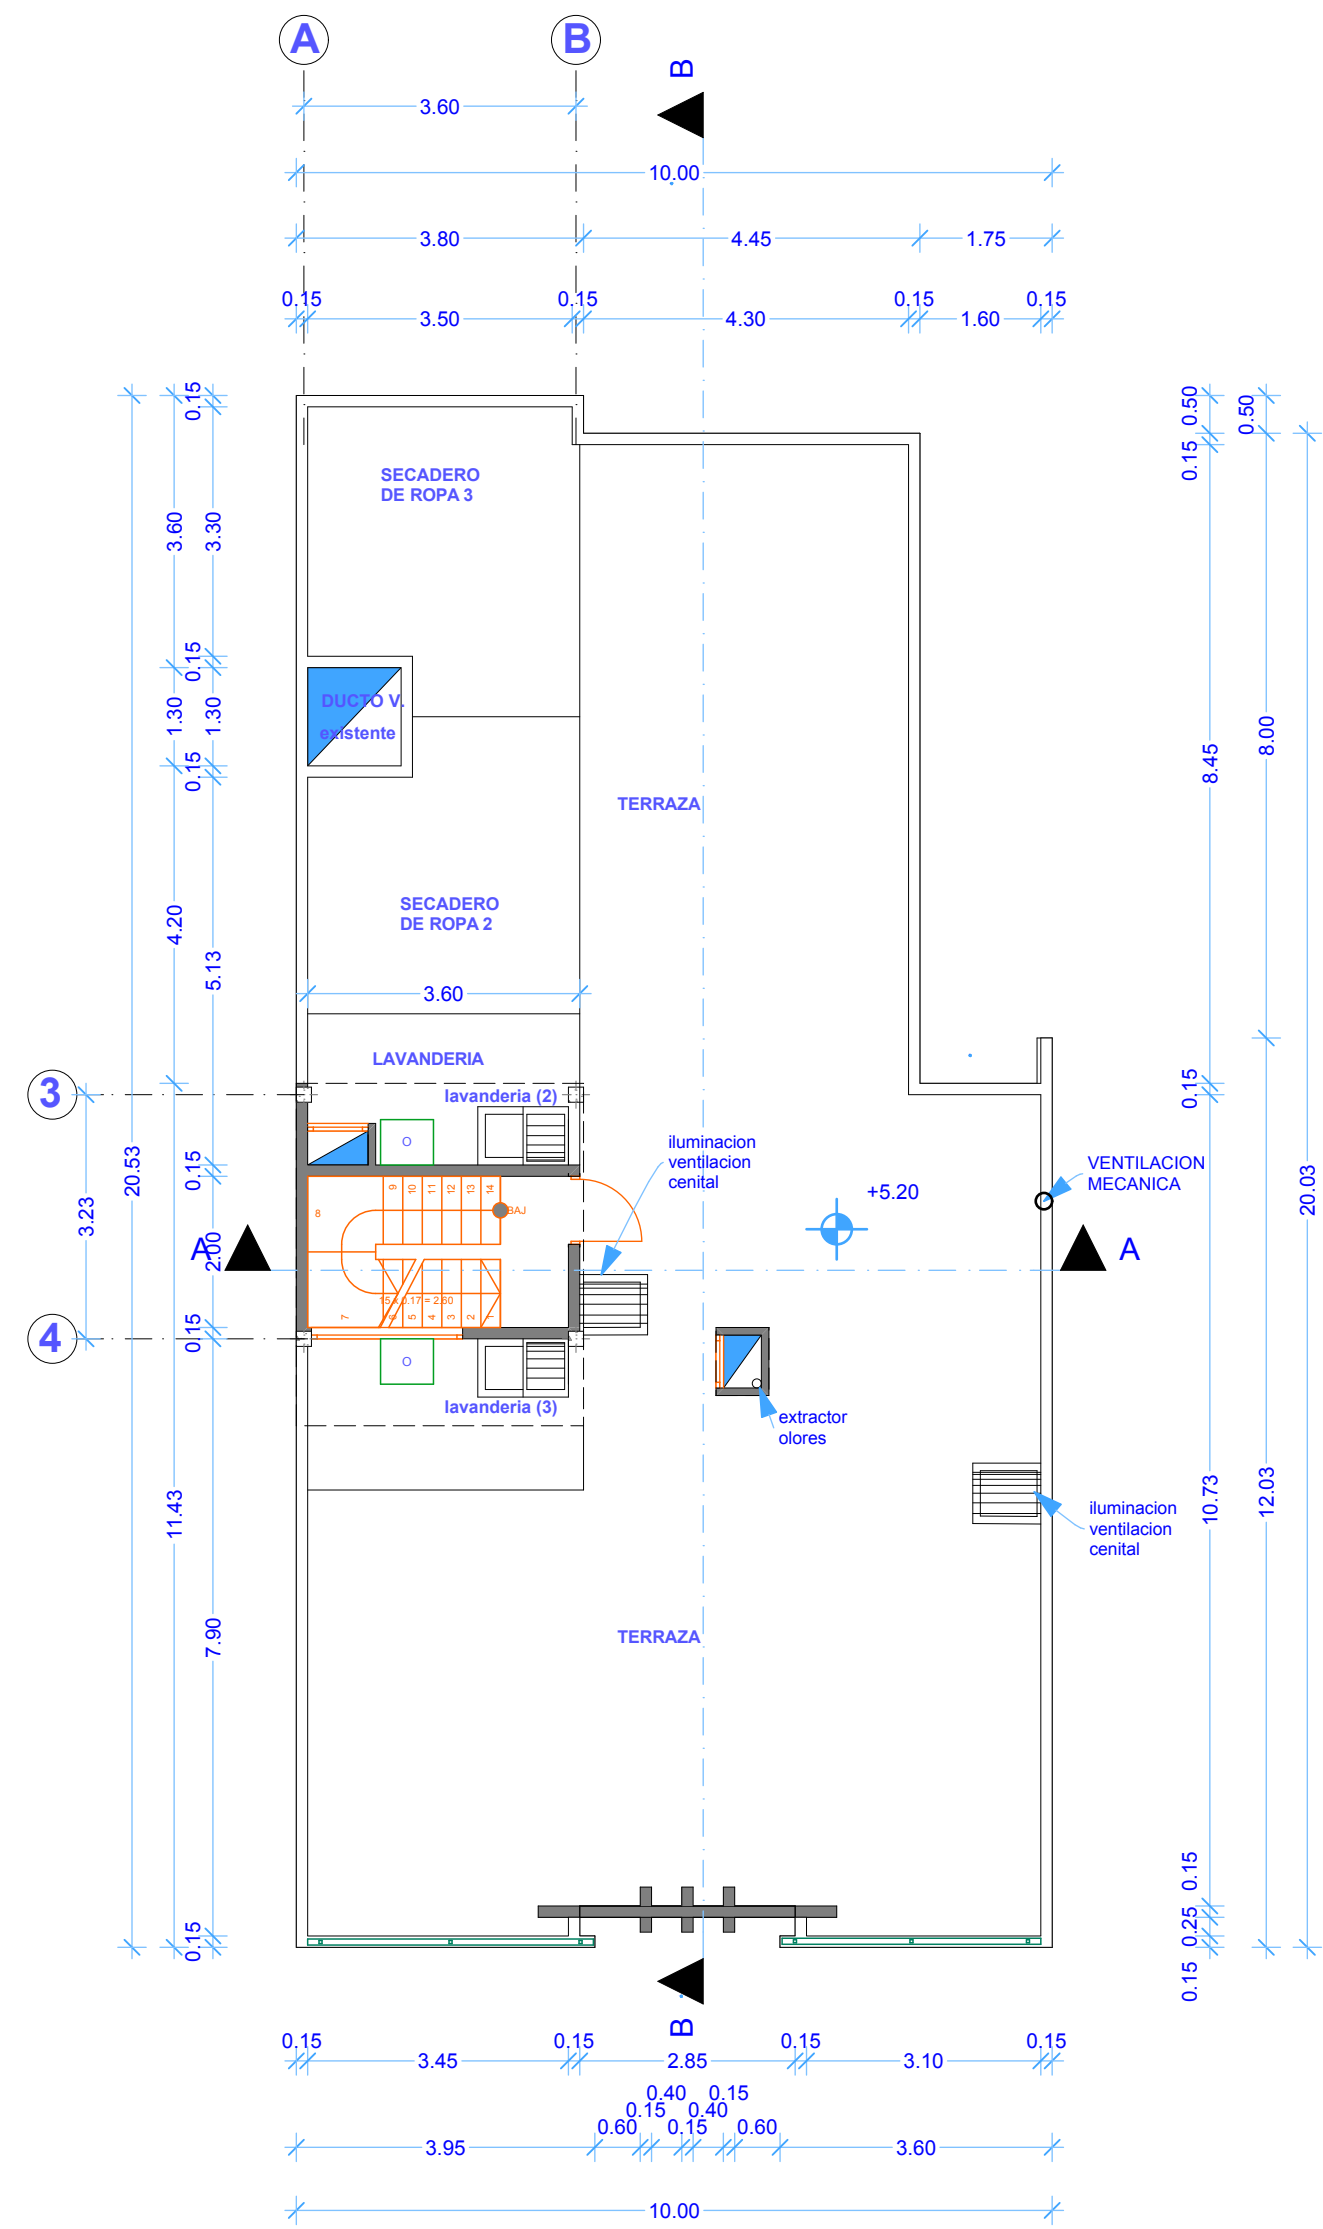


PLANTA DE TERRAZA
ESCALA 1:100

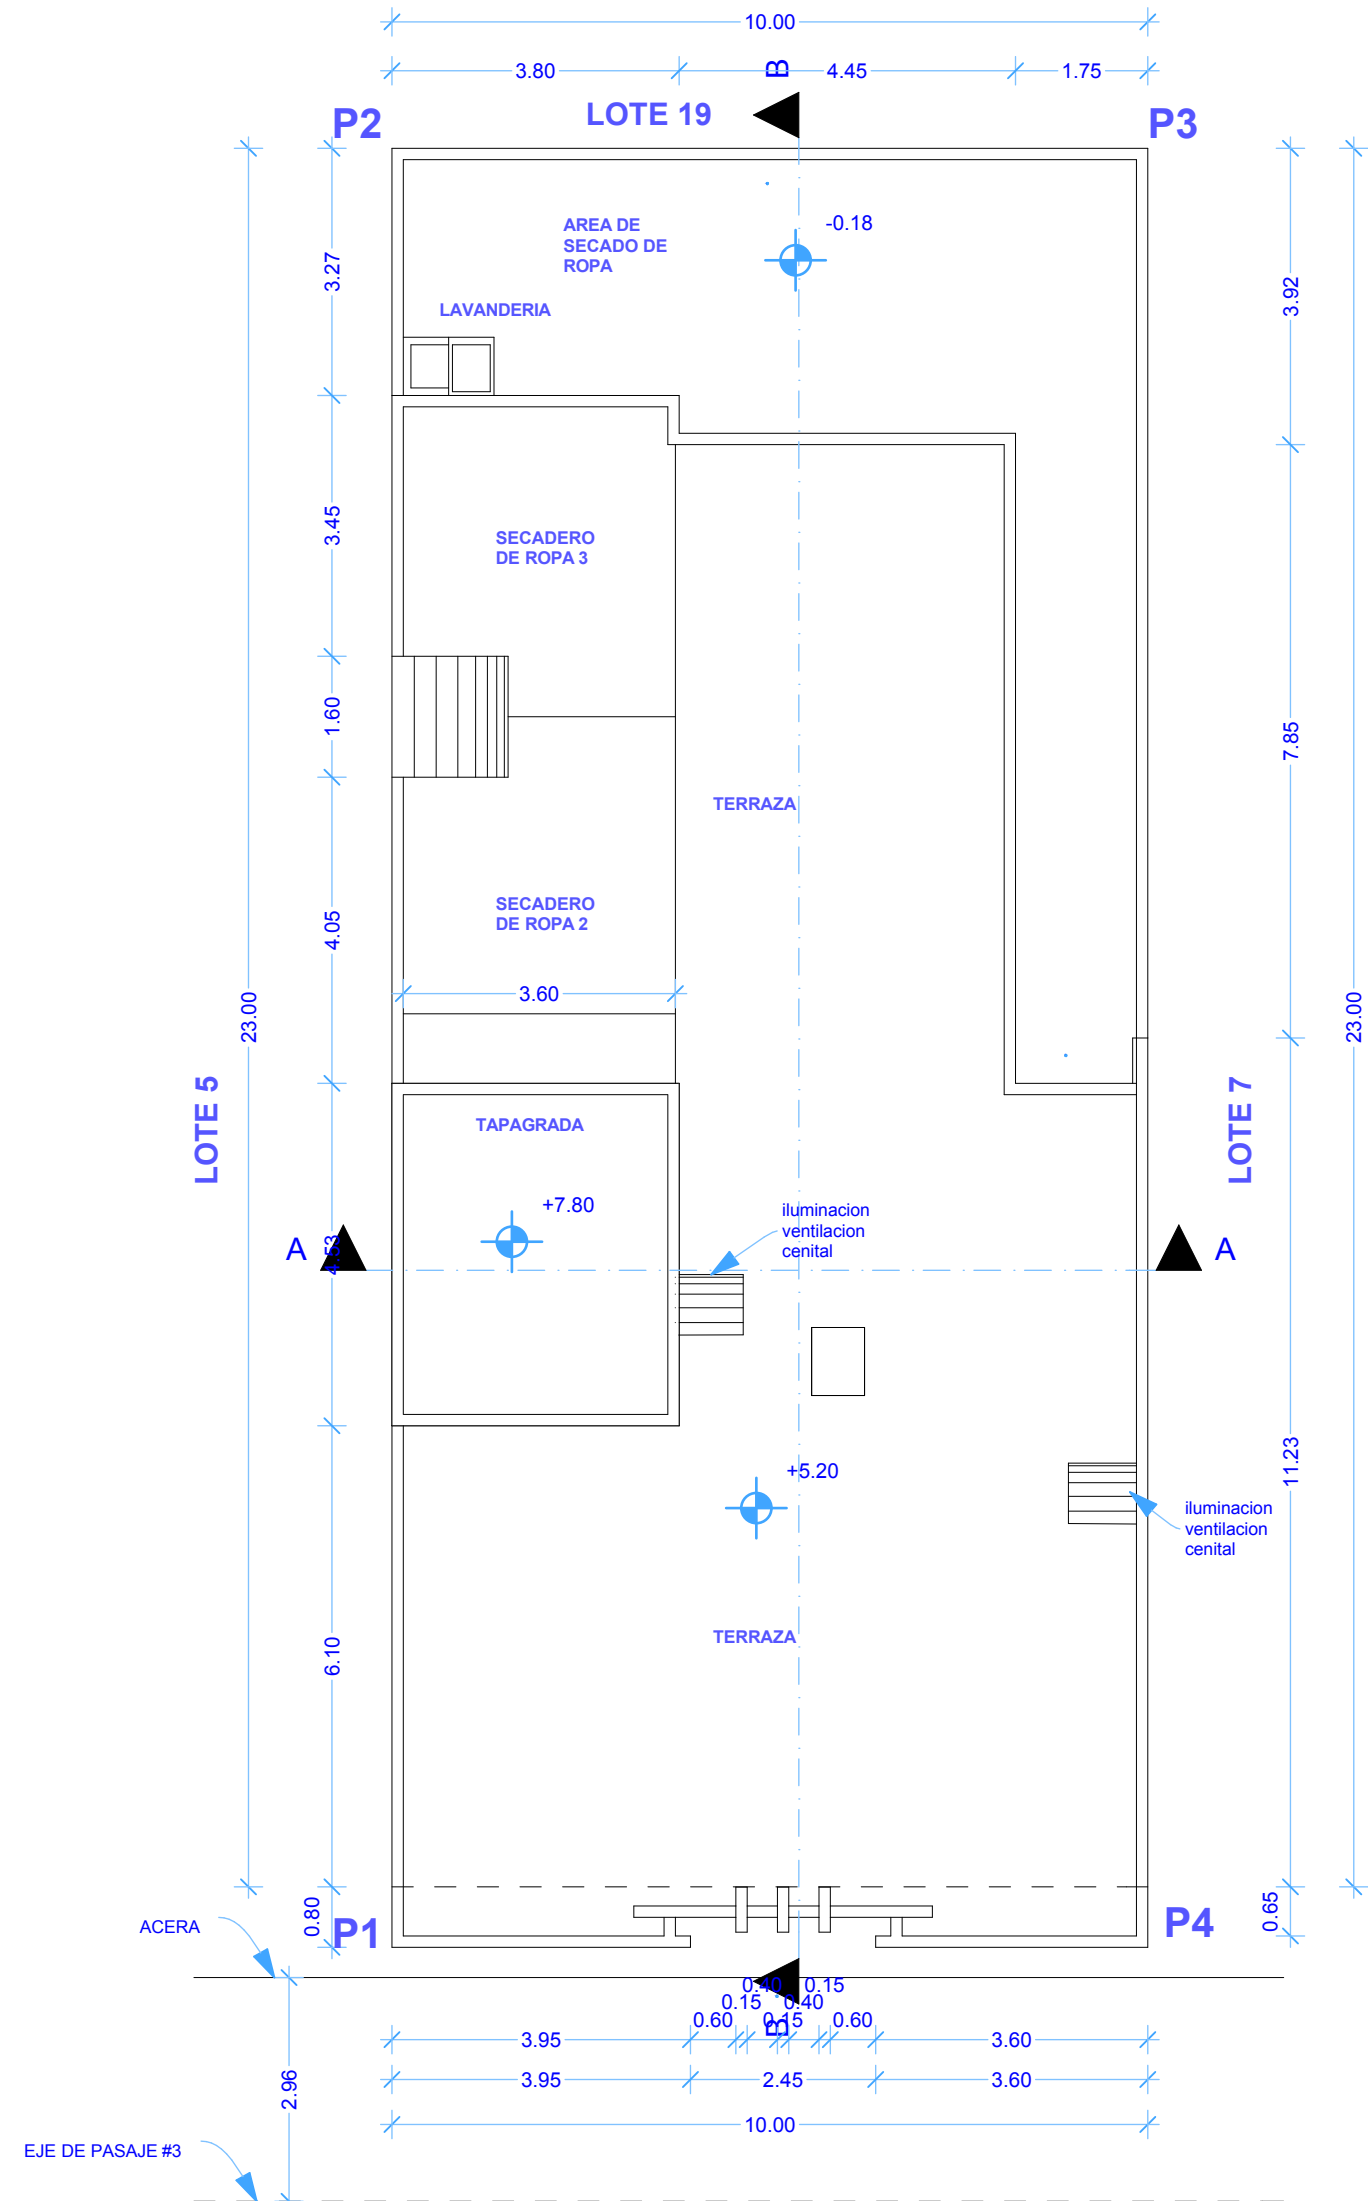


IMPLANTACION GENERAL
ESCALA 1:100

CUADRO DE COORDENADAS


PTO	X	Y
P1	757744.4048	9816308.7047
P2	757766.4778	9816302.2405
P3	757763.6673	9816292.6436
P4	757741.5943	9816299.1077

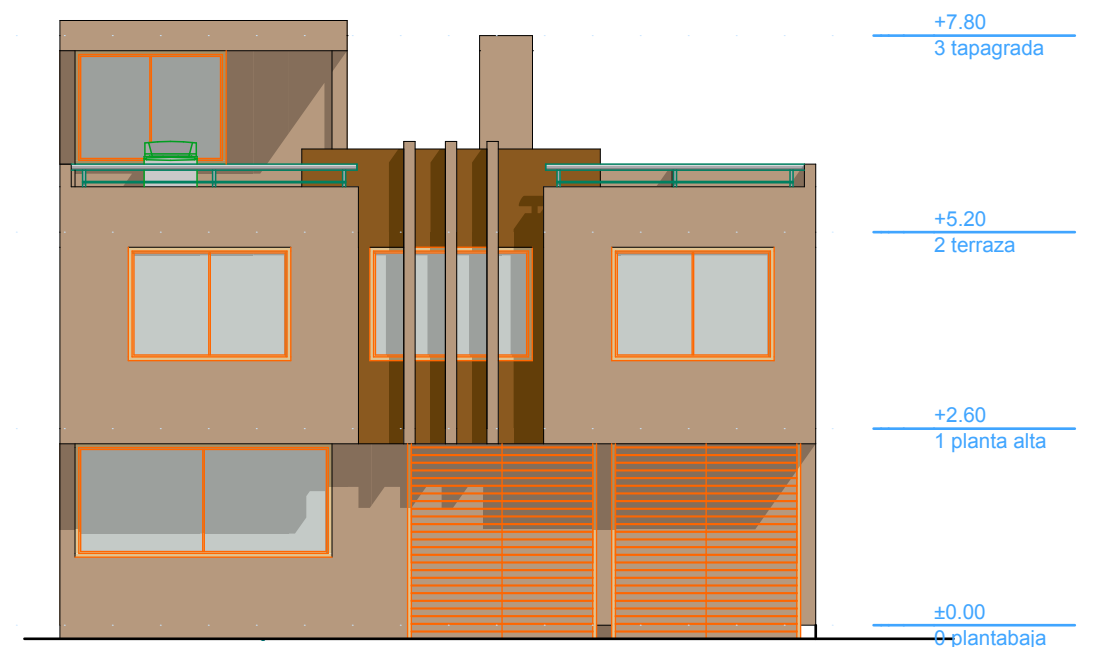

FACHADA FRONTAL
ESCALA 1:100

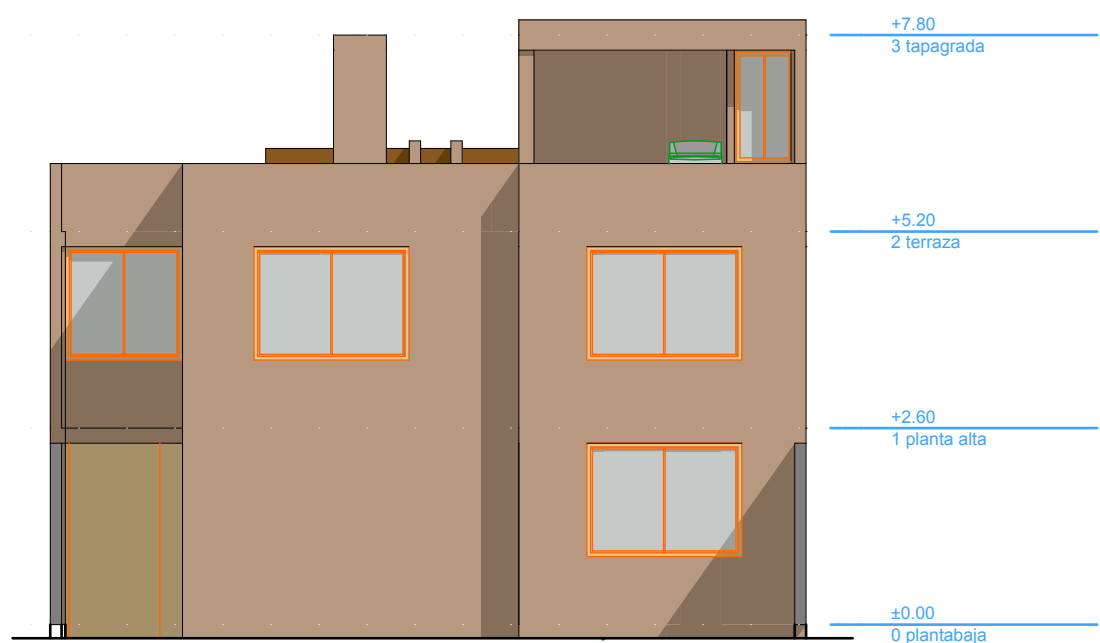

FACHADA POSTERIOR
ESCALA 1:100

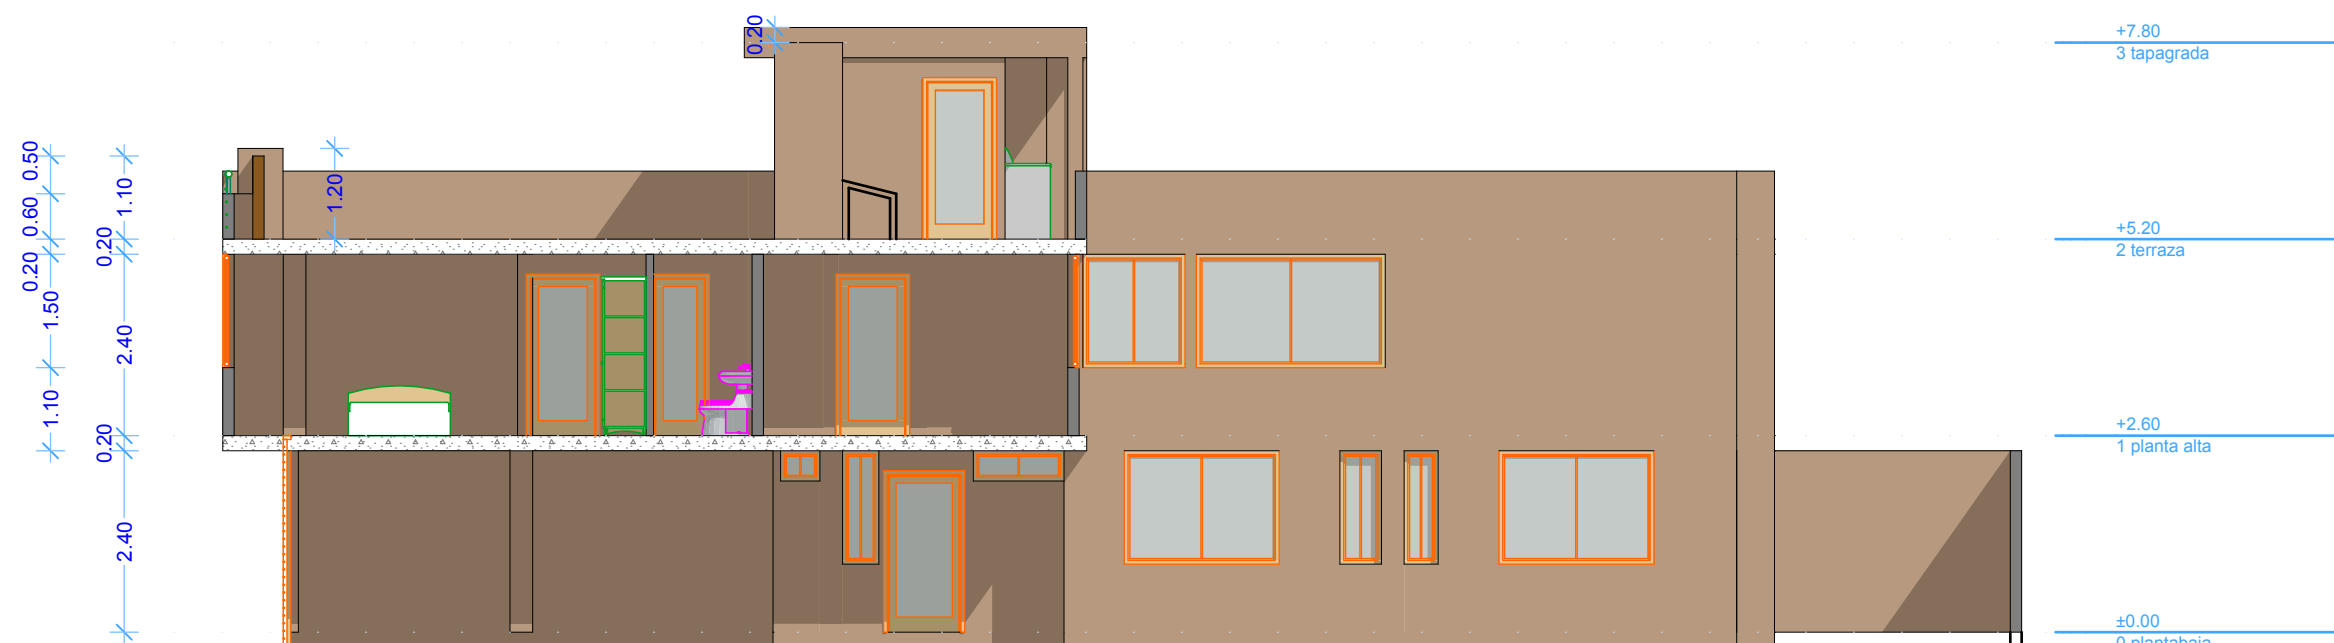

CORTE FACHADA L.DERECHA
ESCALA 1:100

Dirección: PASAJE #3 Y JOSE M. ESPINOZA. Mz "F" LOTE 06
BARRIO: LOURDES BAJO
Parroquia: LIZARZABURO
Canton : RIOBAMBA

Contiene:

PLANTAS - FACHADAS

Escala:

1:100

Fecha:

DICIEMBRE/2020

Lamina:

A2/2

Dibujo:

TS CAD

SELLOS MUNICIPALES :