


PLANTA



LH: 3 CM
ESCALA: 1:100

ALZADO

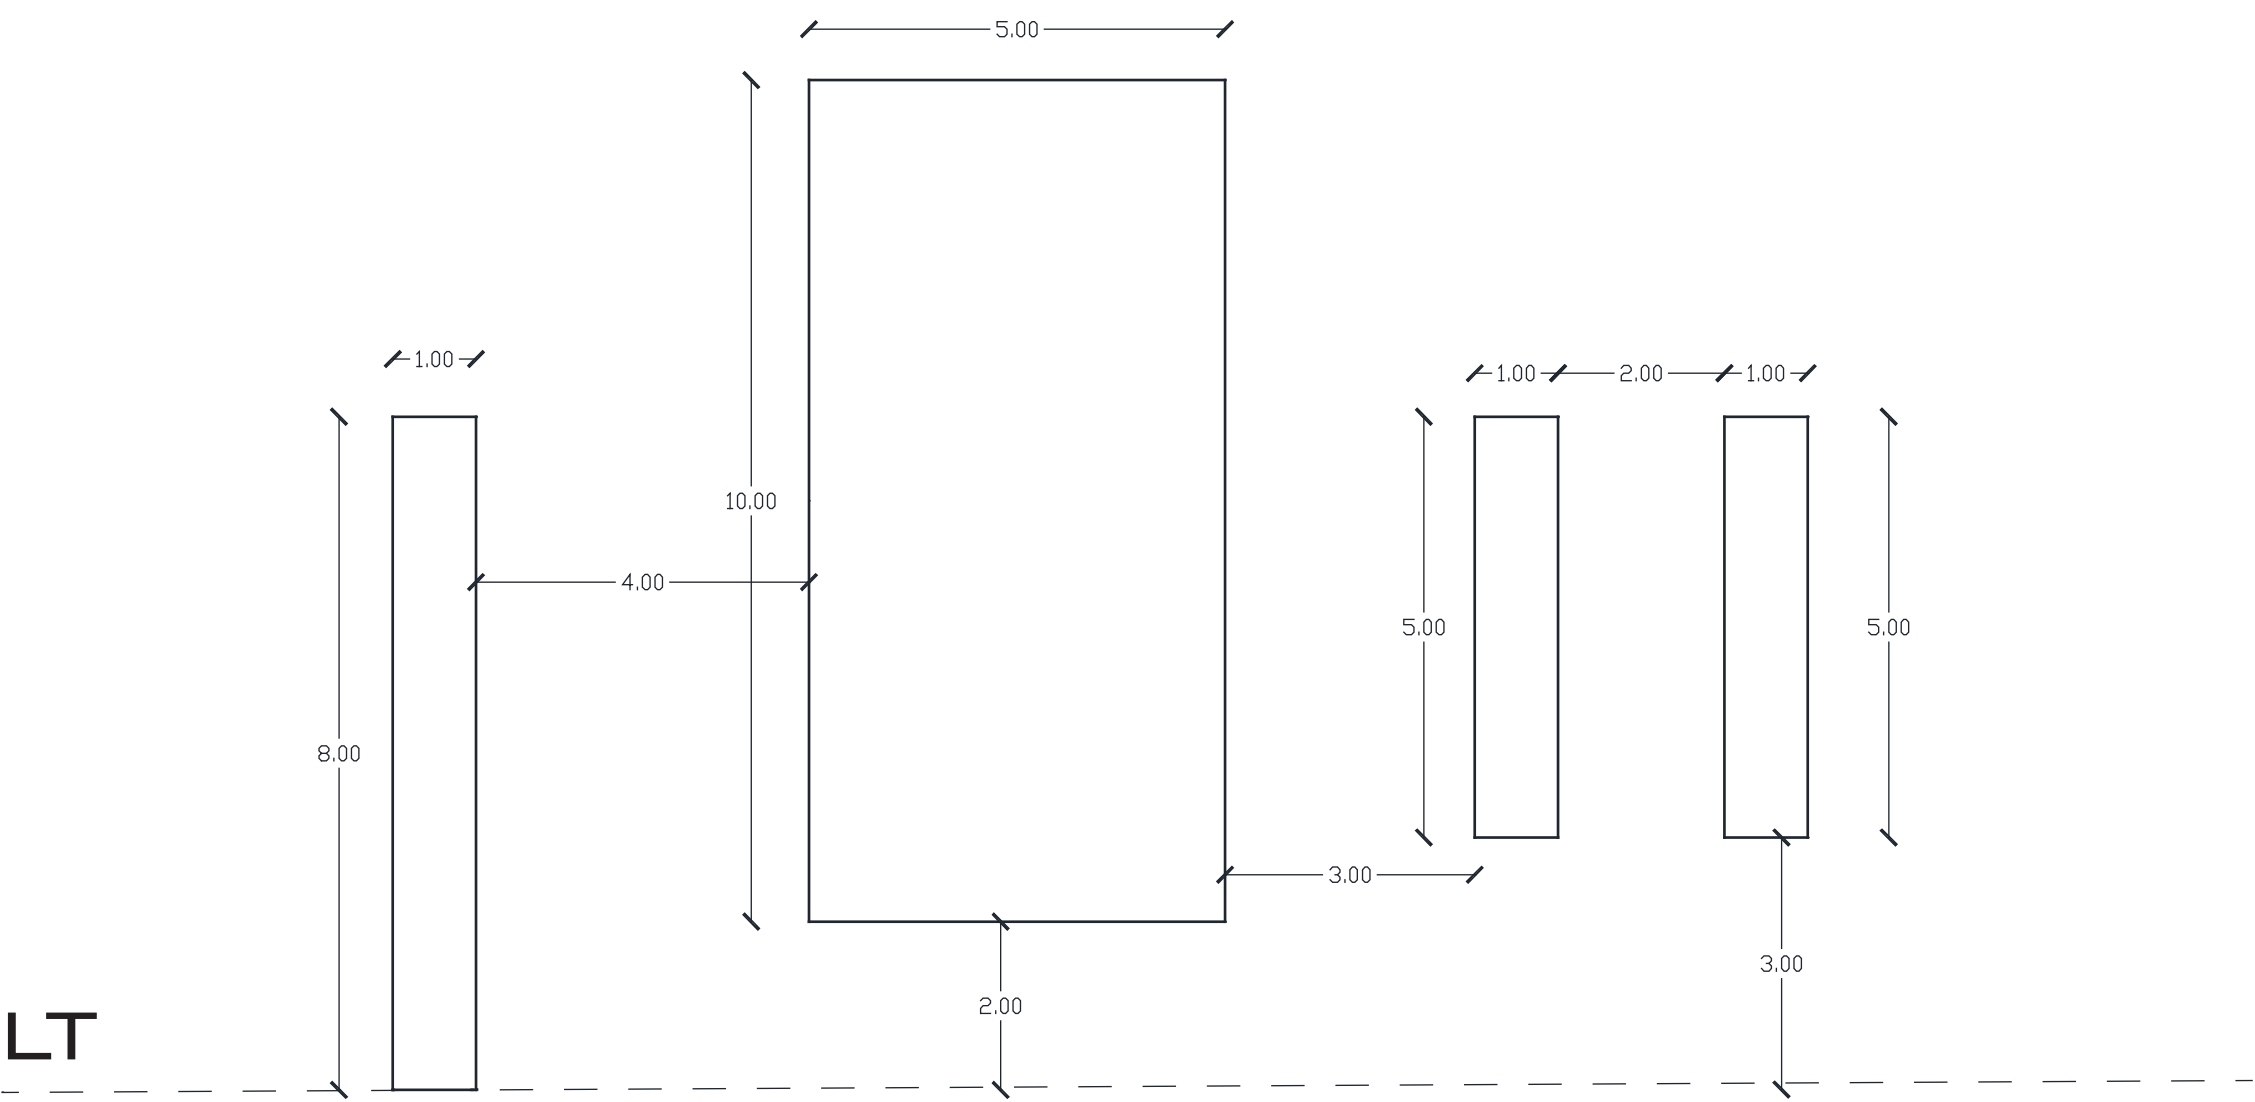