
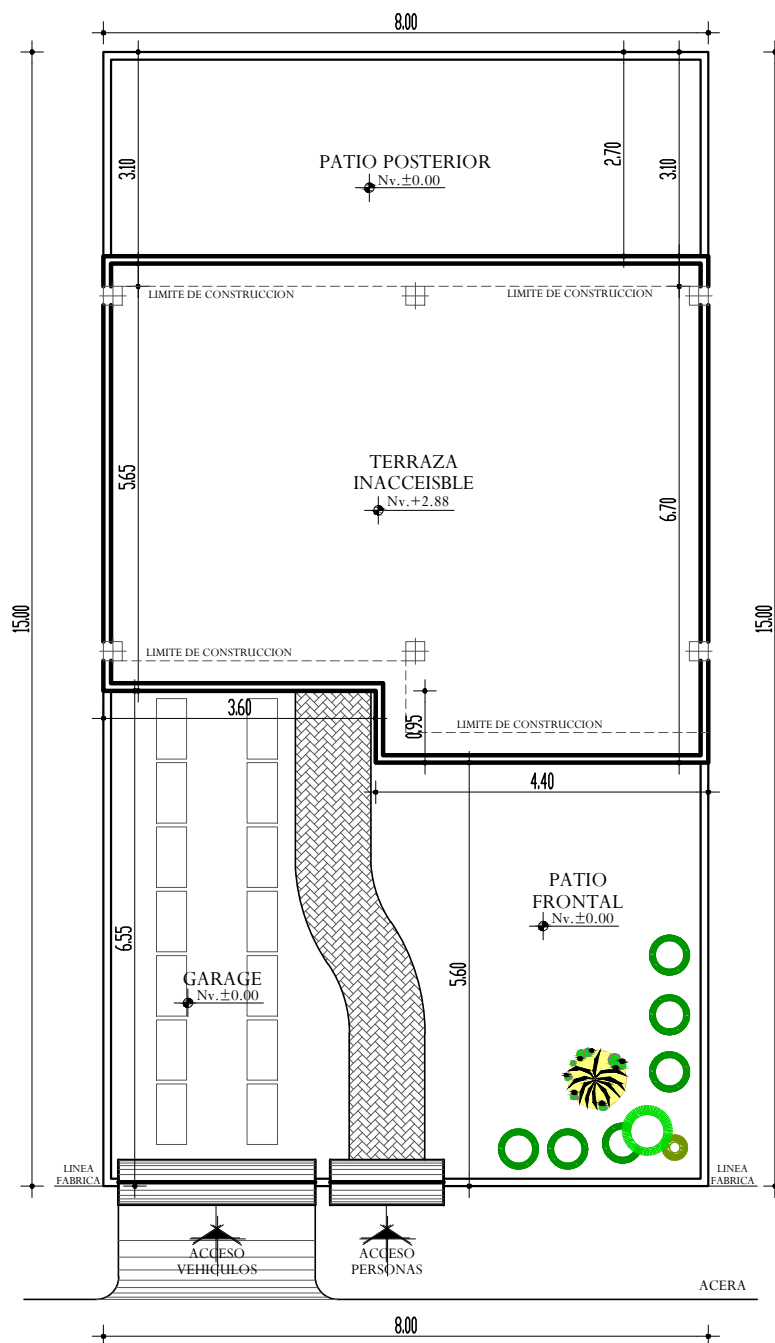


EJE DE LA VIA


IMPLAT. GENERAL

ESCALA 1:75

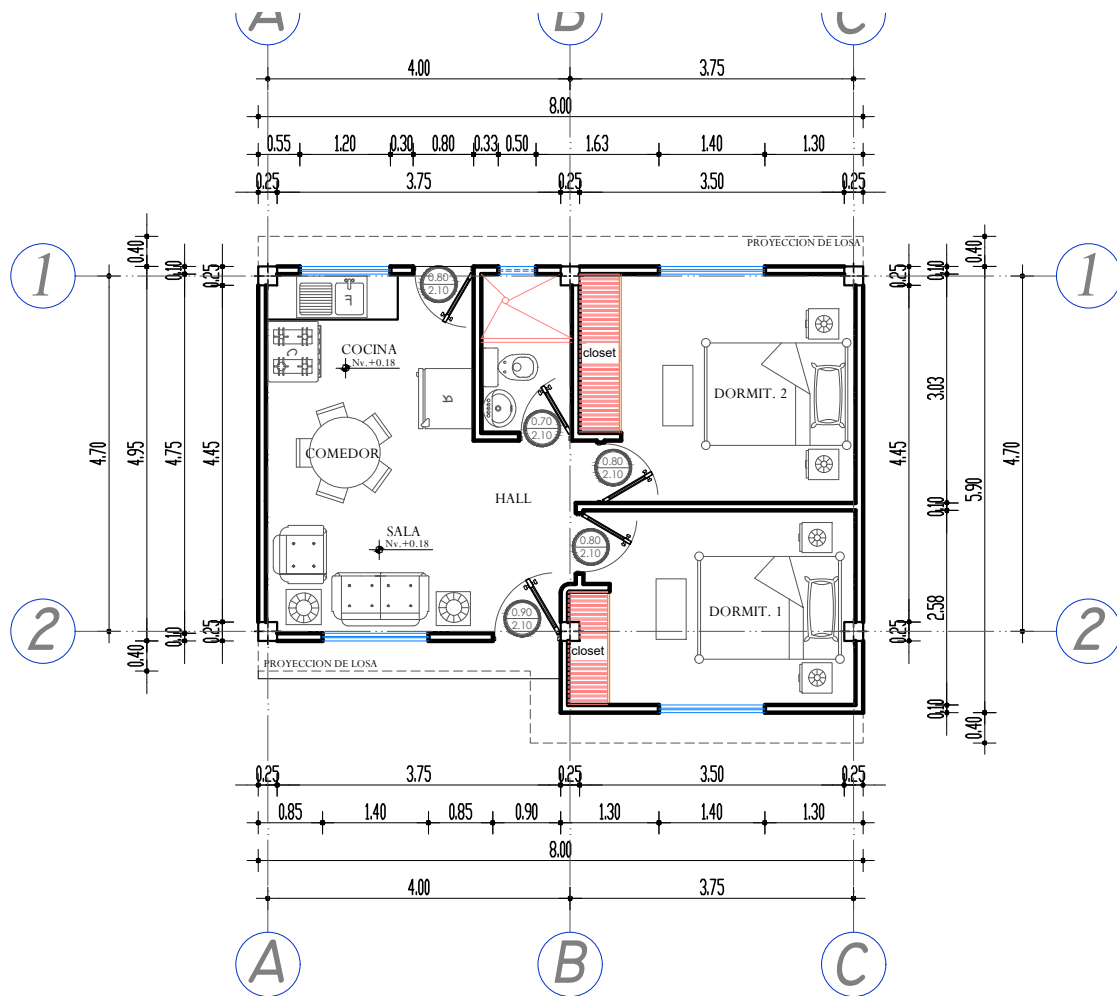


**PLANTA
ARQUITECTONICA**

ESCALA 1:75

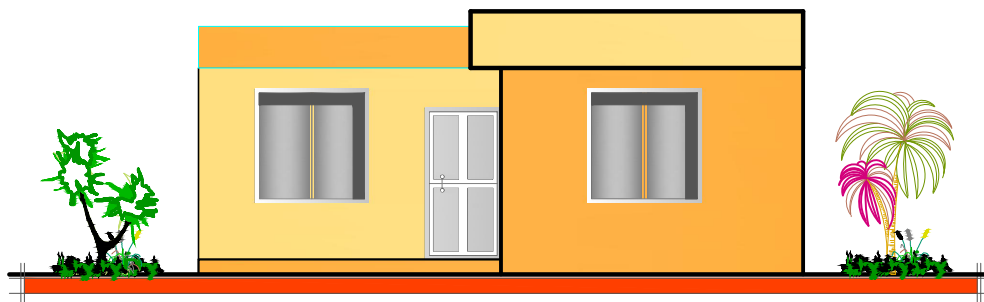

FACHA. FRONTAL

ESCALA 1:75

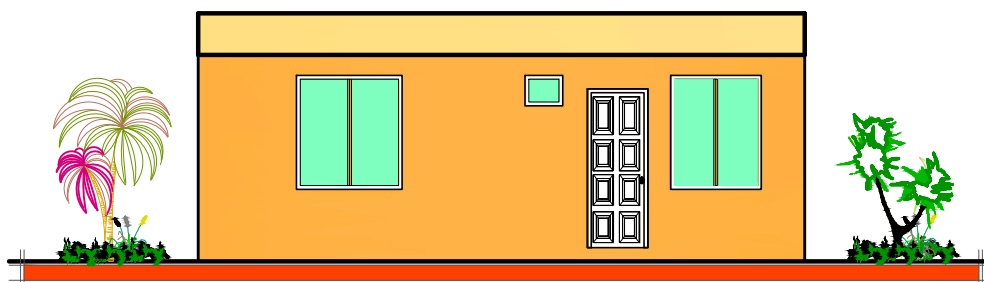

FACH. POSTERIOR

ESCALA 1:75