


VIGA TIPO I

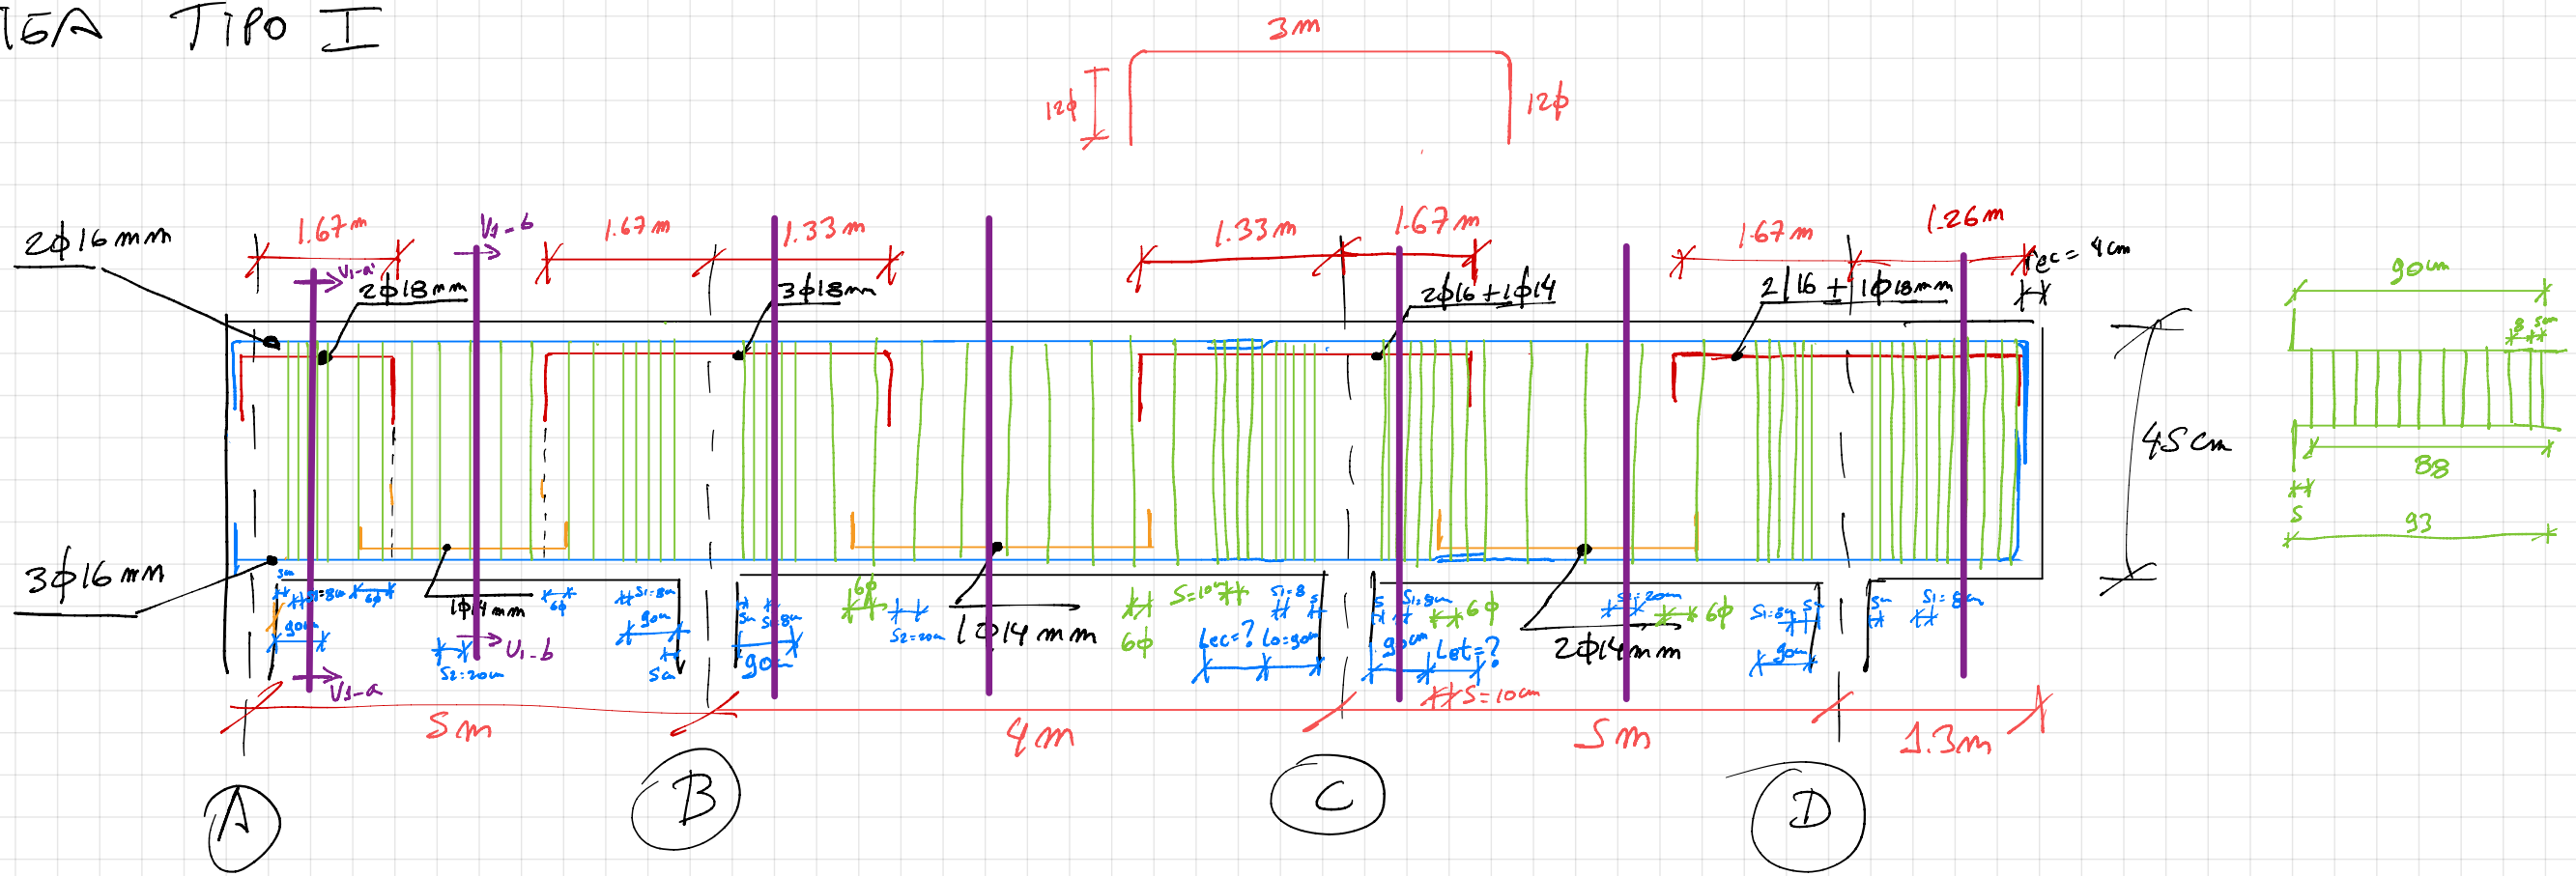

Nota = Solo se trasladan el 50% de varillas en la misma zona (ACT. —)

